


RIVA d/G

RIVA d/G

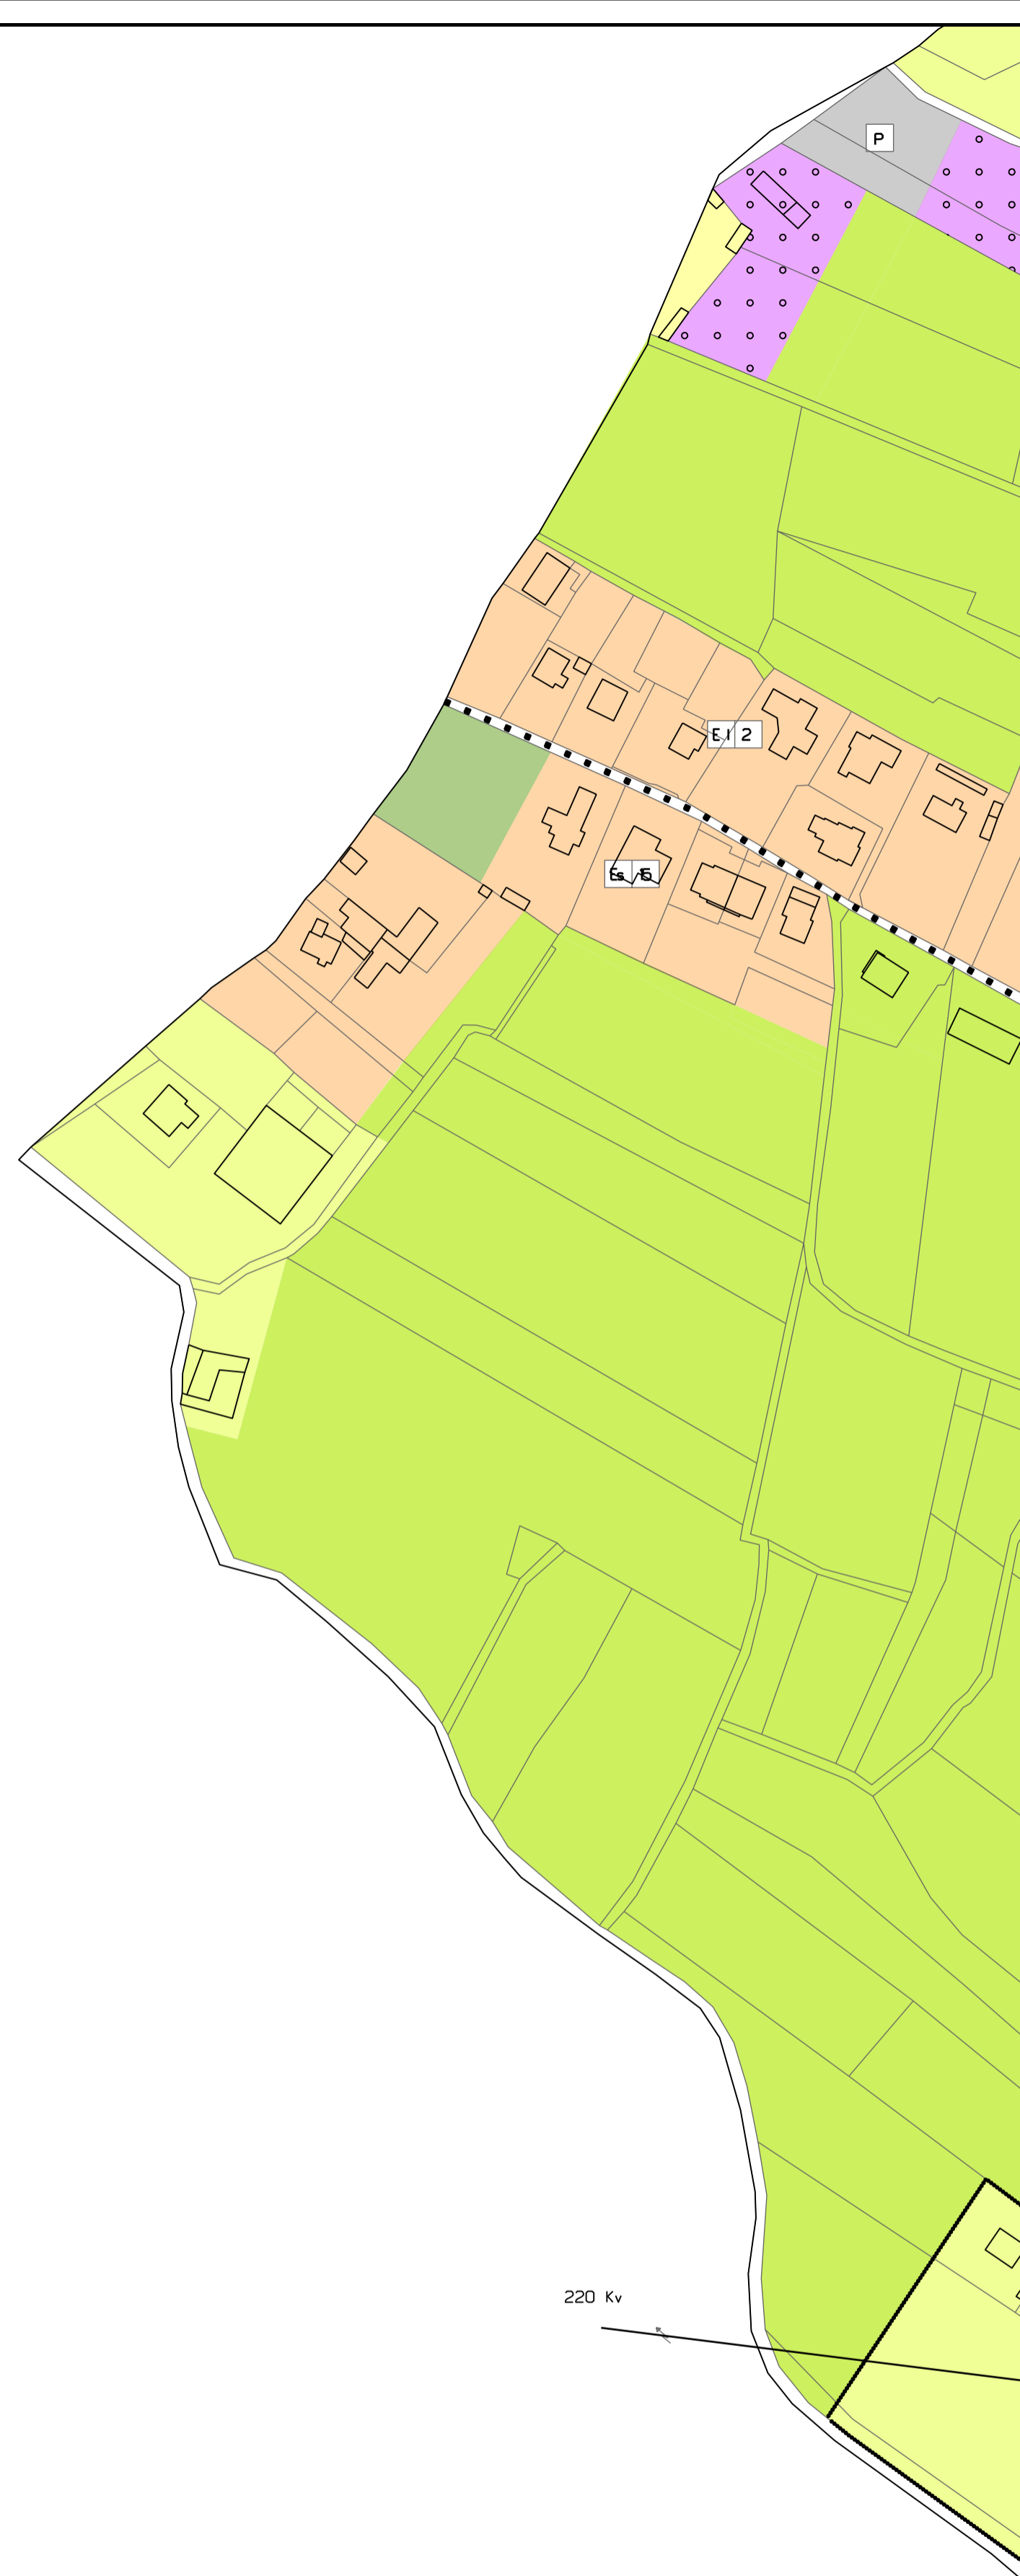

AREE PER LA RESIDENZA

- Ar11 Centro Storico
- Ar12 Consolidata
- Ar13 Consolidata speciale
- Ar14-15-16 Completamento
- Ar17 Verde Privato
- Ar14 Estensiva
- Ar15 Semintensiva
- Ar16 Intensiva
- EA Edilizia abitativa
- EP Edilizia popolare

AREE PER ATTREZZATURE TURISTICHE

- Ar18 Ricettive ad alberghiere
- Ar20 Campeggi

AREE PER ATTIVITA' COMMERCIALI

- Ar21 Aree per attivita' commerciali

AREE PER ATTIVITA' RICETTIVO-ALBERGHIERE-COMMERCIALI

- Ar22 Ricettivo-alberghiere e commerciali

AREE PER SERVIZI PUBBLICI O DI INTERESSE COLLETTIVO

- Ar31 Attrezzature pubbliche e di interesse generale
 - Am Civita' amministrative
 - Sc Scolastiche e culturali
 - As Pu Ospedali, sanitari ed assistenziali (pubblici o privati)
 - Di Interesse comune
 - Sp Sportive (pubbliche o private)
- Ar32 Verde pubblico
- Ar33 Parcheggi pubblici
- Ar34 Centri

AREE PER ATTIVITA' PRODUTTIVE

- Ar24-25 Aree produttive
 - Ar24 Di interesse provinciale
 - Ar25 Di interesse locale
- Ar26 Impianti di stoccaggio, trattamento e bonifica

AREE PER ATTIVITA' ESTRATTIVE

- Ar27 Cave - miniere

AREE PER DISCARICHE

- Ar28 Discariche
- Ru Di rifiuti solidi urbani

AREE PER ATTREZZATURE TECNOLOGICHE

- Ar29 Aree per attrezzature tecnologiche

AREE PER ATTIVITA' SOCIALI PRIVATE

- Ar35 Aree per attivita' sociali private

AREE A DEST. AGRICOLA, A BOSCO, A PASCOLO ED IMPRODUTTIVE

- Ar37 ZONE AGRICOLE
 - Ar38 Agricoltura primaria
 - Ar39 Agricoltura secondaria
 - Ar40 Agricoltura specializzata
 - Ar41 Bosco
 - Ar42 Pascolo
 - Ar43 Improduttive

AREE SOGGETTE A VINCOLI E CAUTELE SPECIALI

- Ar55 di protezione
 - Ar56 Ac Corso d'acqua
 - Ar57 La Lago
 - Ar58 B Balzo
 - Ar59 So Pozzo e sorgente
 - Ar60 Ar Sito archeologico
 - Ar61 St Centro storico
 - Ar61 Pa Contesto paesaggistico
 - Ar61 ba PI Parco fluviale
 - Ar62 Ambientale attivo
- Ar45 Di rispetto di
 - Ar46 St Strade
 - Ar47 C Centro
 - Ar48 De Depuratore
 - Ar49 Et Estradotto
 - Ar50 Me Metadotto

PREVISIONI SPECIFICHE DEL PRG

- Ar66 Plan attuativi
 - G A fin generali
 - S A fin speciali
 - R Di recupero
 - L Di lottizzazione e piano guide
 - CE Comparto edificatorio
 - I Programma integrato di intervento
- Ar67 Progetto di settore


AREE PER LA VIABILITA' E GLI SPAZI PUBBLICI

- Strade
 - 1 Categoria
 - 2 Categoria
 - 3 Categoria
 - 4 Categoria
- Locali
- Estentati
- Da potenziare
- Di progetto
- Strada
- Circulatori esistenti
- Circulatori di progetto

SEGNI CONVENZIONALI

- Corai d'acqua e laghi
- Confine comunale
- Perimetro centro storico
- Varazione indice di fabbricabilita'
- Estentati
- Perimetro sito archeologico
- Metadotto
- Estradotto

PIANO REGOLATORE GENERALE DEL COMUNE DI ARCO

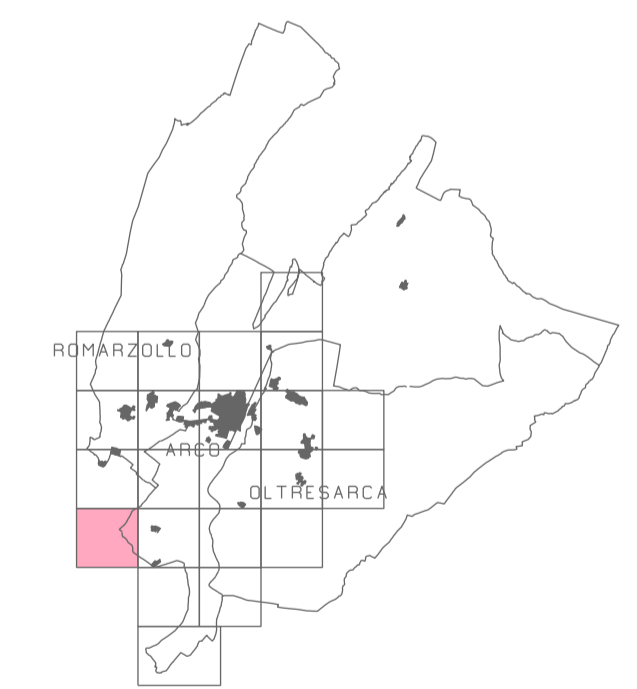

SISTEMA INSEDIATIVO PRODUTTIVO B SISTEMA INFRASTRUTTURALE C Adeguamento PUP 2000

Quadro di unione

APPROVAZIONE DELLA GIUNTA PROVINCIALE
Deliberazione n. 7589 del 6 dicembre 1999
In vigore dal 5 gennaio 2000



AREA TECNICA COMUNALE
via S. Pietro 1 Arco (TN)
tel. 0464-583640 fax 0464-583631
e-mail tecnico.urbistica@comune.arco.tn.it

AGGIORNAMENTI

Variante nr. 1 alla NTA in vigore dal 5 novembre 2003
 Variante nr. 2 per COOP in vigore dal 20 novembre 2002
 Variante nr. 3 per COOP in vigore dal 19 novembre 2003

Dirigente area tecnica Ufficio Urbanistica dott. ing. LUIGI CAMPOSTRINI
dott. urb. NADIA MARZARI
geom. PAOLO PEDROTTI

BC 16

Marzo 2006

Scala 1:2000

Elaborazione dati e stesura cartografia eseguita con programma KARTO 9500
redazione cartografia geom. Paolo Pedrotti