




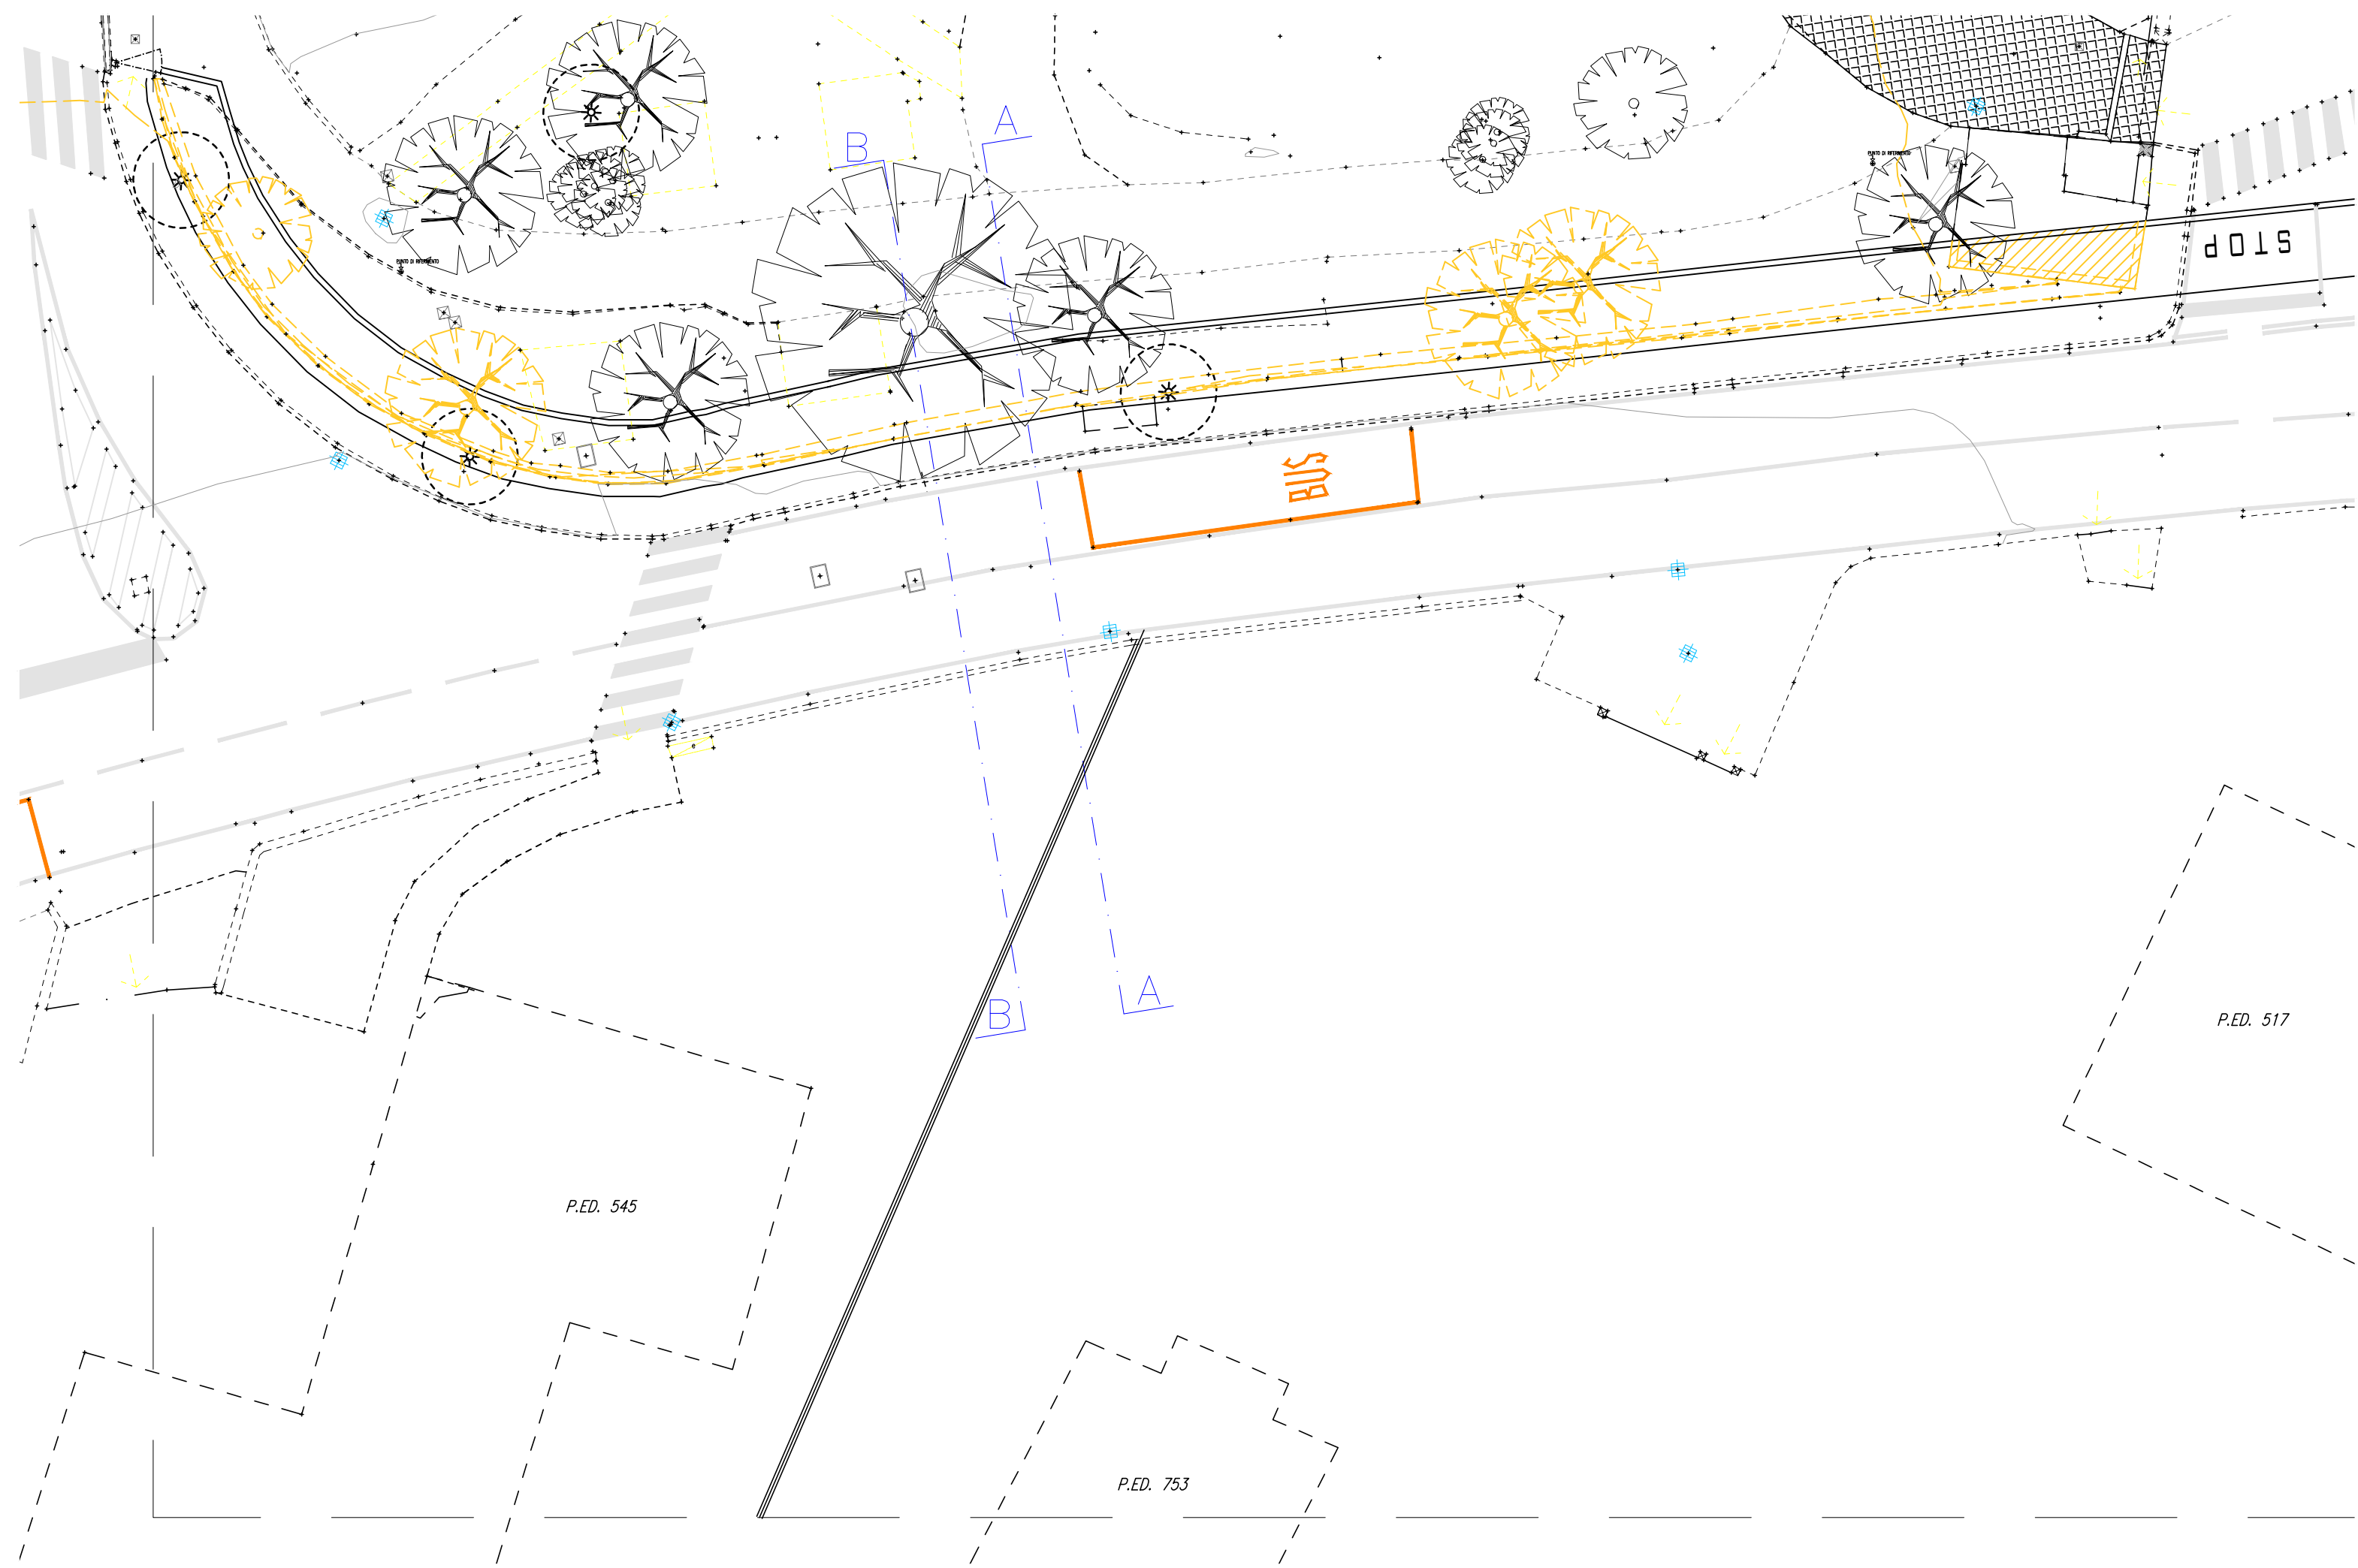



PLANIMETRIA STATO DI FATTO

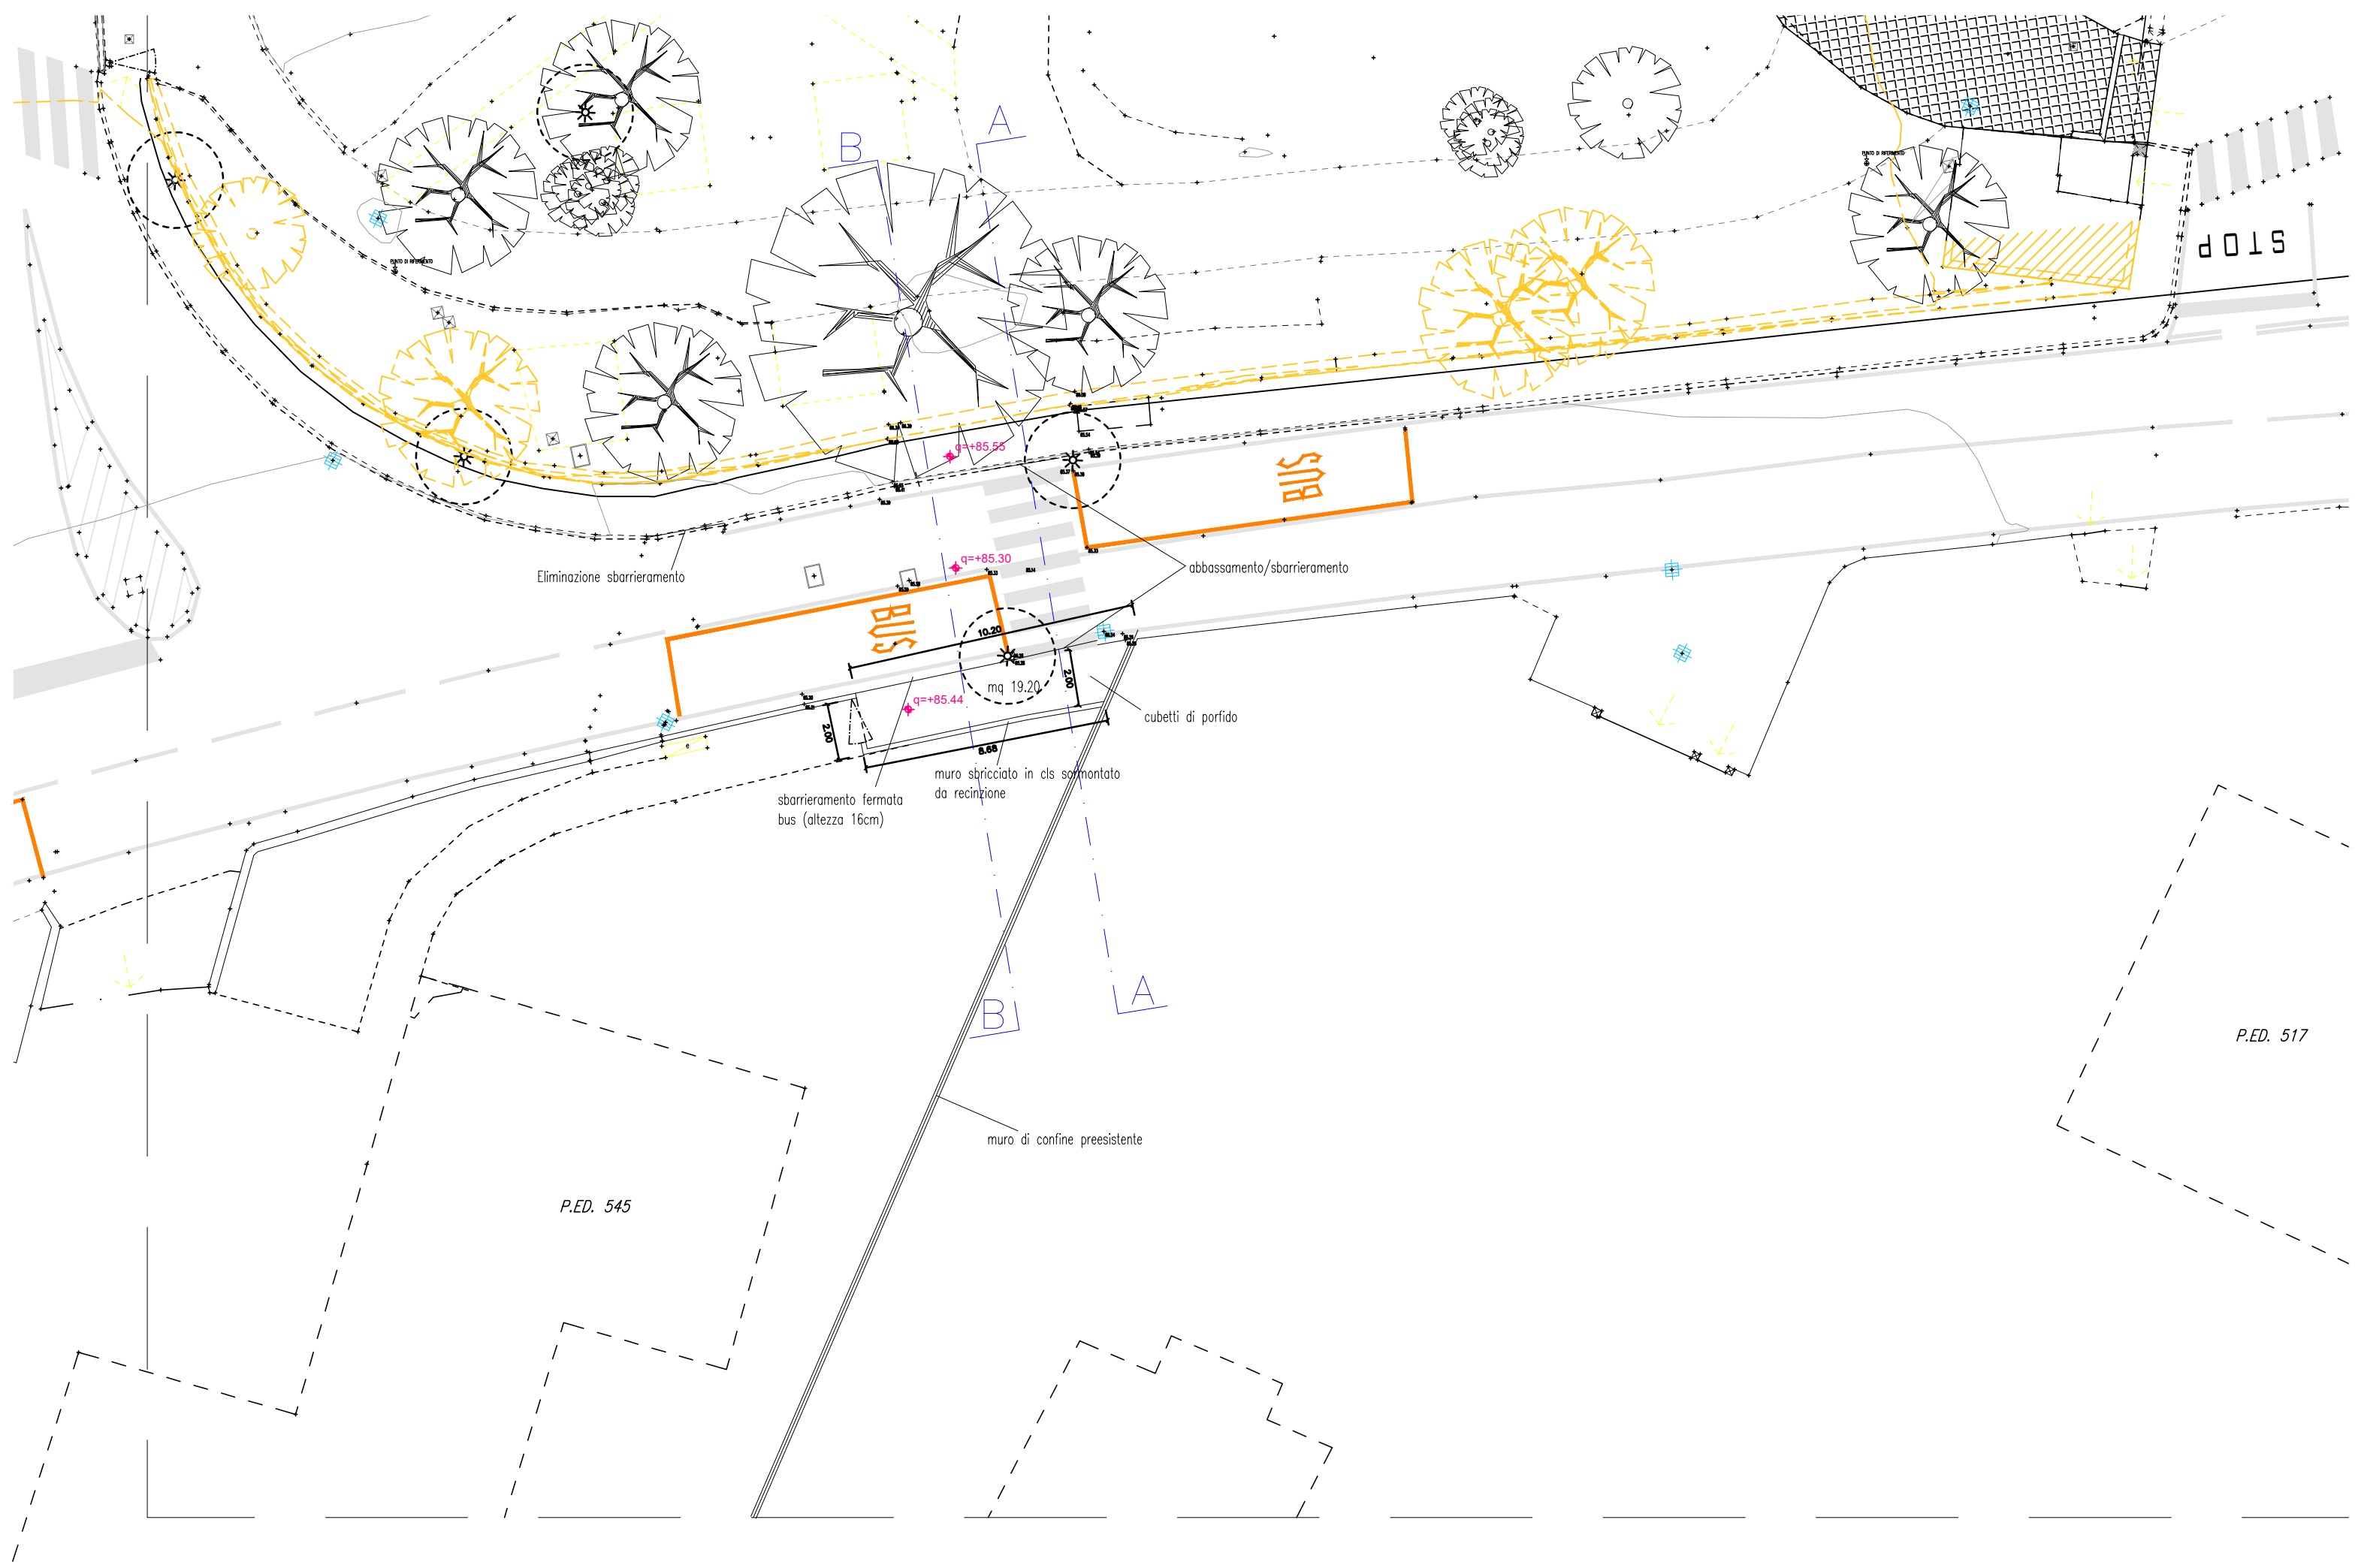


PLANIMETRIA STATO DI PROGETTO

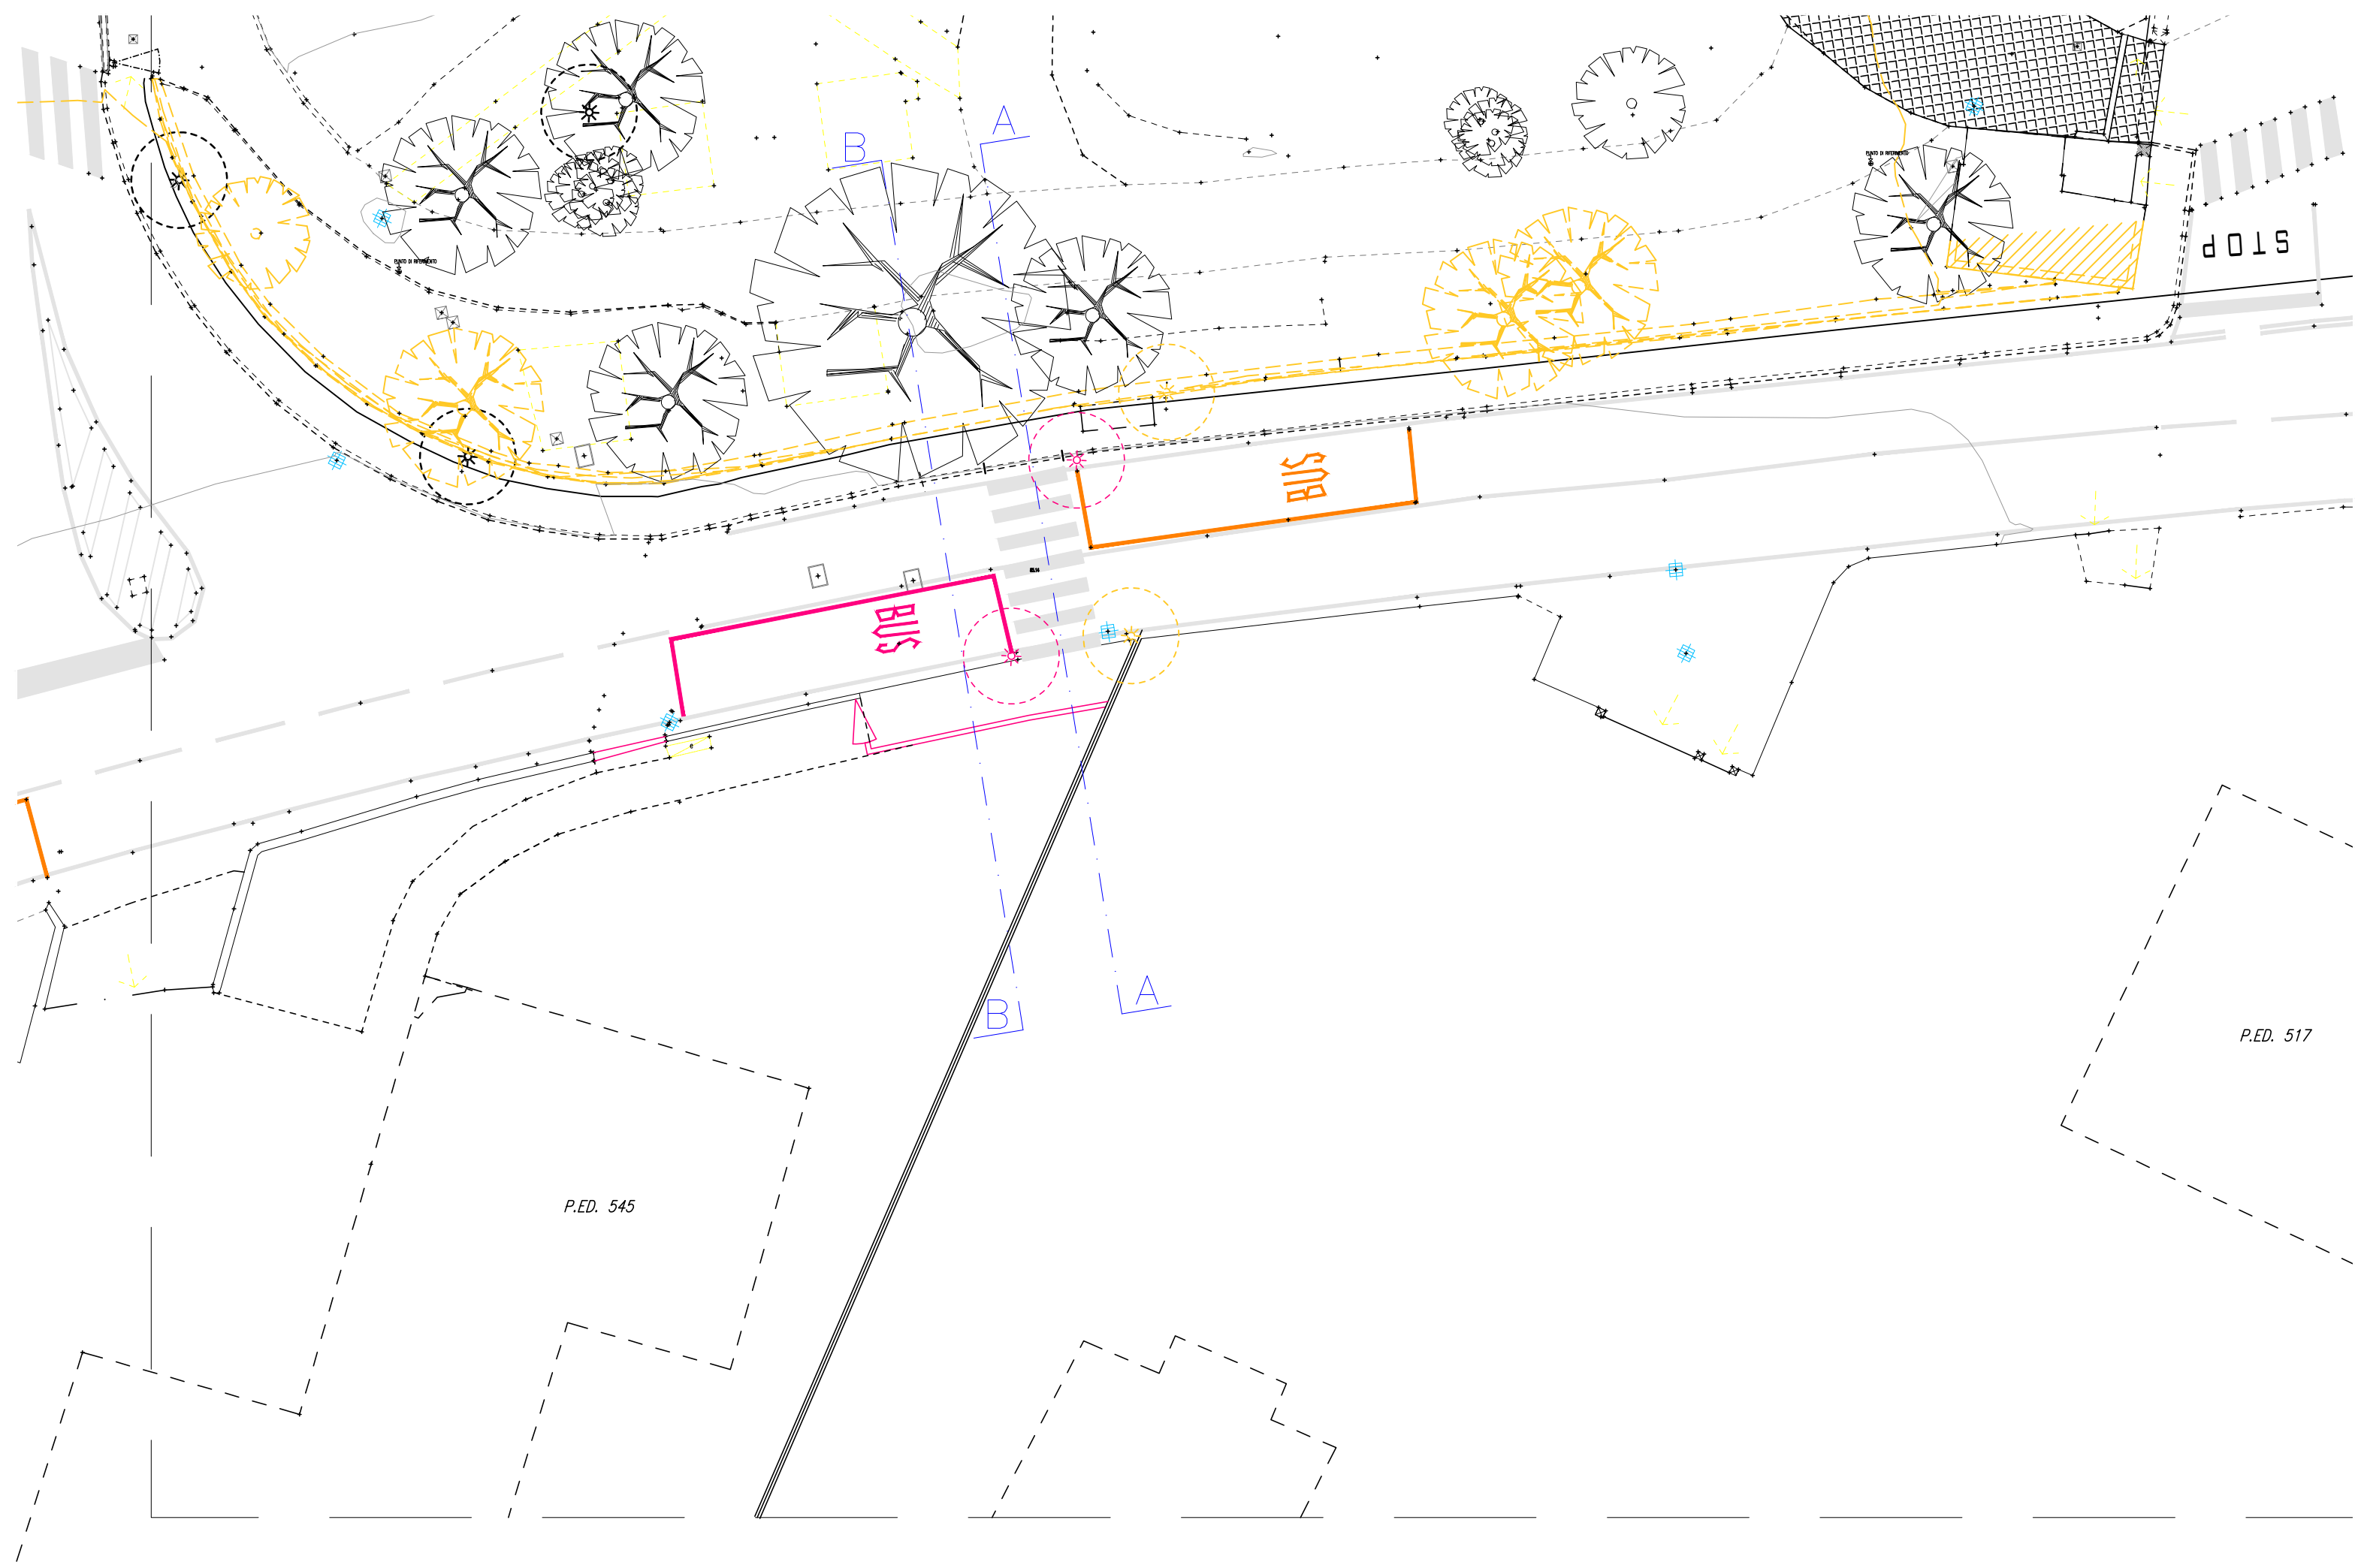


PLANIMETRIA STATO DI RAFFRONTO

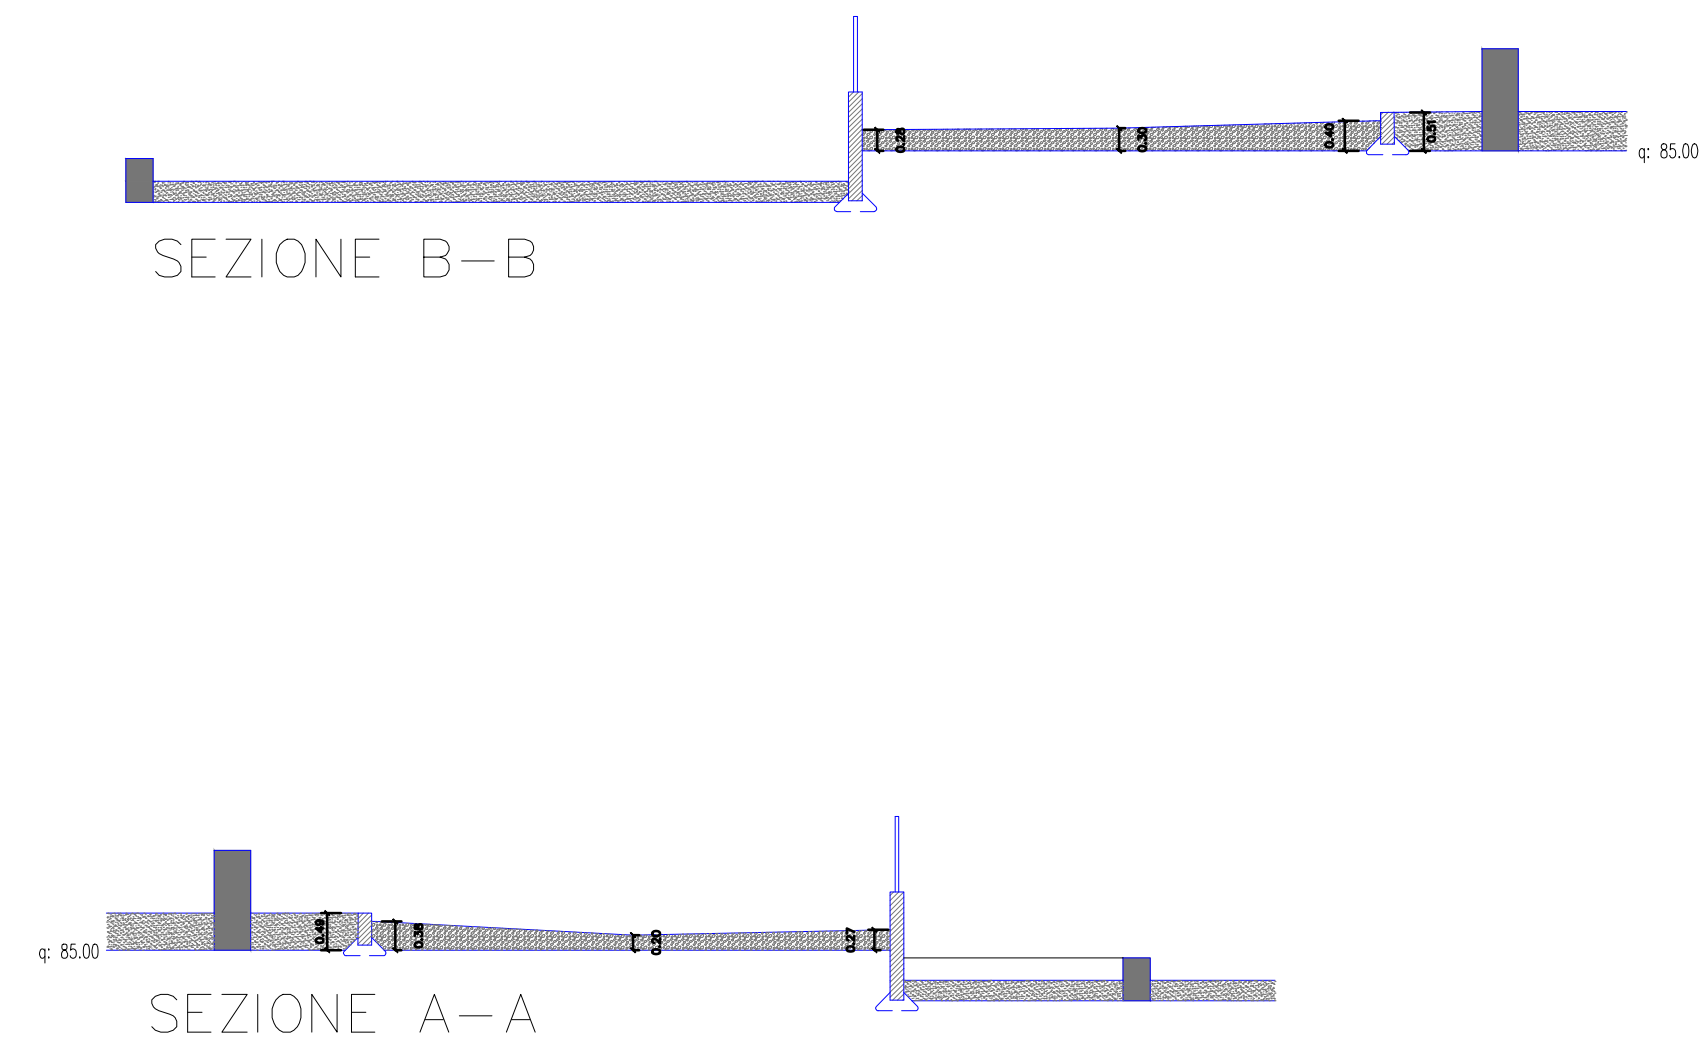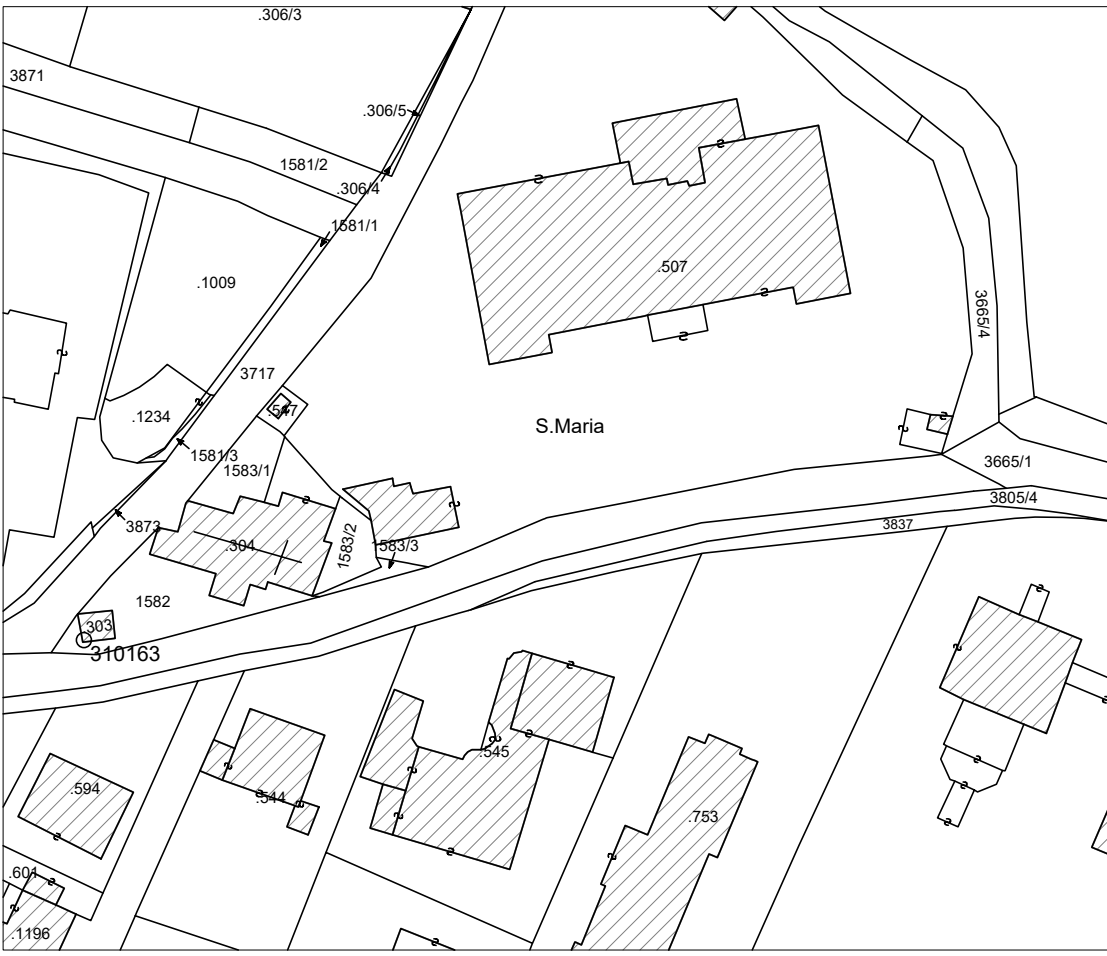

SEZIONE A-A e B-B STATO DI FATTO

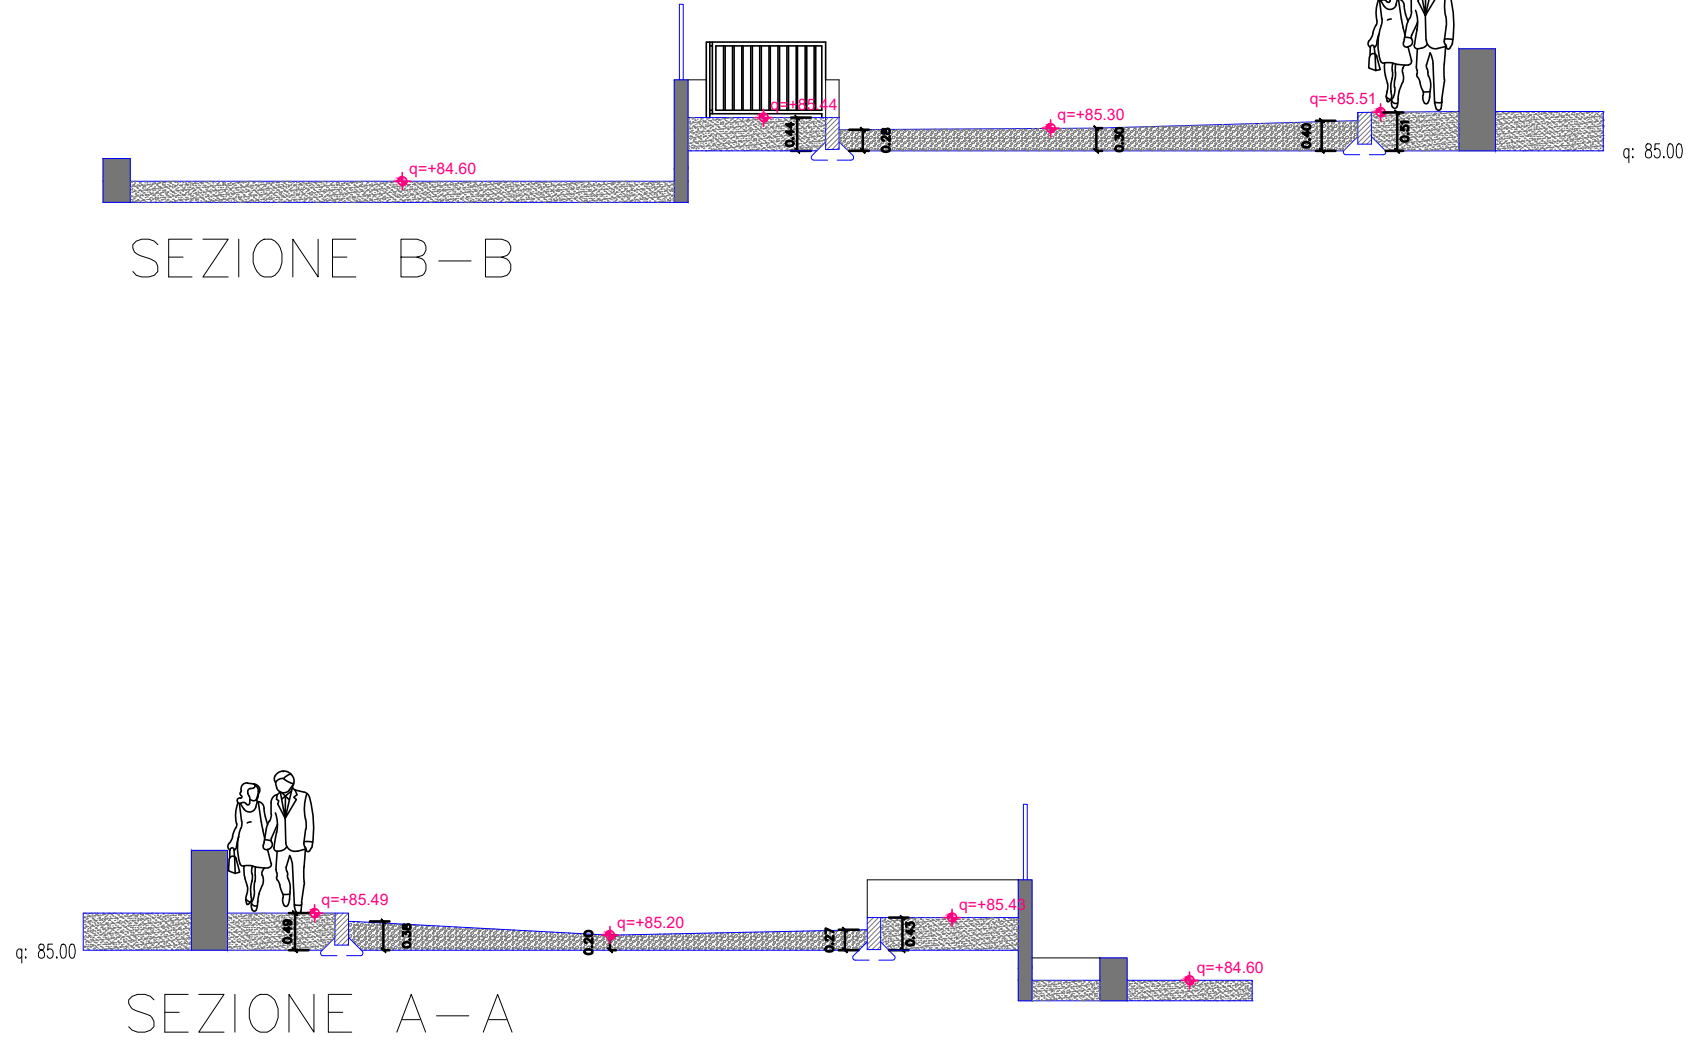

SEZIONE A-A e B-B STATO DI PROGETTO

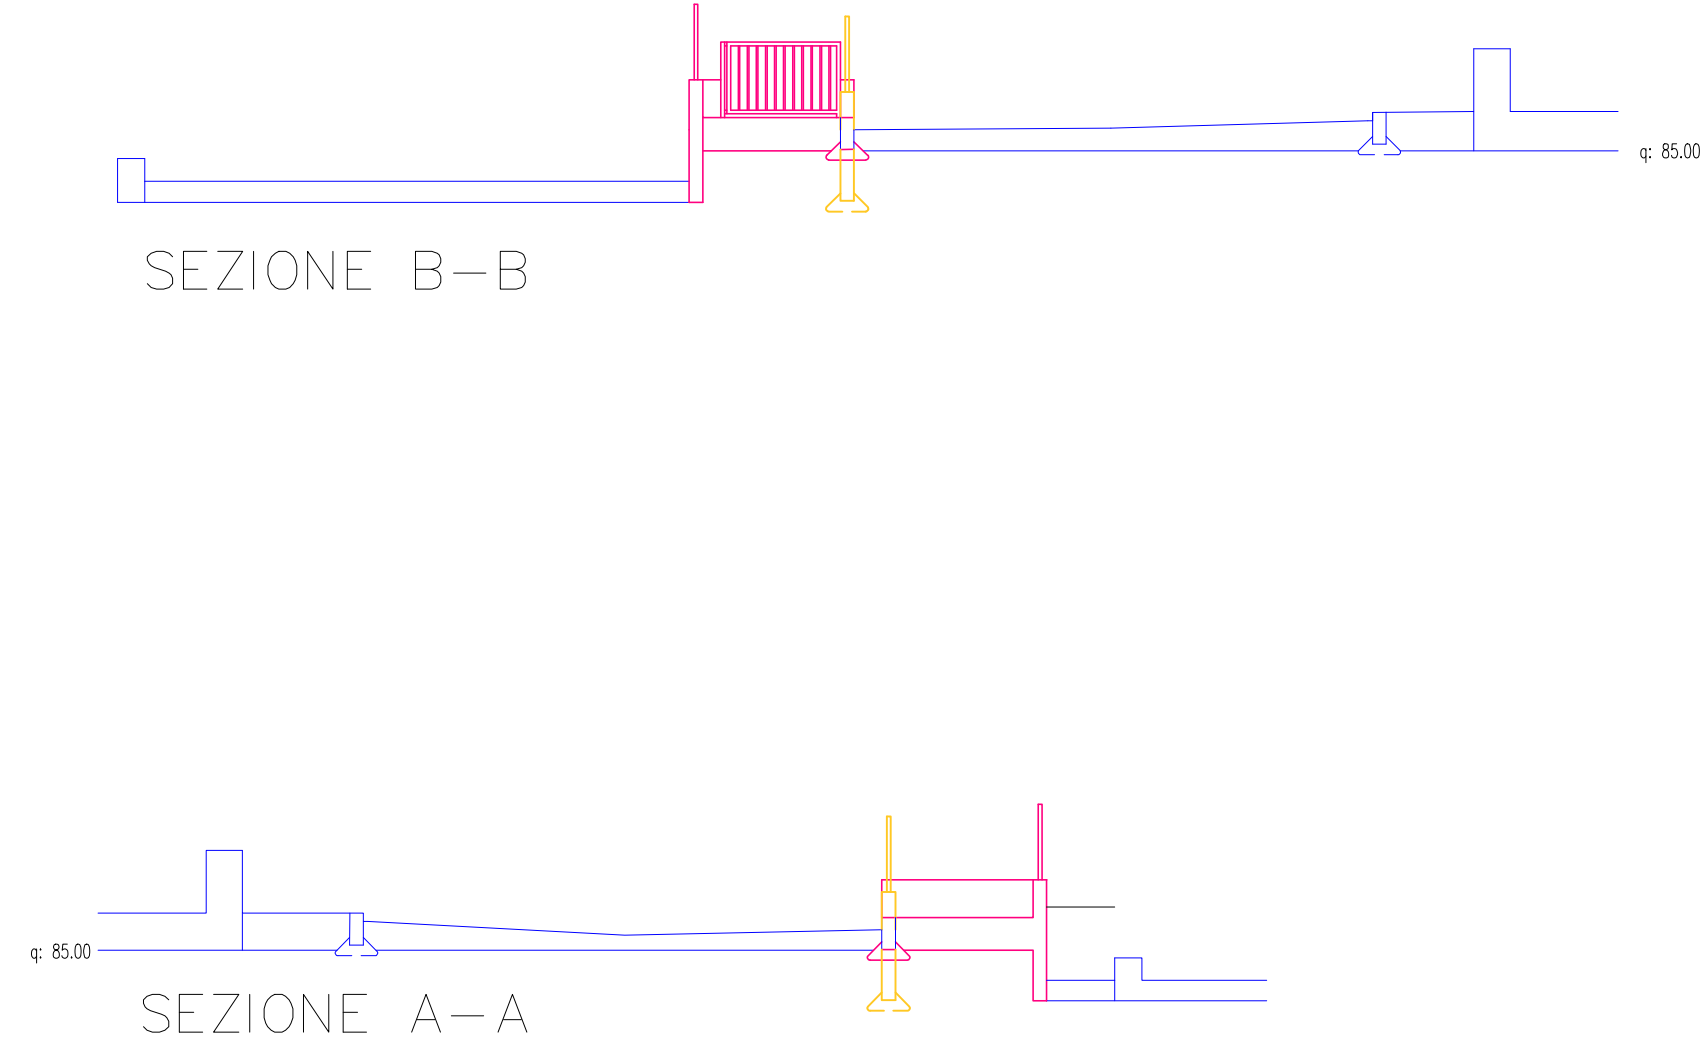

SEZIONE A-A e B-B STATO DI RAFFRONTO

LEGENDA:
NUOVE OPERE
DEMOLIZIONI

Dott. Arch. Franco Bresciani 33030 Riva del Garda (TN) Via Monte Oro 5/B Tel. 0464/5021848 email: studio.franco.bresciani@gmail.com p.IVA: 02060310220 c.f. 05857900231 DOTT. AUTORE ASSERVATO ALBO DELLA DISCIPL. 630/94		
TITOLO E FIRMA DEL PROGETTISTA E FIRMA DEL DIRETTORE LAVORI ORDINE DEGLI ARCHITETTI dott. arch. FRANCO BRESCIANI REDAZIONE ALBO N° 429		
FIRMA DEL COMMITTENTE		
N.	Descrizione	Data
DATI COMMITTENTE: Erim S.R.L.		
OGGETTO: Progetto fermata degli autobus presso la p.ed 545 in C.C. Romarzo in via dei capitelli ad Arco		
Contenuto Tavola: PLANIMETRIE E SEZIONI		
N° del progetto: 1-2008		
Data: NOVEMBRE 2021		
Progettista: Arch. FRANCO BRESCIANI		
Collaboratore:		
Tav-00		
Scala: 1 : 100		