



ABACO MATERIALI

- STRUTTURA CAPANNONI IN CEMENTO ARMATO PRECOMPRESSO OPPURE IN ACCIAIO
- COPERTURA CAPANNONI CON TETTO VERDE E/O PANNELI FOTOVOLTAICI
- COPERTURA TETTOIE IN LAMIERA PREVERNICIATA OPPURE GUAINA ARDESIATA
- PANNELLI DI TAMPONAMENTO TIPO SANDWICH IN CALCESTRUZZO LISCIO TINTA DA CAMPIONARE OPPURE IN PANNELLI DI LAMIERA LISCIA TINTA DA CAMPIONARE
- SERRAMENTI IN METALLO COLORE DA CAMPIONARE
- PORTONI IN METALLO TINTA COME I SERRAMENTI
- LATTONERIA IN LAMIERA PREVERNICIATA TINTA COME I SERRAMENTI
- CANCELLI IN ACCIAIO ZINCATO A RITTI VERTICALI OPPURE CON GRIGLIATO IN ACCIAIO ZINCATO
- RECINZIONE CON MURETTO IN CALCESTRUZZO A VISTA E GRIGLIATO IN ACCIAIO ZINCATO

PARTICOLARE RECINZIONE E CANCELLO SU STRADA

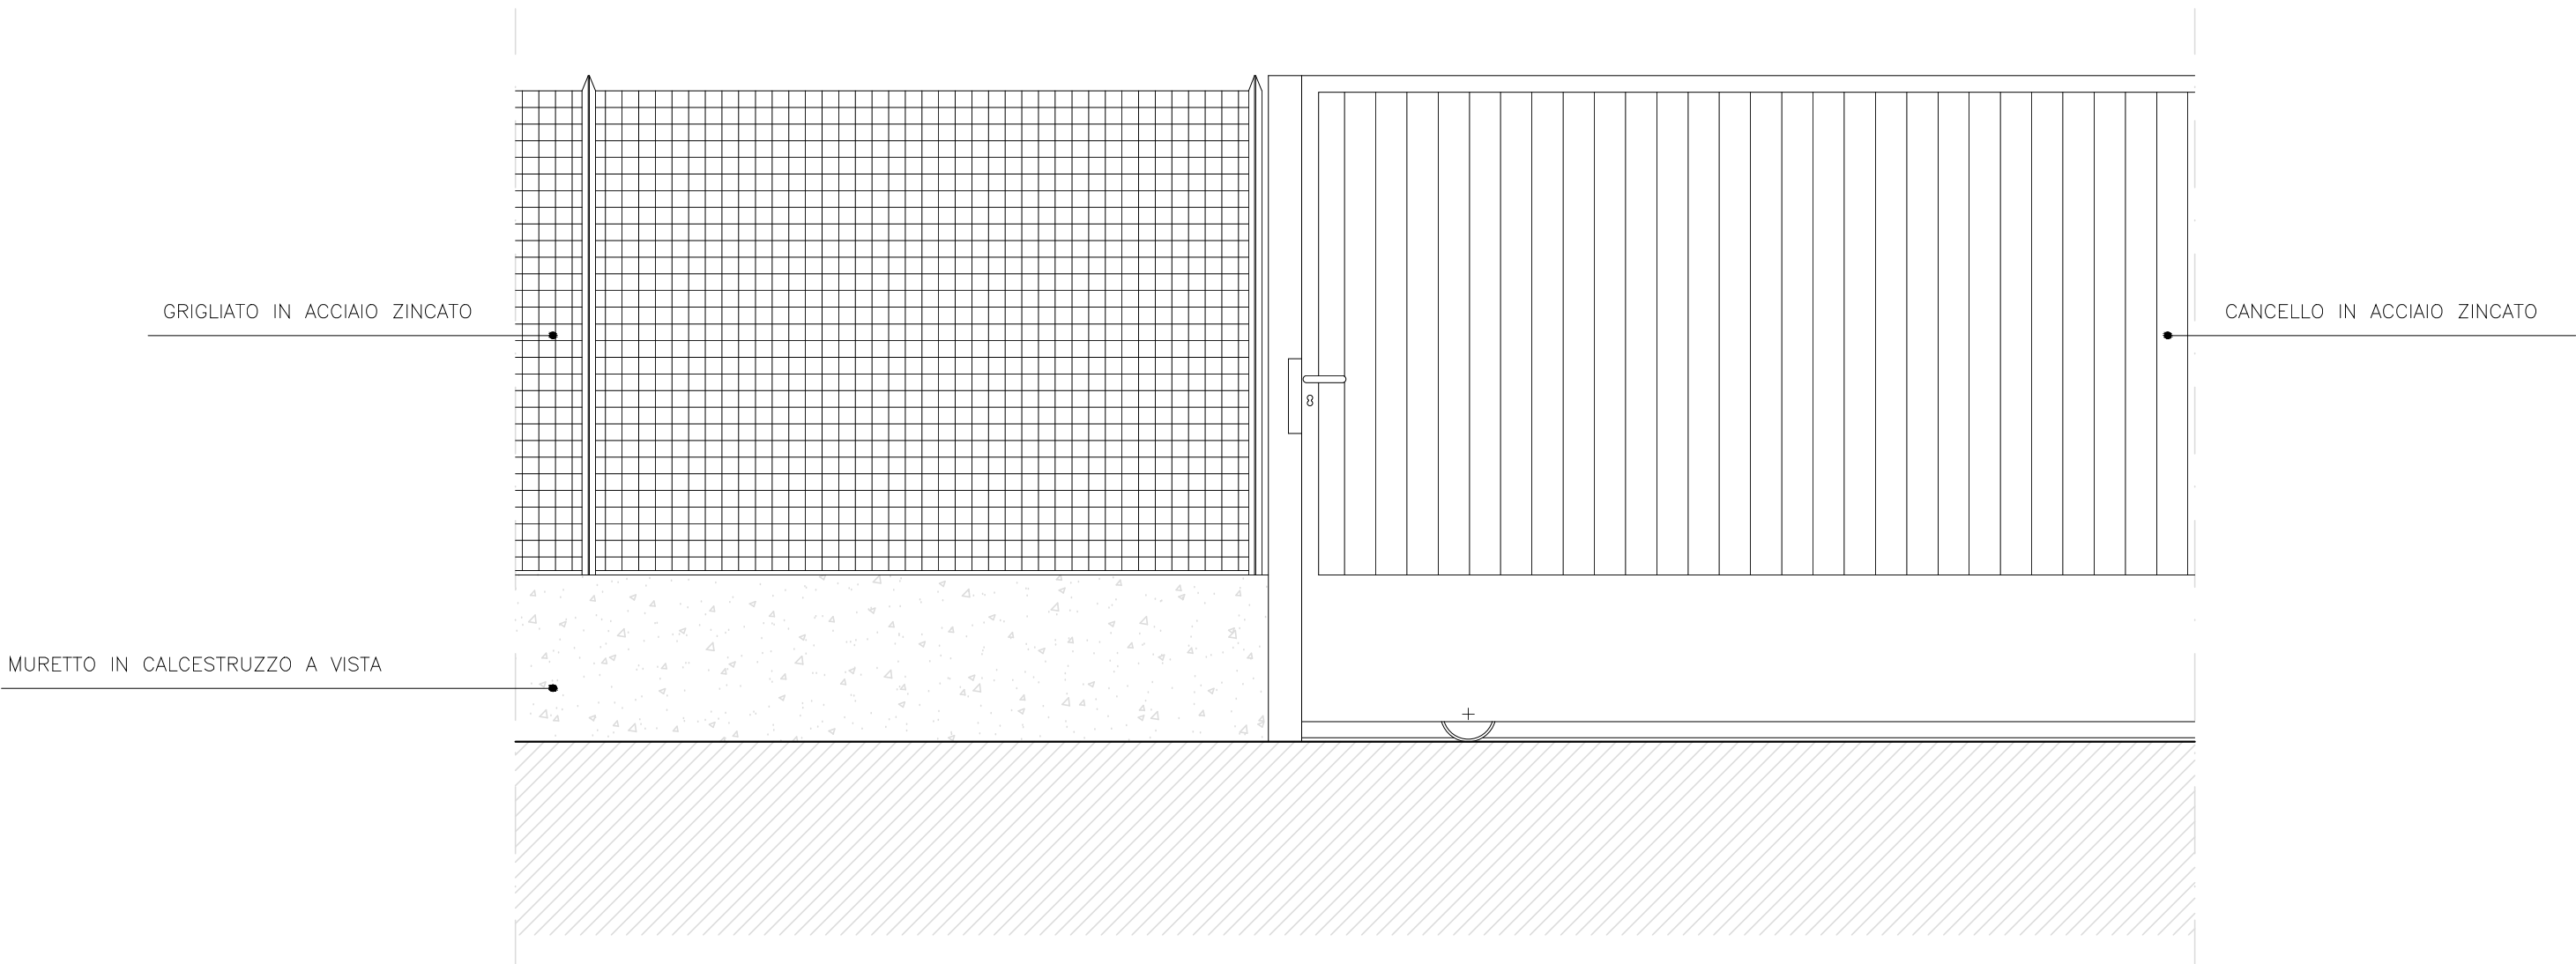

PARTICOLARE RECINZIONE TRA LOTTI

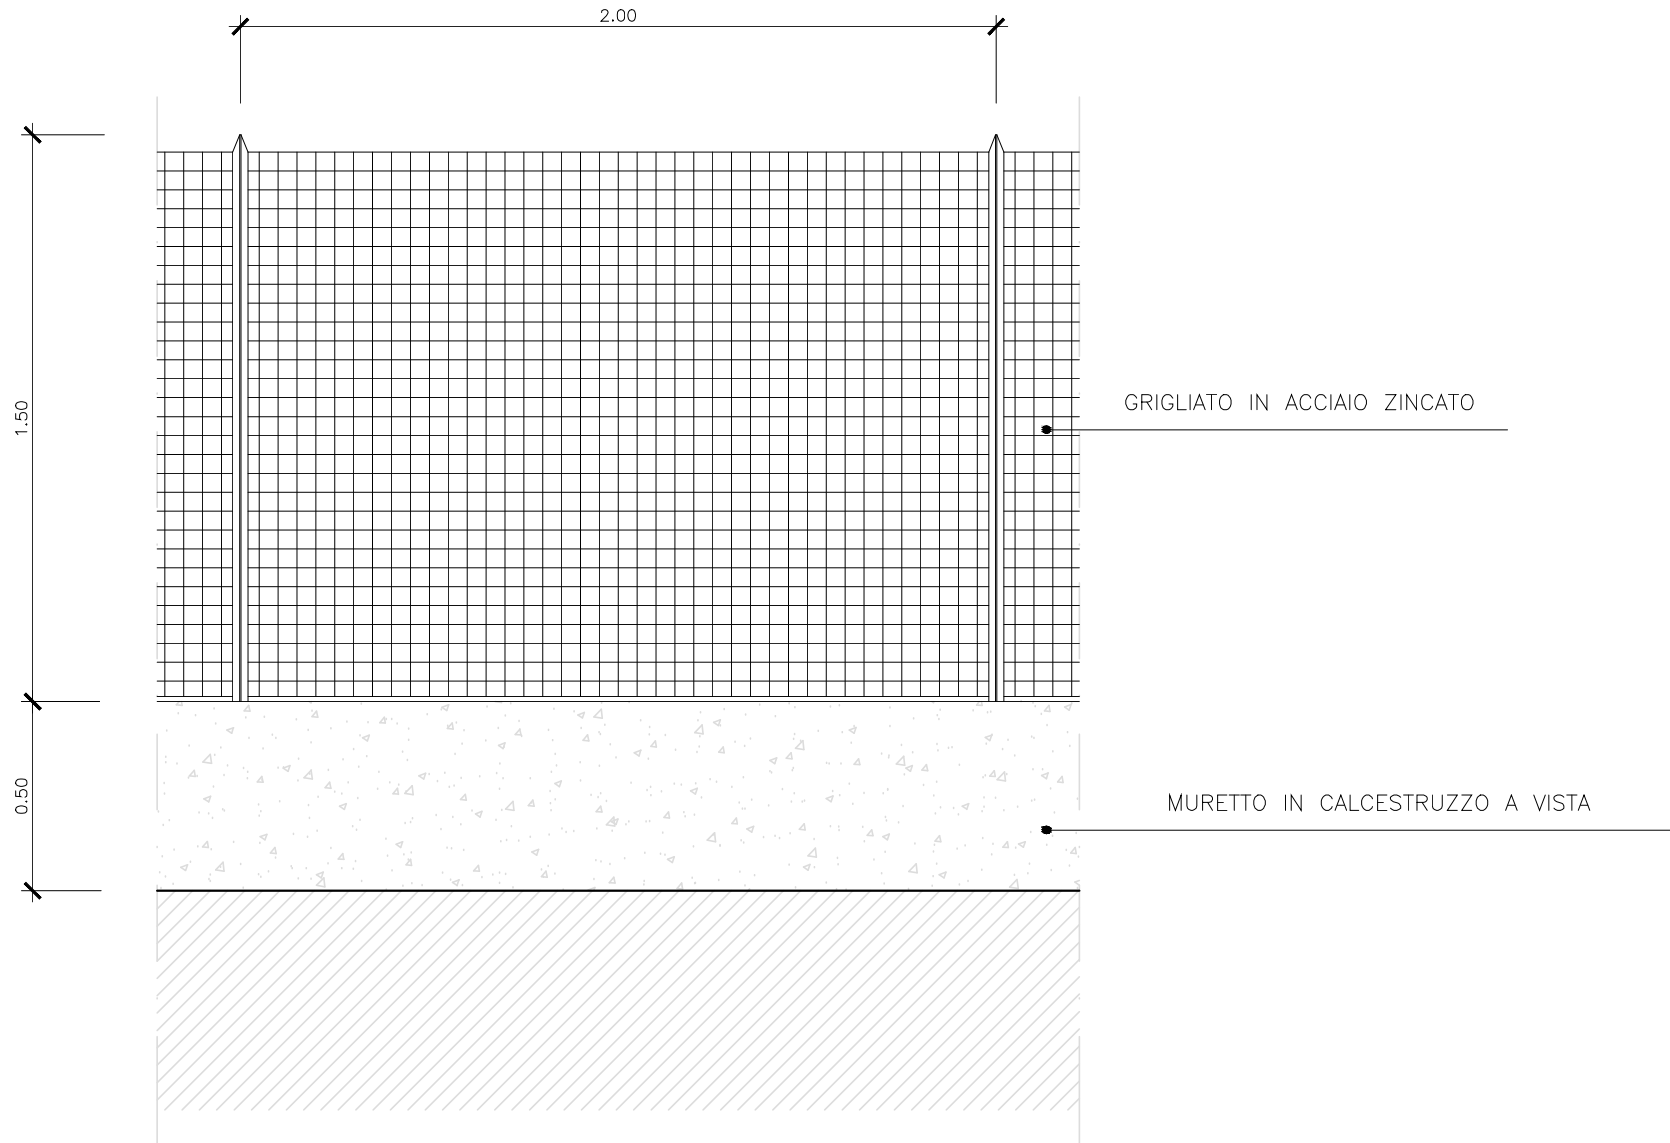

STUDIO
HABITAT

architettura - ingegneria

38062 ARCO (TN) VIA MARCONI 11 - TEL. 0464 531677
e-mail: studiohabitat.todeschini@gmail.com

OGGETTO:

PIANO ATTUATIVO PER
SPECIFICHE FINALITA'

PIANO DELL'INSEDIAMENTO
PRODUTTIVO DI PATONE N. 13

PROGETTISTA

DOTT. ARCH. RAFFAELLA TODESCHINI

ORDINE DEGLI ARCHITETTI
DELLA PROV. DI TRENTO
Dot. Arch. RAFFAELLA TODESCHINI
ISCRIZIONE ALBO N° 1022

COMMITTENTE

COMUNE DI ARCO

TAVOLA

TIPOLOGIE COSTRUTTIVE
PARTICOLARI RECINZIONE

DATA

SETTEMBRE 2016

NR


9

AGGIORNAMENTO


SCALA

1:100

SEZIONE TIPO CAPANNONE

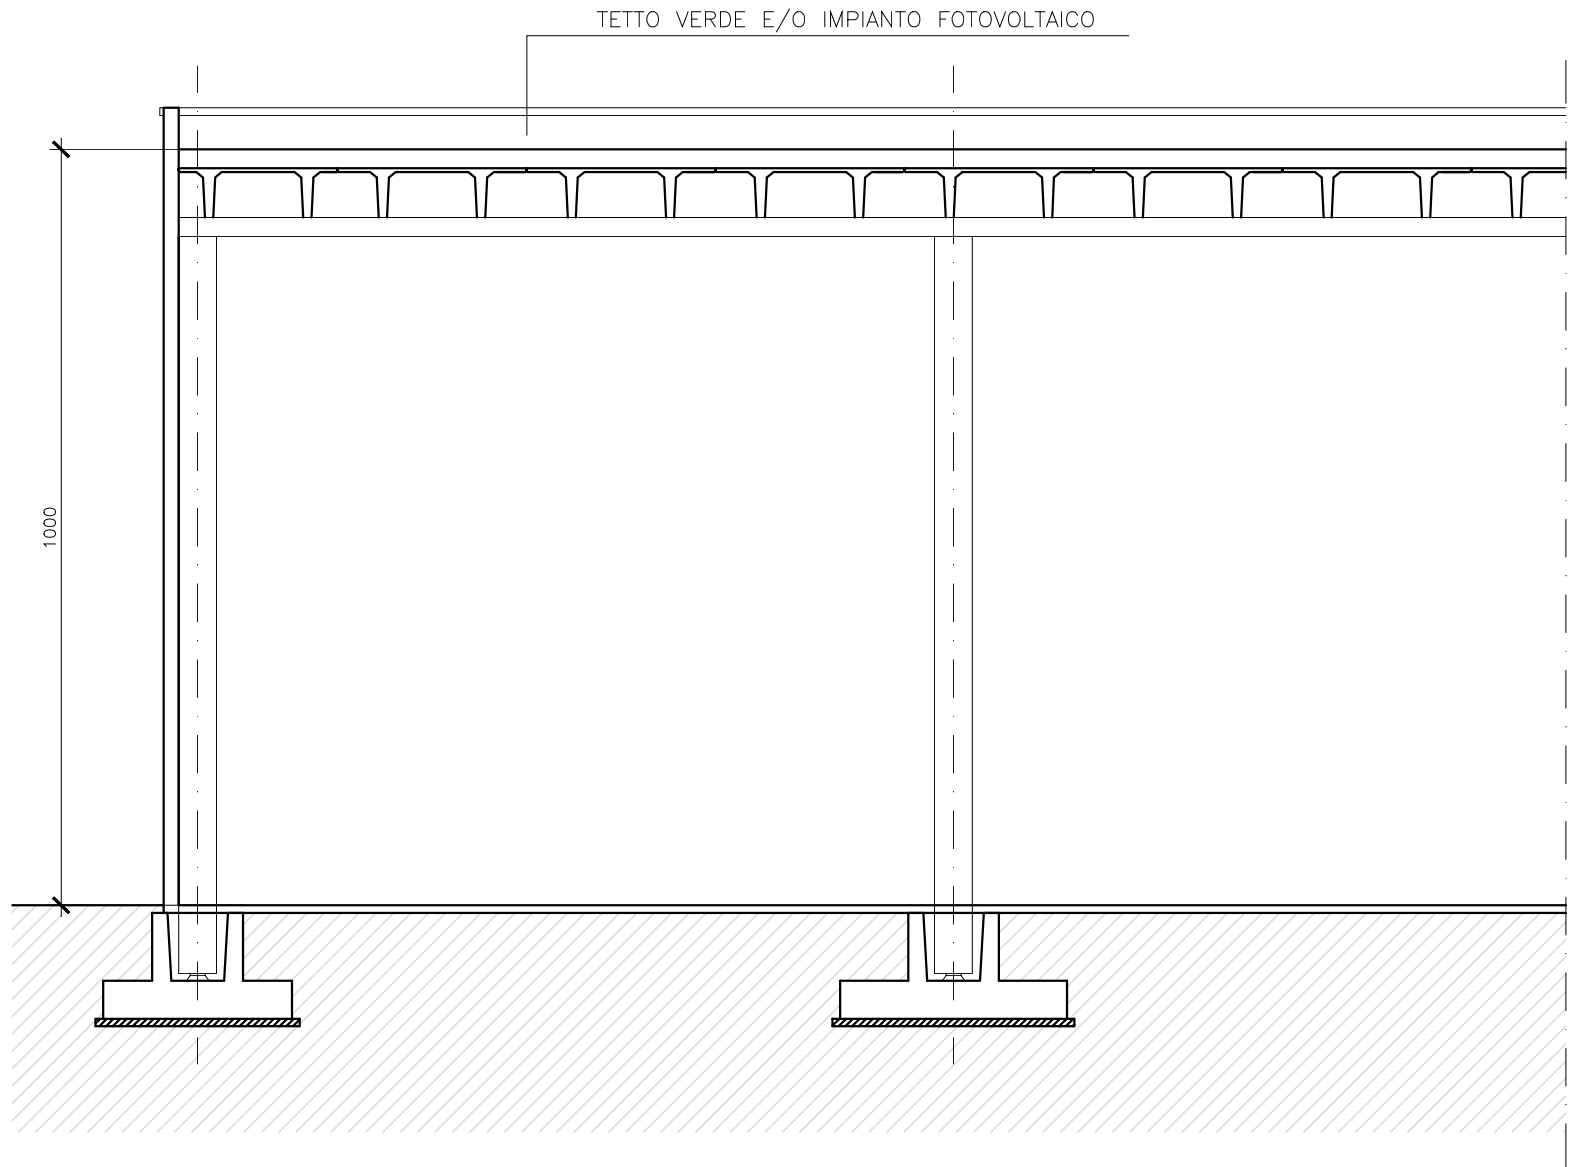

PROSPETTO TIPO CAPANNONE

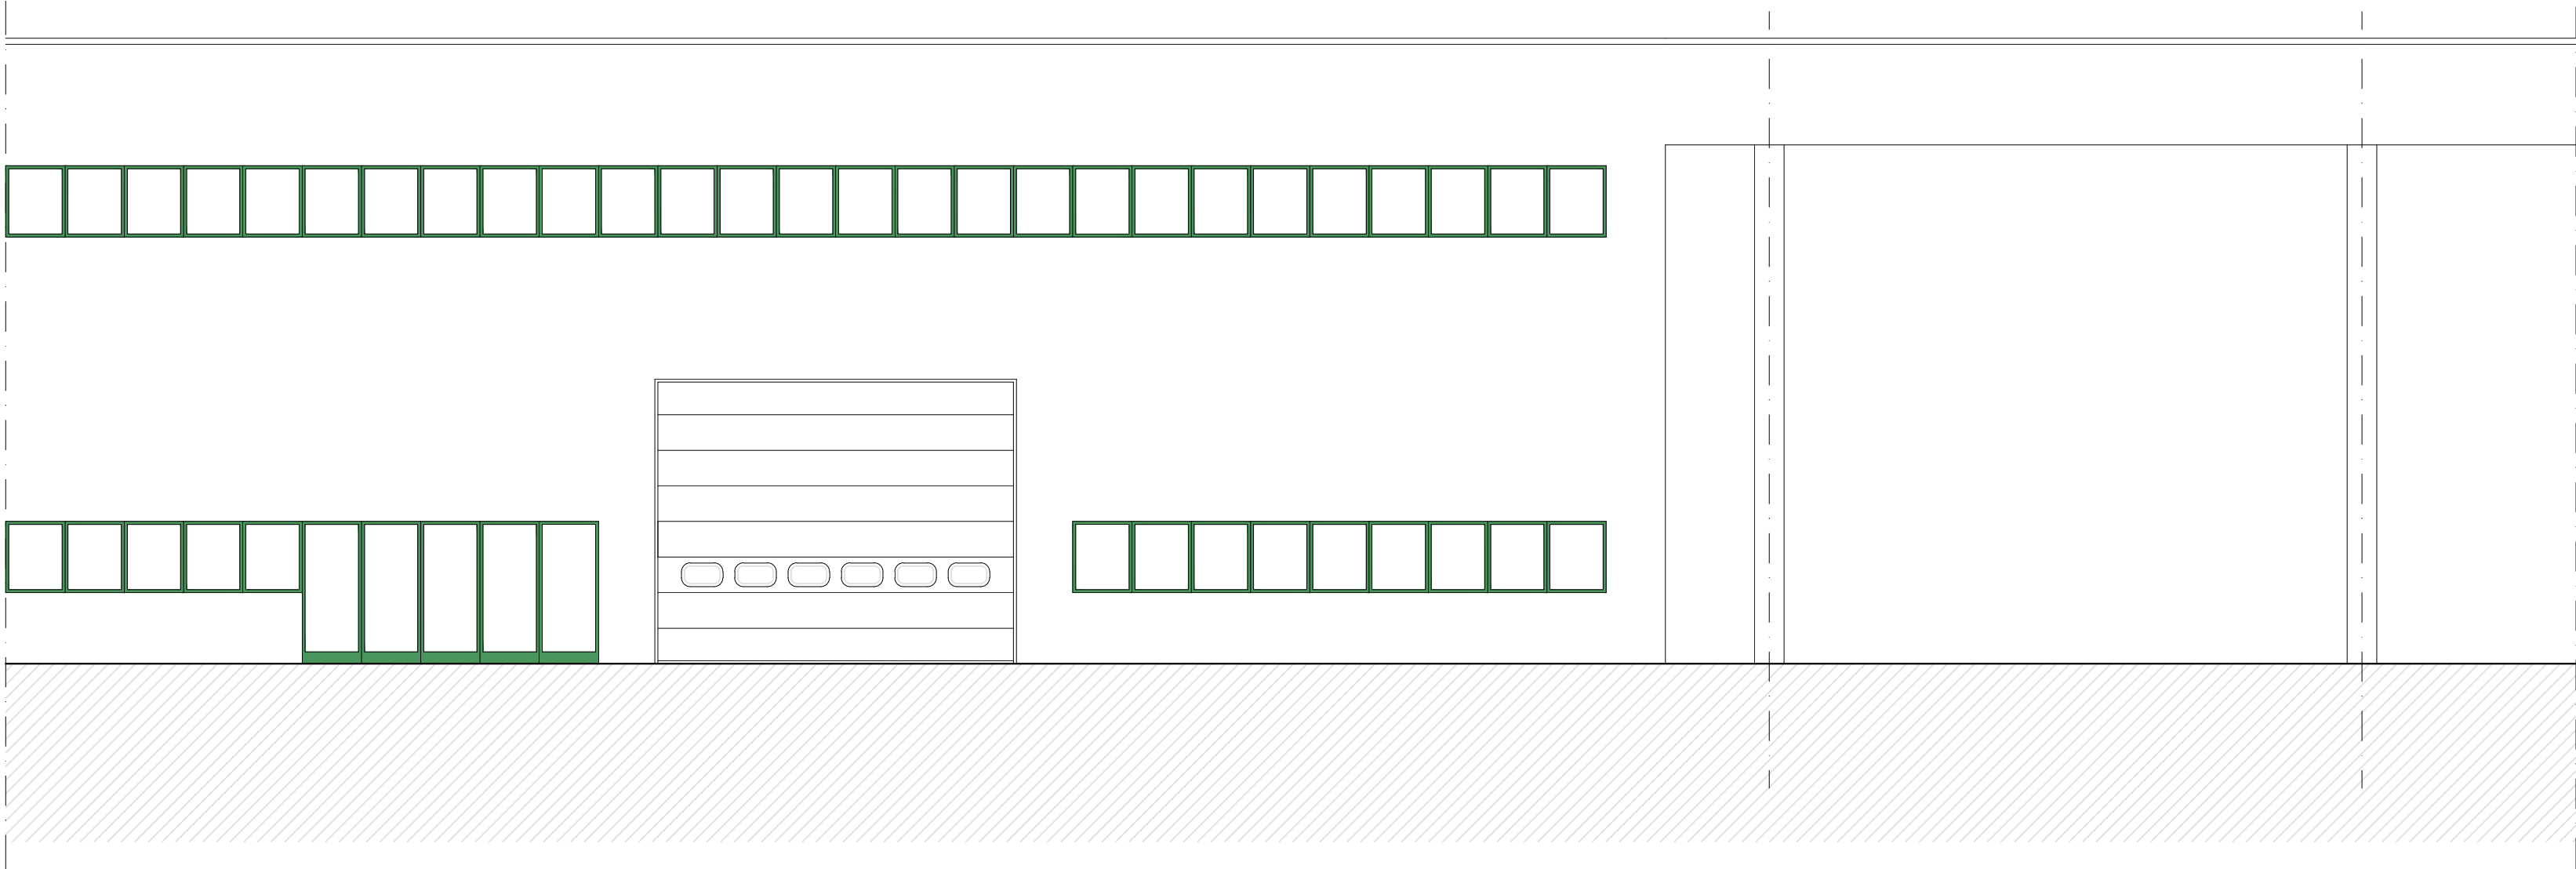

SEZIONE TIPO TETTOIA