



SEZIONE 1 RAFFRONTO

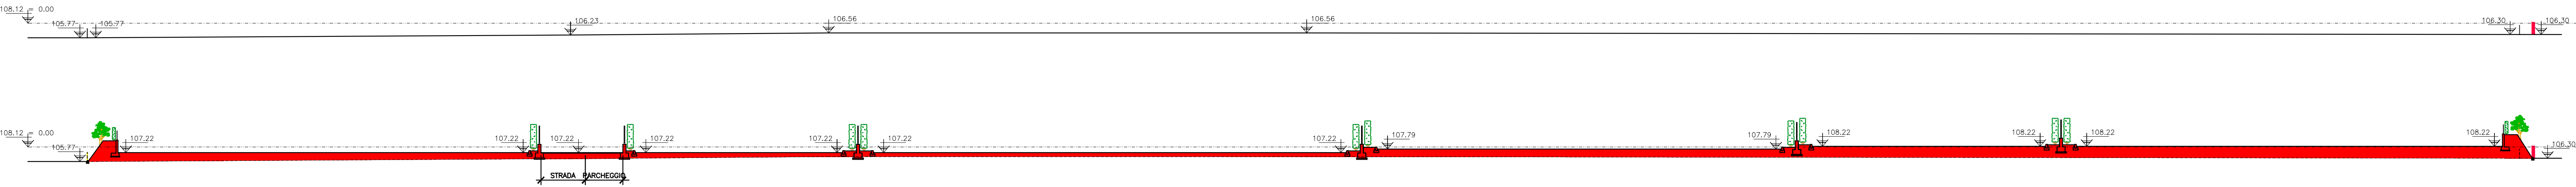


SEZIONE 6

RAFFRONTO

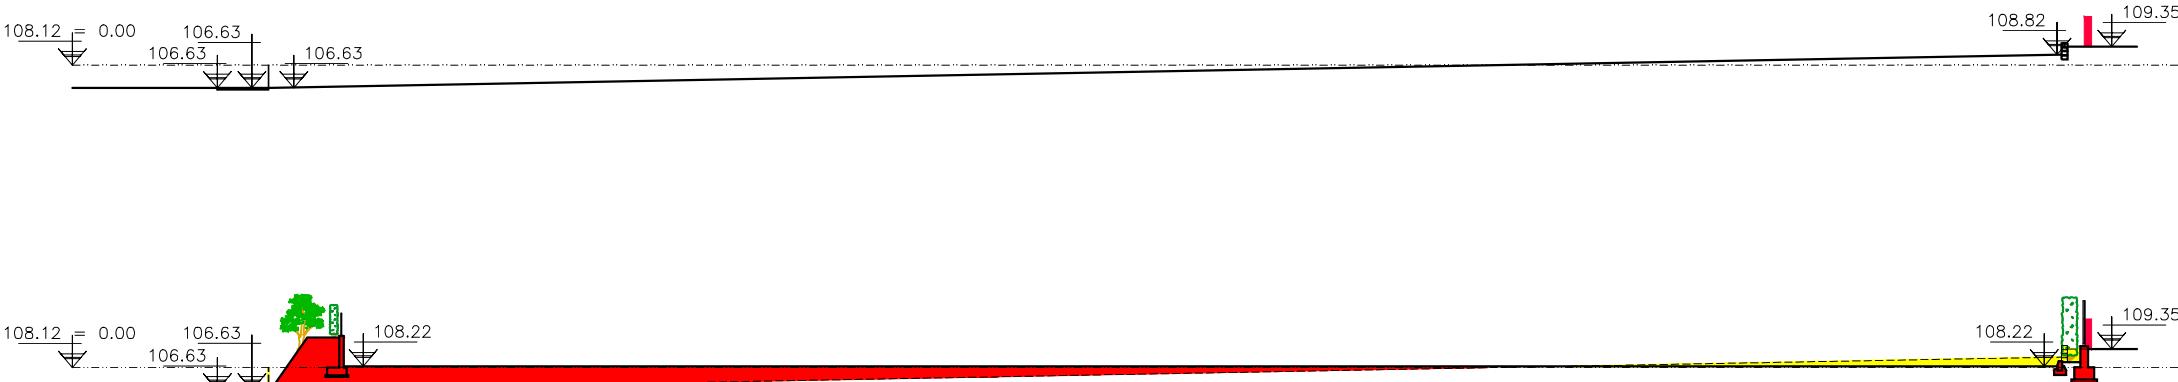


SEZIONE 5

RAFFRONTO

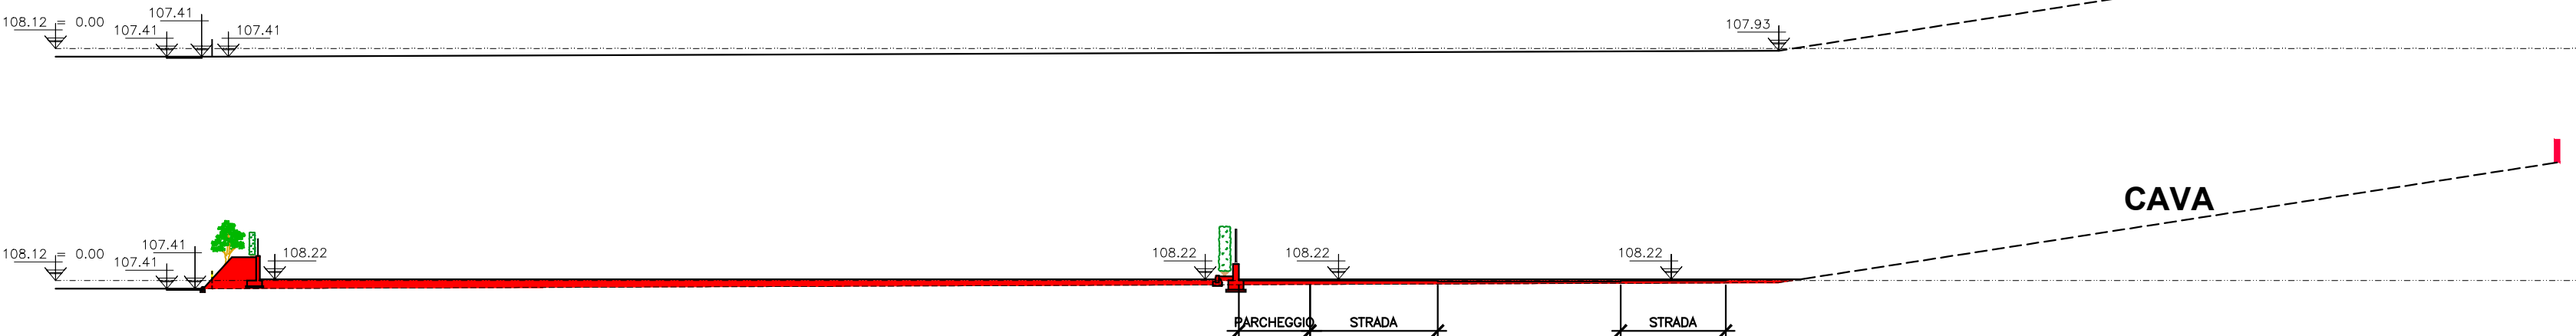


SEZIONE 4 RAFFRONTO

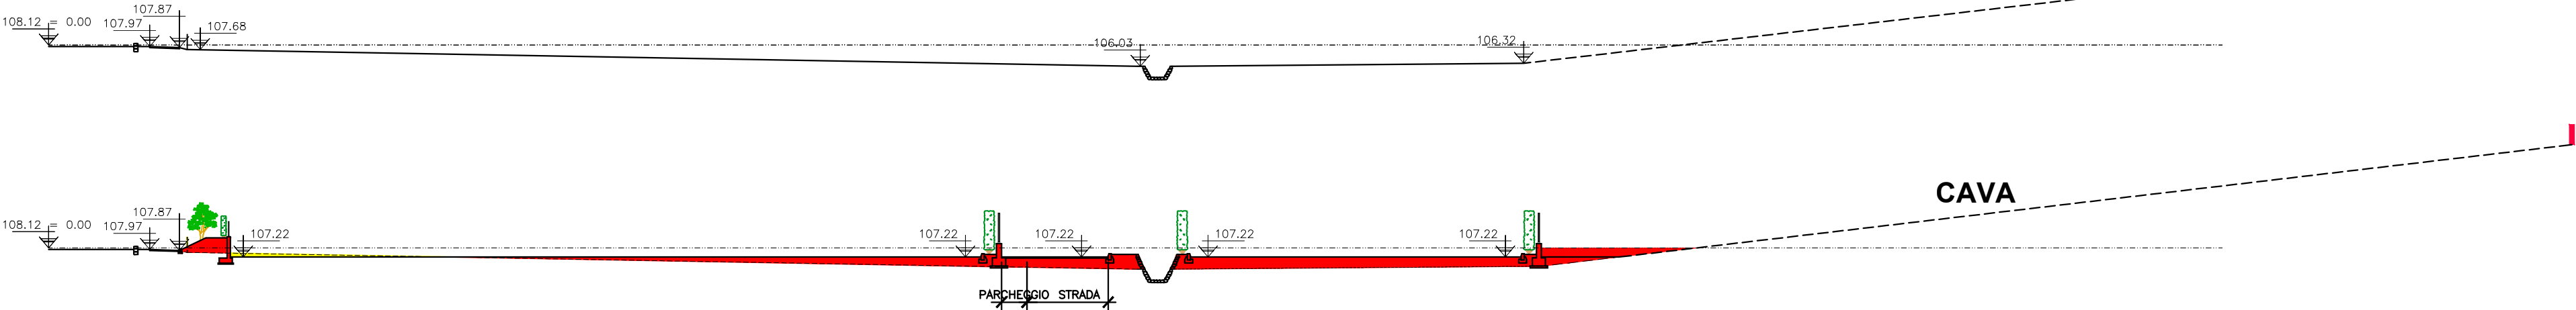


SEZIONE 3

RAFFRONTO

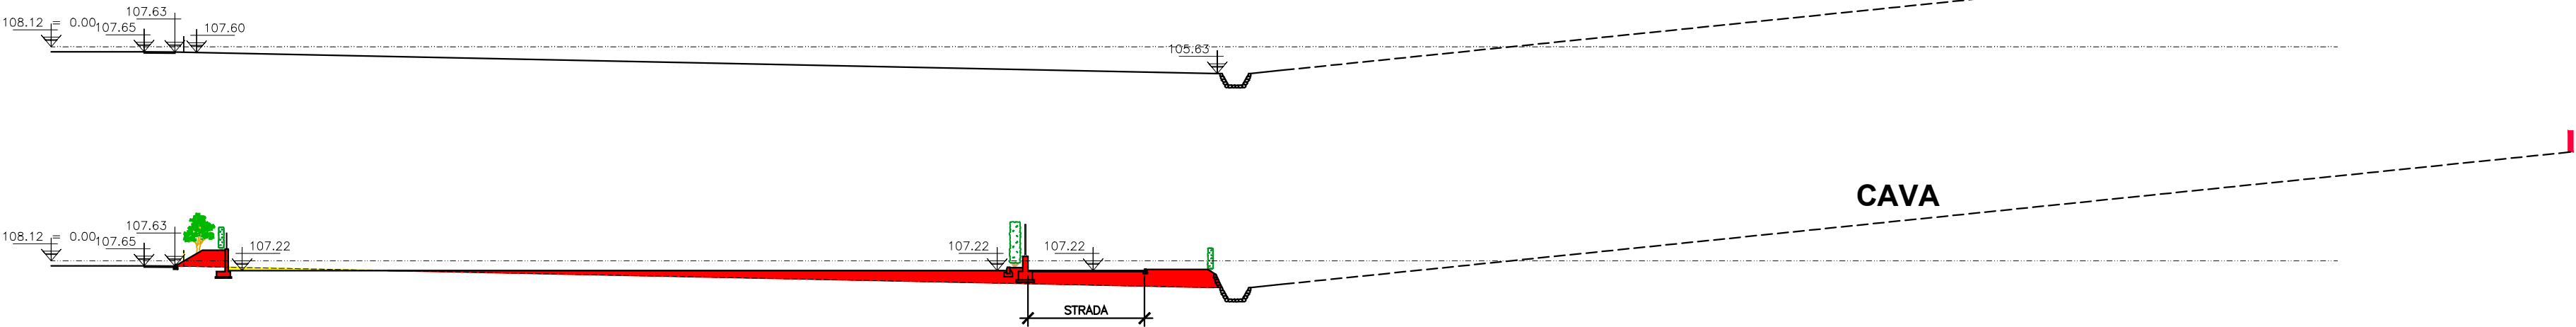

SEZIONE 2 RAFFRONTO

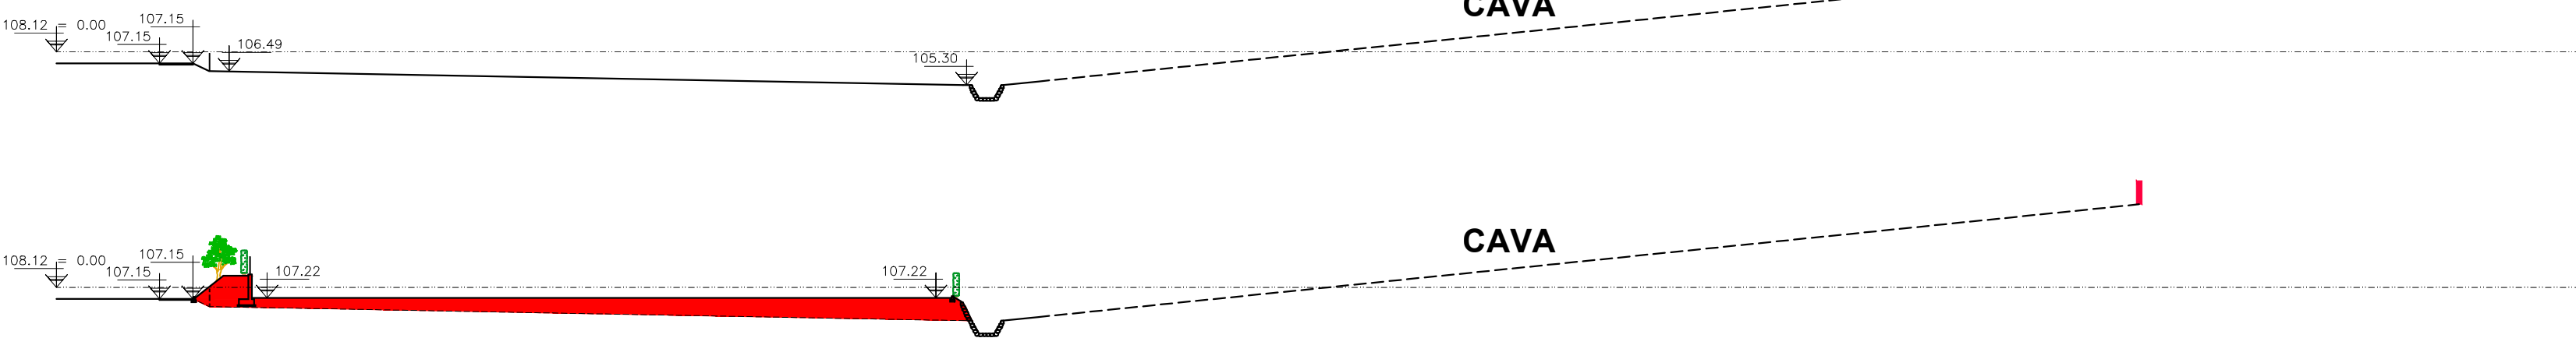

architettura - ingegneria

38062 ARCO (TN) VIA MARCONI 11 - TEL 0464 531677
e-mail studiohabitat.todeschini@gmail.com

OGGETTO:

PIANO ATTUATIVO PER SPECIFICHE FINALITA'

**PIANO DELL'INSEDIAMENTO
PRODUTTIVO DI PATONE N. 13**

PROGETTISTA

DOTT. ARCH. RAFFAELLA TODESCHINI

ORDINE DEGLI ARCHITETTI
DELLA PROV. DI TRENTO
Dott. Arch. RAFFAELLA TODESCHINI
ISCRIZIONE ALBO N° 1022

COMMITTENTE

COMUNE DI ARCO

TAVOLA

SEZIONI ATTUALE E RAFFRONTO

DATA

SETTEMBRE 2016

AGGIORNAMENTO
VAR. DICEMBRE

SCALA
1:500

NR

10