

STUDIO HABITAT

architettura - ingegneria

38062 ARCO (TN) VIA MARCONI 11 - TEL 0464 531677
e-mail studiohabitat.todeschini@gmail.com

OGGETTO:

**PIANO ATTUATIVO PER
SPECIFICHE FINALITA'**

**PIANO DELL'INSEDIAMENTO
PRODUTTIVO DI PATONE N. 13**

PROGETTISTA

DOTT. ARCH. RAFFAELLA TODESCHINI

ORDINE DEGLI ARCHITETTI
DELLA PROV. DI TRENTO

Dott. Arch. RAFFAELLA TODESCHINI
ISCRIZIONE ALBO N° 1022

COMMITTENTE

COMUNE DI ARCO

TAVOLA

ESTRATTI CARTOGRAFICI

DATA

SETTEMBRE 2016




NR

1


AGGIORNAMENTO

SCALA



1:2000

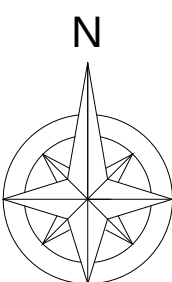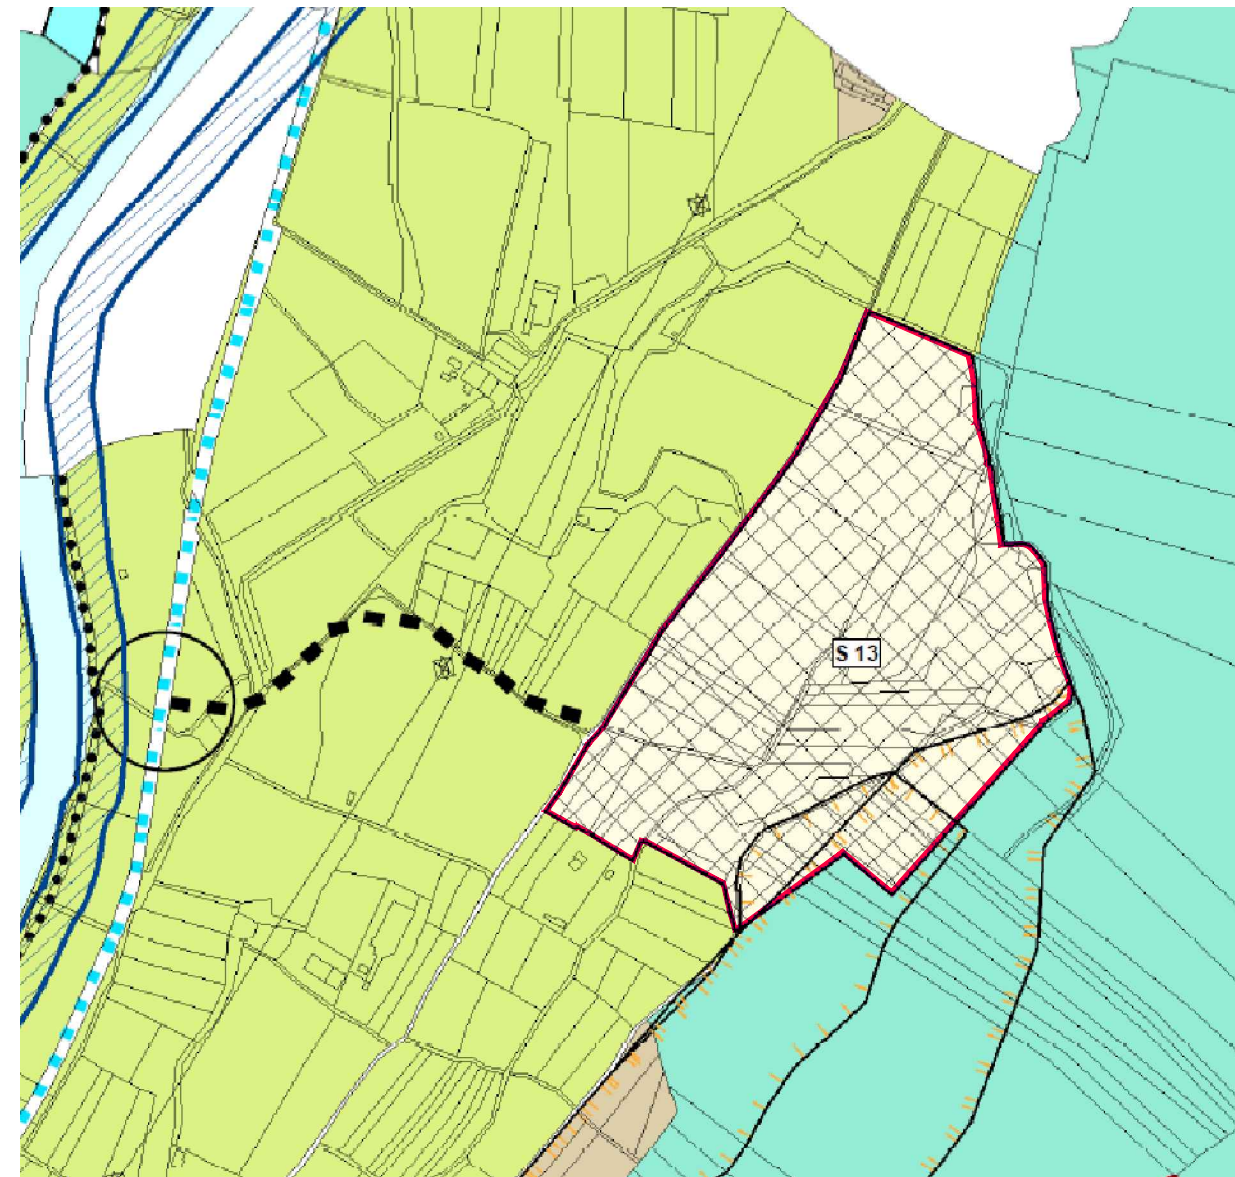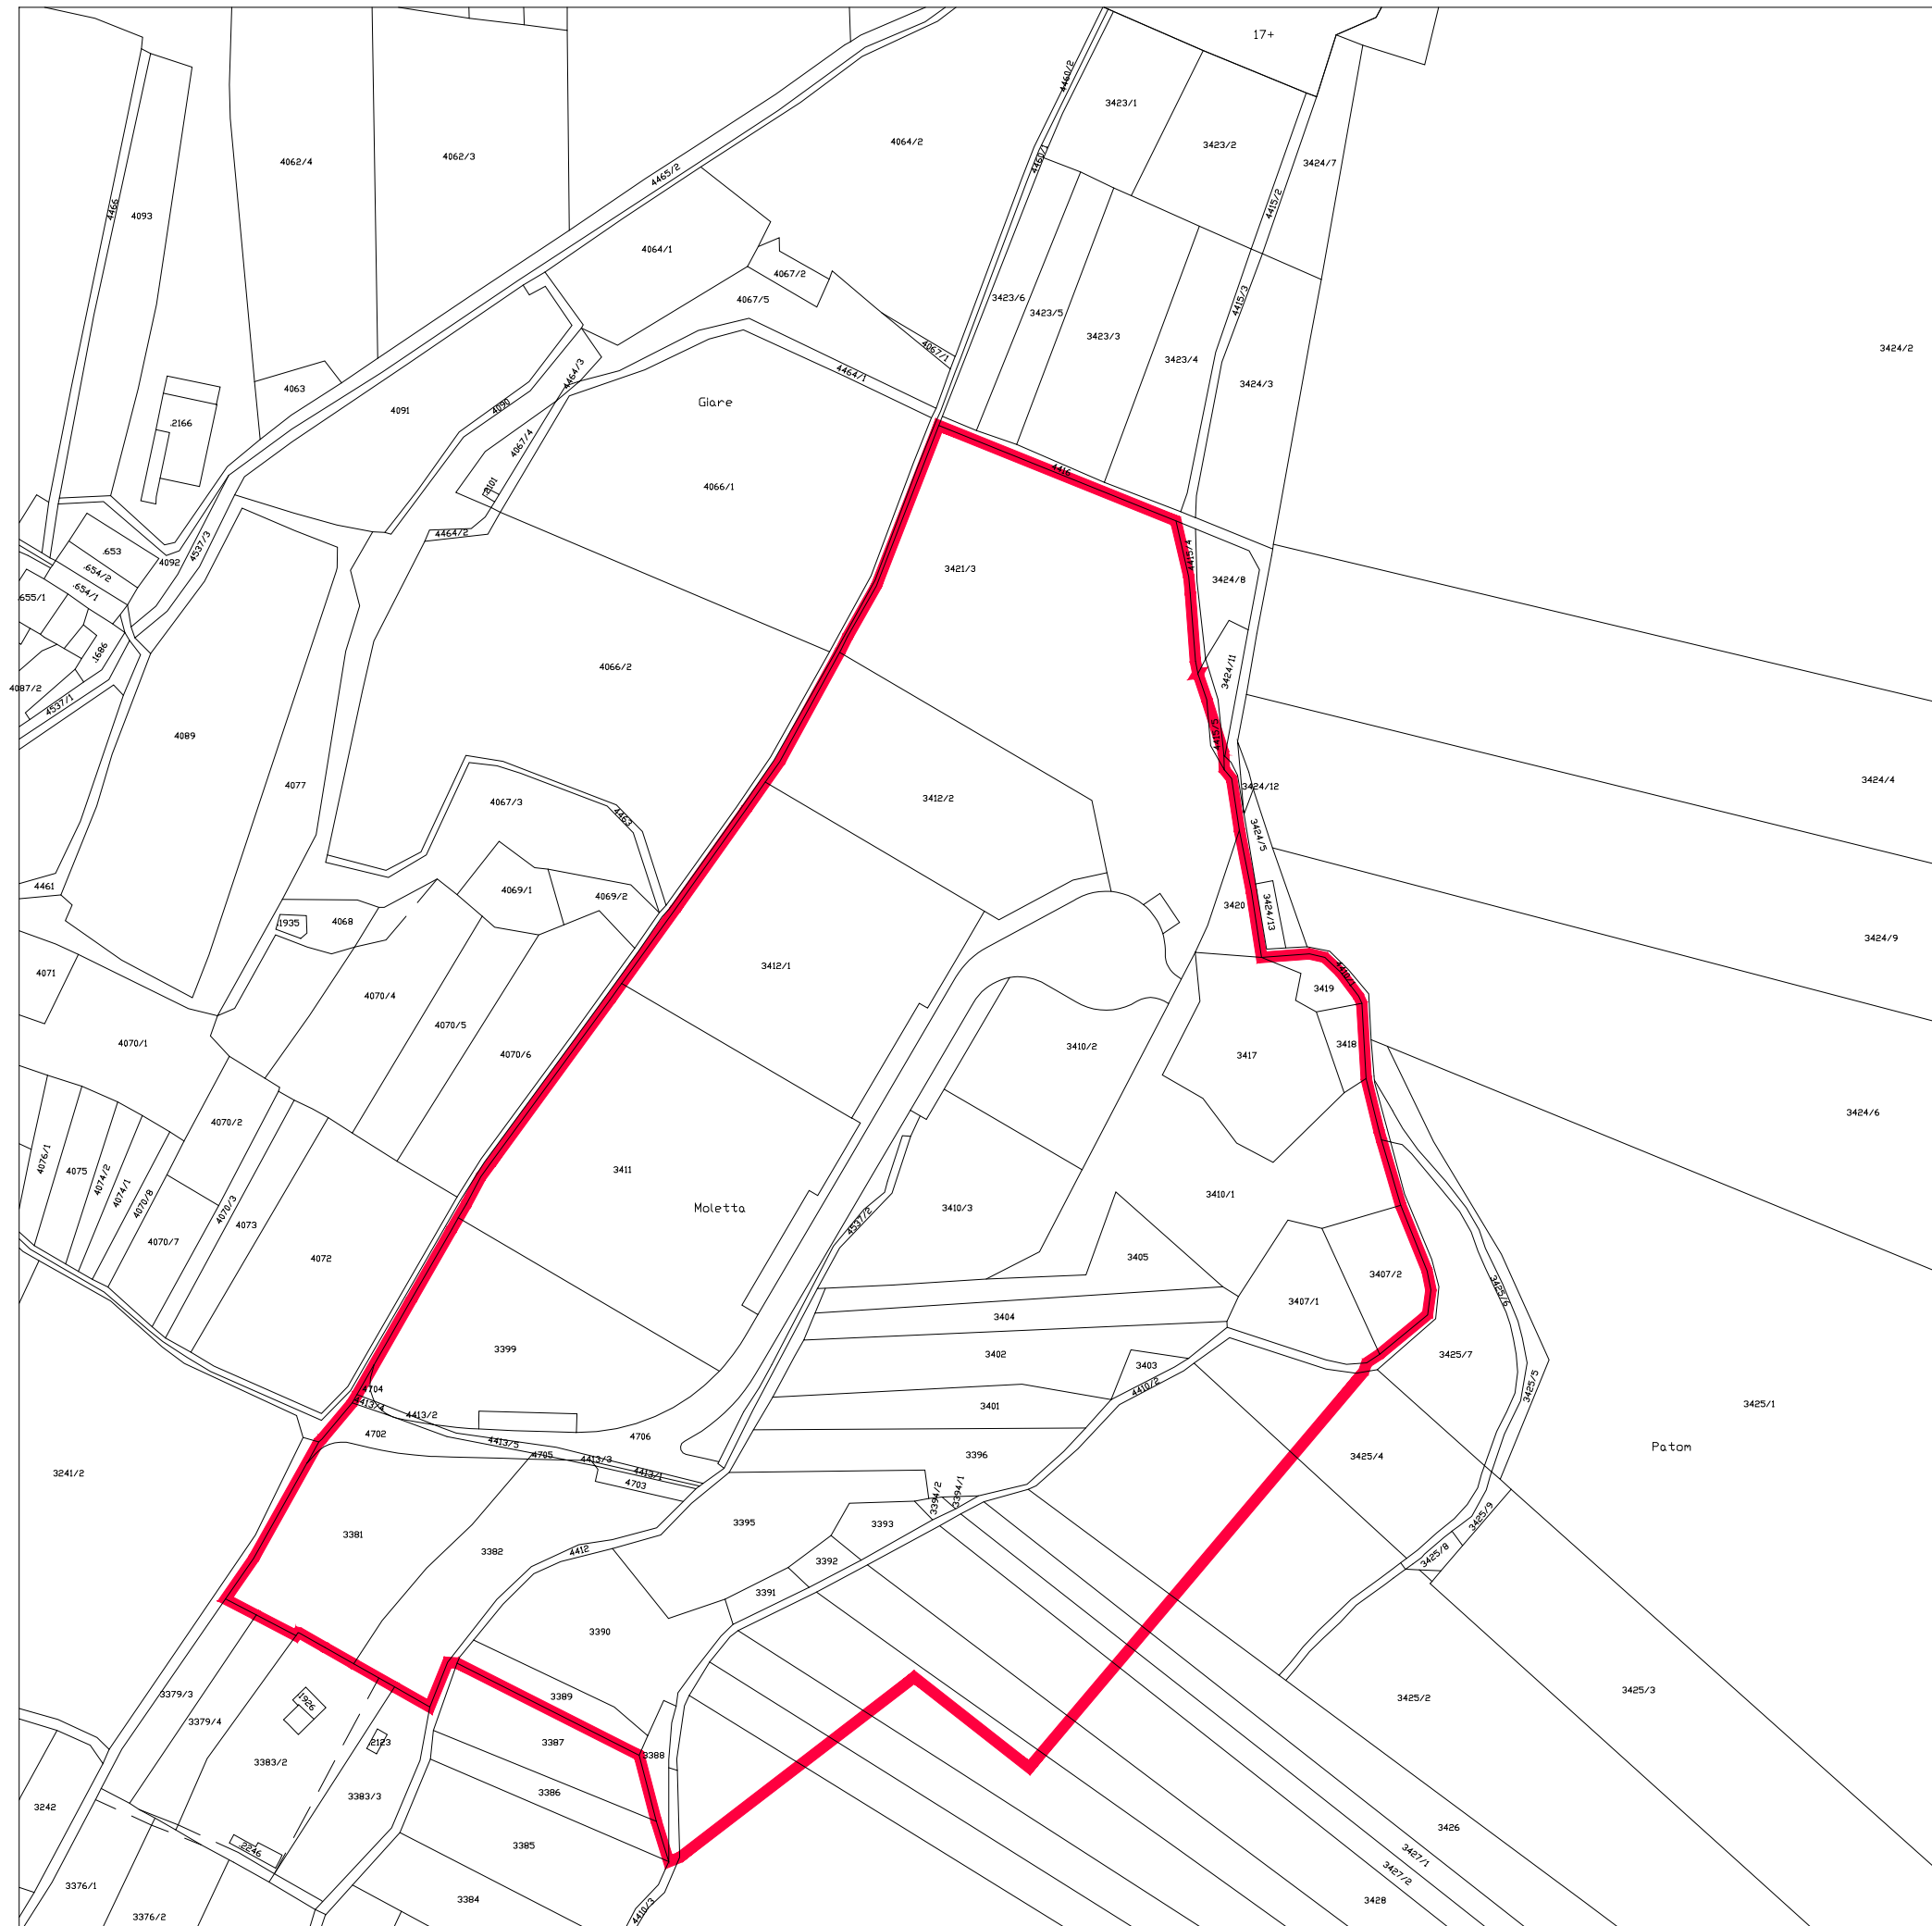

**ESTRATTO MAPPA
scala 1:2000**

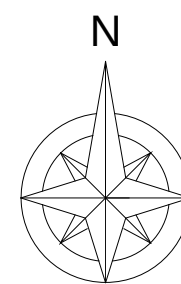

**ESTRATTO P.R.G.
scala 1:5000**

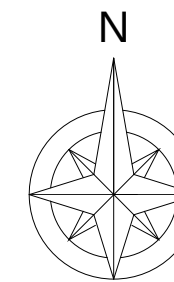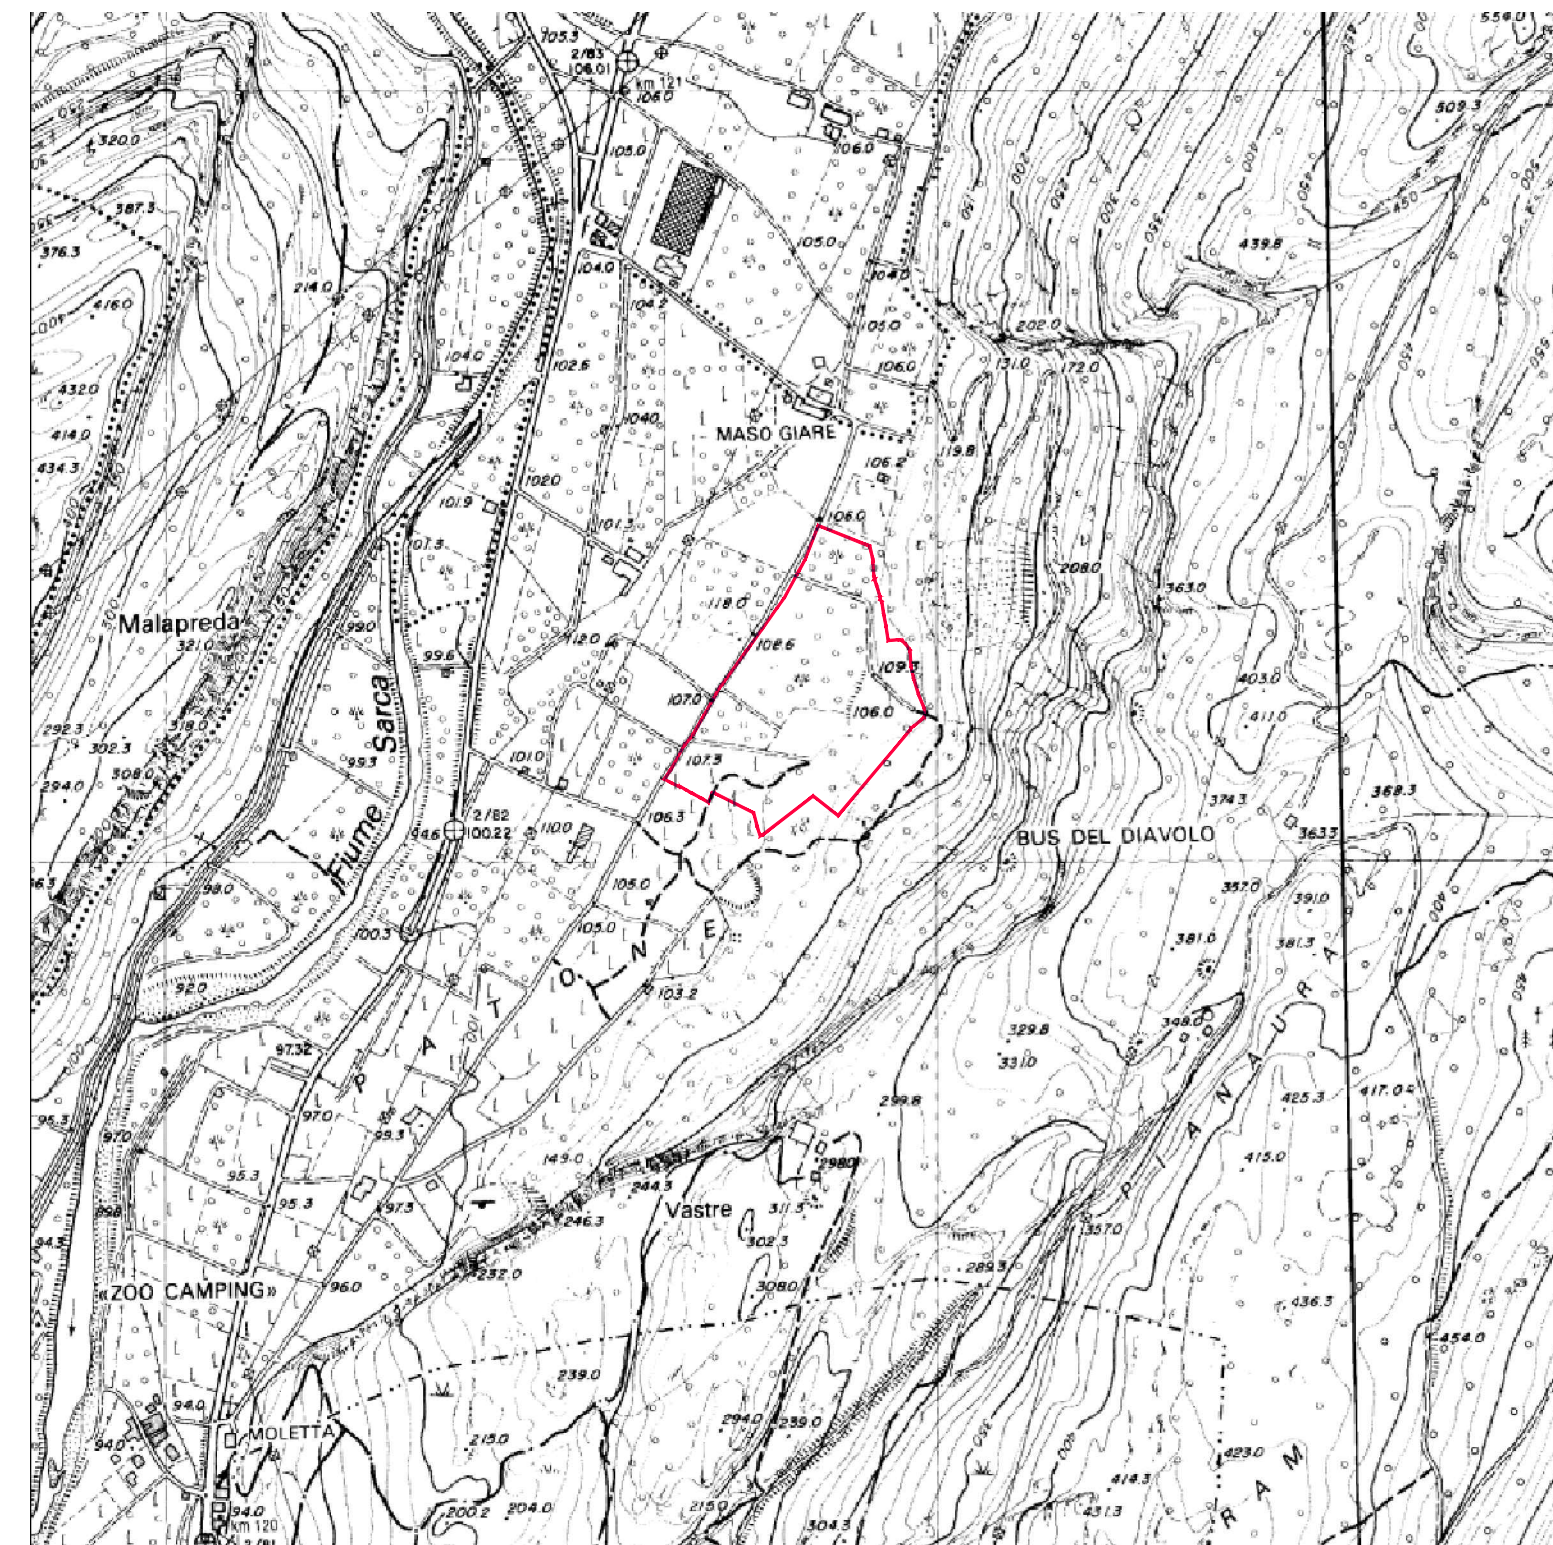

**COROGRAFIA
scala 1:10000**