


PIANO REGOLATORE GENERALE DEL COMUNE DI ARCO

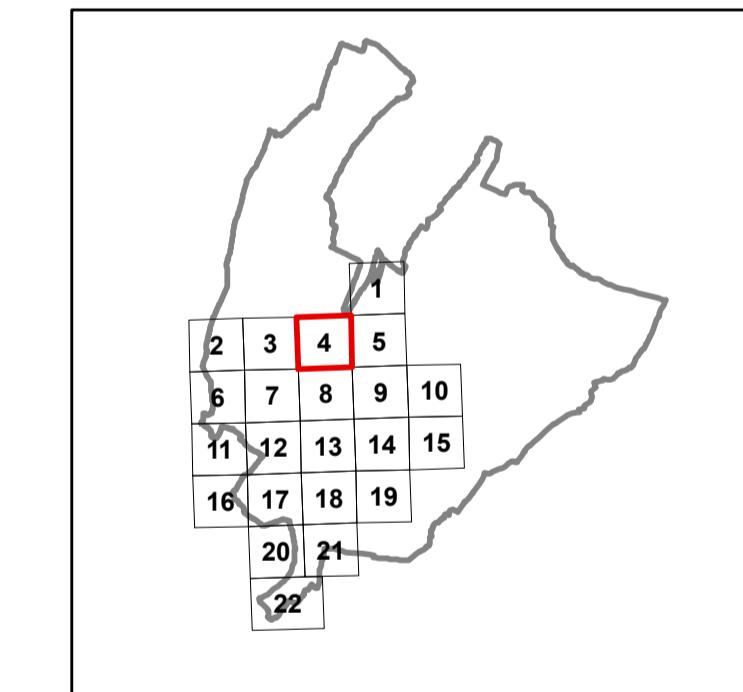

Quadro di ur

SISTEMA INSEDIATIVO PRODUTTIVO B SISTEMA INFRASTRUTTURALE C

APPROVAZIONE DELLA GIUNTA PROVINCIALE
Deliberazione n. 7589 del 6 dicembre 1999
In vigore dal 5 gennaio 2000.

Progettista: Arch. SANDRA VECCHIETTI

Dirigente area tecnica: Arch. BIANCA MARIA SIMONCELLI

BC 4

DATA: agosto 201

SCALA 1:2000