




PIANO REGOLATORE GENERALE
DEL COMUNE DI
ARCO

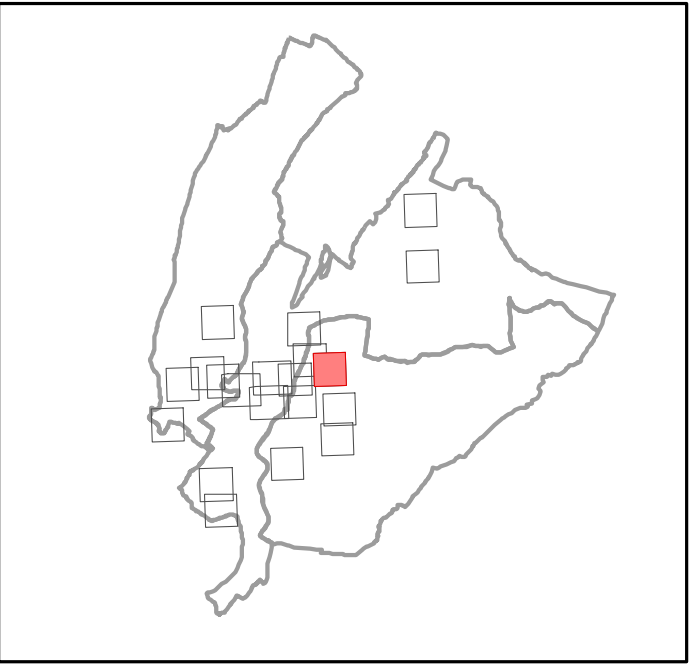

Quadro di unione



CATEGORIE DI INTERVENTO SUGLI INSEDIAMENTI STORICI

MASSONE

MARCO PICCOLROAZ ARCHITETTO

MP_A

via Benacense, 13
IT 38068 Rovereto - TRENTO
Tel/Fax 0462/486375
email info@mp-ar.it

Dirigente area tecnica: Arch. BIANCA MARIA SIMONCELLI

Arch. LAURA BONAMICO Ing. GIOVANNI BATTISTA D'AMMOS Arch. DANIELE MARCHETTI

Ufficio Urbanistica: Ing. FRANCESCA MARZADRO
Dott. Urb. NADIA MARZARI

ADOZIONE CONSIGLIO COMUNALE:

APPROVAZIONE CONSIGLIO COMUNALE:

APPROVAZIONE GIUNTA PROVINCIALE:

PROGETTO: novembre 2015 - novembre 2018

IS 11

SCALA 1: 1000