


# PIANO REGOLATORE GENERALE DEL COMUNE DI ARCO

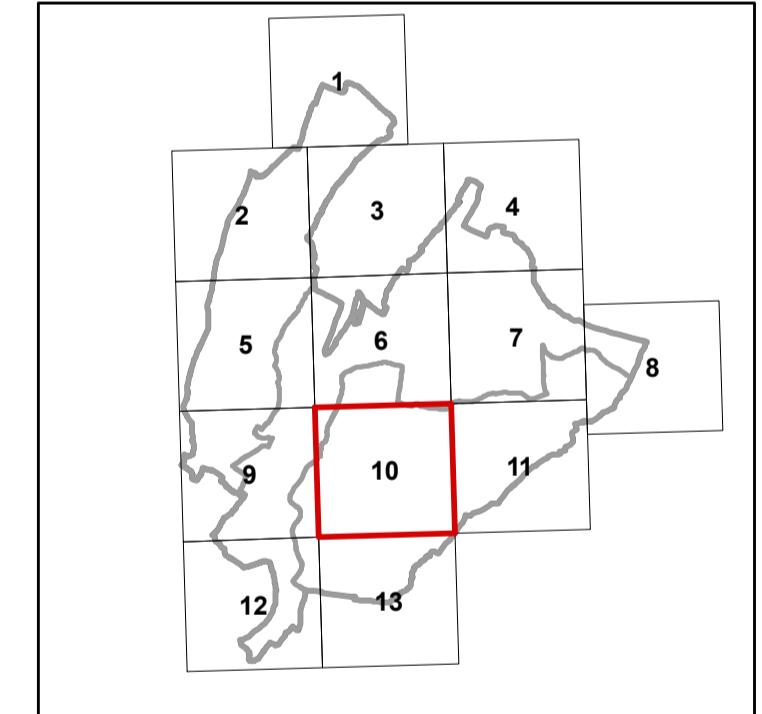

Quadro di unio-

# SISTEMA INSEDIATIVO PRODUTTIVO B SISTEMA INFRASTRUTTURALE C

APPROVAZIONE DELLA GIUNTA PROVINCIALE  
Deliberazione n. 7589 del 6 dicembre 1999  
In vigore dal 5 gennaio 2000



AREA TECNICA COMUNALE  
Via S. Pietro 1 Arco (TN)  
Tel 0464-583640  
fax 0464-582131

Rivista europea di storia degli Archi - CARMELO GABIZZI

BC 10

DATA: gennaio - agosto 2023 SCALA 1: 50000

Variante n.16 al PRG conseguente all'approvazione della Variante urbana di Chiarano - RU n.22

RETTIFICA E ADEGUAMENTO DELLE PREVISIONI DEL PRG 2023

\_\_\_\_\_

—