


PIANO REGOLATORE GENERALE  
DEL COMUNE DI  
ARCO

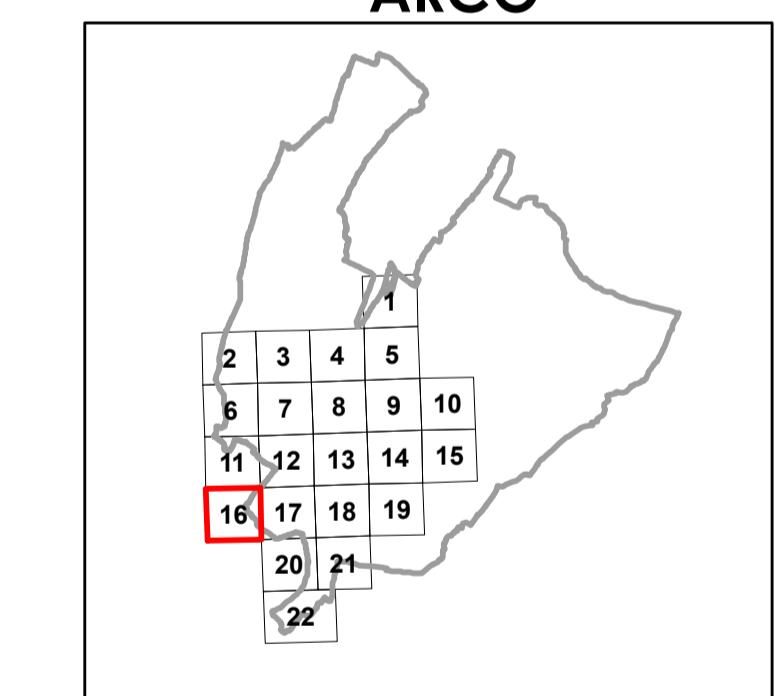

Quadro di unione

SISTEMA AMBIENTALE A  
INVARIANTI  
VINCOLI



APPROVAZIONE DELLA GIUNTA PROVINCIALE  
Deliberazione n. 7589 del 6 dicembre 1999  
In vigore dal 5 gennaio 2000.



AREA TECNICA COMUNALE  
Via S. Pietro 1 Arco (TN)  
Tel 0464-583640  
fax 0464-583631

AGGIORNAMENTI:  
Variante nr. 1 per O.P.P. in vigore dal 5 novembre 2003  
Variante nr. 2 per O.P.P. in vigore dal 20 novembre 2002  
Variante nr. 3 per O.P.P. in vigore dal 19 novembre 2003  
Variante nr. 4 per O.P.P. in vigore dal 13 marzo 2003  
Variante nr. 4 per O.P.P. in vigore dal 14 marzo 2007  
Variante nr. 5 alle N.I.P. in vigore dal 28 giugno 2007  
Variante nr. 6 alle N.I.P. in vigore dal 28 giugno 2008  
Variante nr. 7 in vigore dal 13 febbraio 2008  
Variante nr. 8 alle N.I.P. in vigore dal 24 settembre 2008  
Variante nr. 9 alle N.I.P. in vigore dal 25 marzo 2009  
Variante nr. 9 in vigore del 21 aprile 2010  
Variante nr. 10 in vigore dal 7 marzo 2012  
Variante nr. 11 in vigore dal 19 settembre 2012  
Variante nr. 12 in vigore dal 25 agosto 2011  
Variante nr. 11 in vigore dal 19 settembre 2012  
Variante adeguamento alle I.P. 1/2008 ed il nuovo P.U.P. in vigore dal 4 settembre 2013  
Variante nr. 13 in vigore dal 4 marzo 2013  
Variante nr. 13 in vigore dal 24 settembre 2013  
Variante nr. 14 in vigore dal 16 novembre 2013  
Variante nr. 14 in vigore dal 1 febbraio 2015  
Variante non sostenibile conseguente alla variante n° 1 al Piano di recupero n° 7 in vigore dal 27 maggio 2015  
Variante nr. 15 in vigore dal 20 giugno 2015  
Variante adeguamento rappresentazioni cartografiche ai sensi D.G.P. 2129/2008 in vigore dal 27 settembre 2016  
Variante adeguamento alla disciplina del recupero del patrimonio edilizio mantovano in vigore dal 27 settembre 2016  
Variante adeguamento cartografico rispetto al progetto definitivo del collegamento stradale tra il centro storico e la località Crocicchio in vigore dal 25 marzo 2018  
Variante di P.R.O. per la ridefinizione delle discipline che regola le aree in località Unifano in vigore dal 17 agosto 2018  
Variante nr. 16 in vigore degli edifici compresi nel centro storico di Arco e frazione e degli edifici storici isolati  
Variante 2018 per l'adeguamento allo I.P. n.15/2015 e al D.P.P. 19/5/2017 n.8-61/leg.

DATA: agosto 2021

V 16

SCALA 1: 2000