


**PIANO REGOLATORE GENERALE
DEL COMUNE DI ARCO**

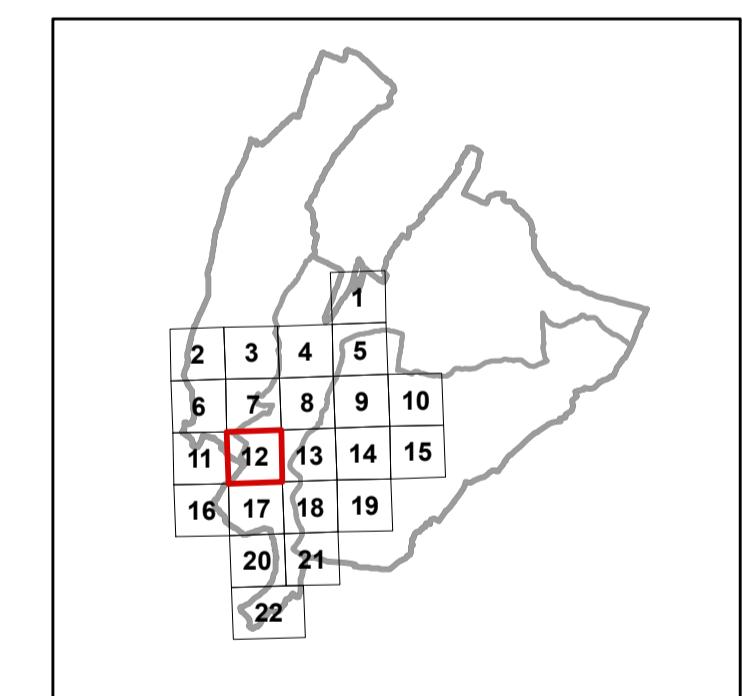

Quadro di unione

**SISTEMA INSEDIATIVO PRODUTTIVO B
SISTEMA INFRASTRUTTURALE C**

APPROVAZIONE DELLA GIUNTA PROVINCIALE
Deliberazione n. 7589 del 6 dicembre 1999
In vigore dal 5 gennaio 2000.

AREA TECNICA COMUNALE
Via S. Pietro 1 Arco (TN)
Tel 0464-583640
fax 0464-583631
COMUNE DI ARCO

Progettista: Urb. Nadia Marzari

Dirigente area tecnica: Arch. CARMELO CAPIZZI

AGGIORNAMENTI	
Varianza nr. 1 per la disciplina ITA in vigore dal 5 novembre 2003	
Varianza nr. 2 per OO.PP. in vigore dal 20 novembre 2002	
Varianza nr. 3 per OO.PP. in vigore dal 19 novembre 2003	
Varianza nr. 4 per OO.PP. in vigore dal 14 marzo 2007	
Varianza nr. 5 per OO.PP. in vigore dal 14 marzo 2007	
Varianza nr. 6 per OO.PP. in vigore dal 16 gennaio 2008	
Varianza nr. 7 in vigore dal 13 febbraio 2008	
Varianza nr. 8 per la disciplina commerciale in vigore dal 25 marzo 2008	
Varianza nr. 9 per la disciplina commerciale in vigore dal 25 marzo 2009	
Varianza nr. 10 in vigore dal 7 marzo 2012	
Varianza adeguamento art.3 d.l. 1/2008 in vigore dal 25 agosto 2011	
Varianza nr. 11 in vigore dal 20 marzo 2012	
Varianza adeguamento alla L.P. 1/2008 e al nuovo P.U. P. in vigore dal 4 settembre 2012	
Varianza adeguamento alla L.P. 1/2008 e al nuovo P.U. P. in vigore dal 4 settembre 2013	
Varianza nr. 12 per la disciplina del recupero del patrimonio edilizio monitorato in vigore dal 27 settembre 2013	
Varianza nr. 13 in vigore dal 4 marzo 2013	
Varianza nr. 14 in vigore dal 16 gennaio 2013	
Varianza nr. 15 in vigore dal 11 febbraio 2015	
Varianza nr. 16 sostanziale conseguente alla varianza nr. 1 al Piano di recupero n° 21 in vigore dal 17 marzo 2015	
Varianza nr. 17 sostanziale conseguente alla varianza nr. 1 al Piano di recupero n° 7 in vigore dal 27 maggio 2015	
Varianza nr. 18 per l'adeguamento rappresentazioni cartografiche di senso D.O.P. 21/2/2008 in vigore dal 5 giugno 2014	
Varianza nr. 19 per la definizione della disciplina che regola le aree di località Patone in vigore dal 20 marzo 2014	
Varianza di PRG per la disciplina del recupero del patrimonio edilizio monitorato in vigore dal 27 settembre 2013	
Varianza adeguamento cartografico rispetto al progetto definitivo del collegamento stradale "passo S. Giovanni - località Creteccio" in vigore dal 28 marzo 2018	
Varianza nr. 20 per la disciplina del recupero del patrimonio edilizio monitorato in località Untano in vigore dal 17 agosto 2018	
Varianza nr. 21 per la disciplina dell'edilizia rurale in località Arco e frazioni a degli edifici storici isolati.	
Varianza nr. 22 per l'adeguamento alla L.P. n. 1/2008 e al D.P.P. 1/9/2017 n. 84/L.P.	
Varianza nr. 23 per la nuova disciplina dell'area Arco centro storico - area S. Pietro-Villa San Pietro	
Varianza n.15 al PRG	
Varianza n.16 al PRG conseguente all'approvazione della Varianza n.1 di piano riqualificazione della strada di Chiaravola - RU n.22	
RETTOFICA E ADEGUAMENTO DELLE PREVISIONI DEL PRG 2013	
DATA: gennaio - agosto 2023	
SCALA 1: 2000	

BC 12