




**PIANO REGOLATORE GENERALE  
DEL COMUNE DI  
ARCO**

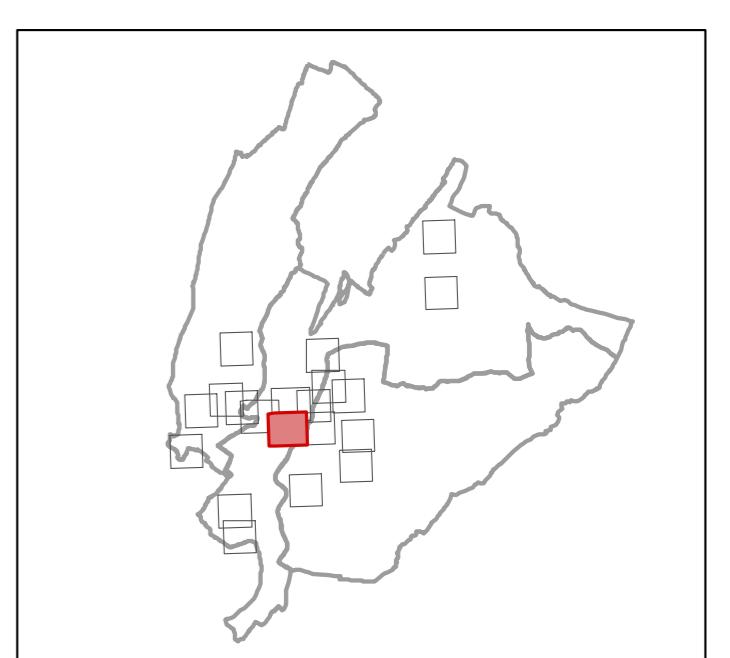

Quadro di unione

 MARCO RICCOLODAZ ARCHITETTO  
**MP\_A**

via Benvenuto, 13  
38058 Rovereto - TRENTO  
tel. 0461 200775  
email: info@mp-a.it

Arch. LAURA BONAMICO Ing. GIOVANNI D'AMBROS Arch. DANIELE MARCHETTI

Dirigente area tecnica: Arch. BIANCA MARIA SIMONCELLI

Ufficio Urbanistica: Ing. FRANCESCA MARZADRO

Dott. Urb. NADIA MARZARI

ADOZIONE CONSIGLIO COMUNALE:

APPROVAZIONE CONSIGLIO COMUNALE:

APPROVAZIONE GIUNTA PROVINCIALE:

PROGETTO: novembre 2015 - novembre 2018

**IS 1b**

SCALA 1: 1000