


**PIANO REGOLATORE GENERALE
DEL COMUNE DI
ARCO**

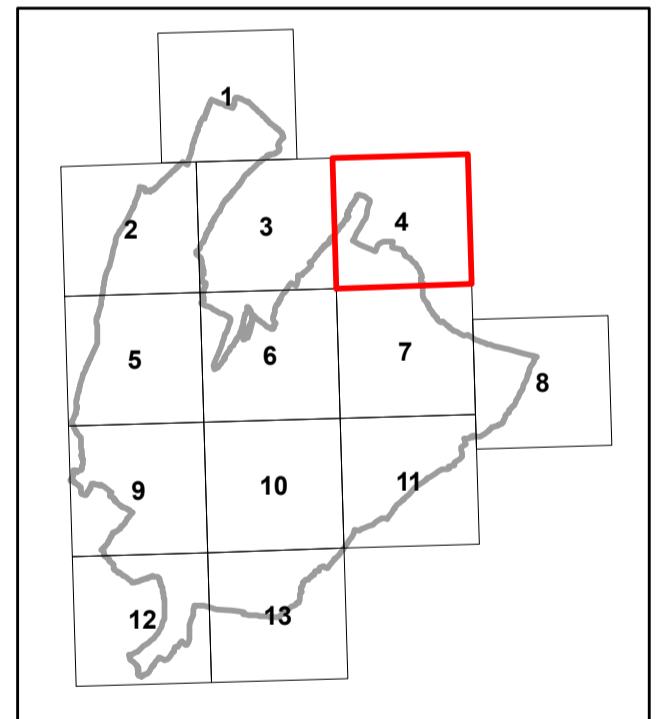

Quadro di unione

SISTEMA INSEDIATIVO PRODUTTIVO B
SISTEMA INFRASTRUTTURALE C

APPROVAZIONE DELLA GIUNTA PROVINCIALE
Deliberazione n. 7589 del 6 dicembre 1999
In vigore dal 5 gennaio 2000.



AREA TECNICA COMUNALE
Via S. Pietro 1 Arco (TN)
Tel 0464-583640
fax 0464-583631

AGGIORNAMENTI:
Variante nr. 1 per O.P.P. in vigore dal 5 novembre 2003
Variante nr. 2 per O.P.P. in vigore dal 20 novembre 2002
Variante nr. 3 per O.P.P. in vigore dal 19 novembre 2003
Variante nr. 4 per O.P.P. in vigore dal 14 marzo 2007
Variante nr. 5 alle N.I.A. in vigore dal 28 giugno 2007
Variante nr. 6 alle N.I.A. in vigore dal 13 febbraio 2008
Variante nr. 7 in vigore dal 13 febbraio 2008
Variante nr. 8 alle N.I.A. in vigore dal 24 settembre 2008
Variante nr. 9 alle N.I.A. in vigore dal 11 febbraio 2009
Variante nr. 9 in vigore del 21 aprile 2010
Variante nr. 10 in vigore dal 7 marzo 2012
Variante nr. 11 in vigore dal 19 settembre 2012
Variante nr. 12 in vigore dal 25 agosto 2011
Variante nr. 13 in vigore dal 19 settembre 2012
Variante adeguamento alla LP. 1/2008 e al nuovo P.U.P. in vigore dal 4 settembre 2013
Variante nr. 14 in vigore dal 16 novembre 2013
Variante nr. 15 per la modifica della disciplina del recupero dei patrimoni edili montano in vigore dal 27 settembre 2014
Variante adeguamento cartografico rispetto al progetto di rinnovo del collegamento stradale tra il P.R.C. e il P.R.O. in vigore dal 28 giugno 2018
Variante del P.R.O. per la ridefinizione delle discipline che regola le aree in locality Unifano in vigore dal 17 agosto 2018
Variante non sostanziale conseguente alla variante n° 1 al Piano di recupero n° 21 in vigore dal 27 maggio 2015
Variante non sostanziale conseguente alla variante n° 1 al Piano di recupero n° 7 in vigore dal 27 maggio 2015
Variante adeguamento rappresentazioni cartografiche ai sensi D.G.P. 2129 /2008
Vigore dal 20 luglio 2016
Variante nr. 16 per la ridefinizione delle discipline che regola le aree in località Patane in vigore dal 20 luglio 2016
Variante nr. 17 per la ridefinizione delle discipline del patrimonio edili montano in vigore dal 27 settembre 2014
Variante nr. 18 per la ridefinizione delle discipline che regola le aree in località Unifano in vigore dal 17 agosto 2018
Variante nr. 19 per la ridefinizione delle discipline che regola le aree in località Istrana e degli edifici storici isolati
Variante 2018 per l'adeguamento allo LP. n.15/2015 e al DPP. 19/5/2017 n.8-61/Leg.

Progettista: Arch. SANDRA VECCHIETTI



Dirigente area tecnica: Arch. BIANCA MARIA SIMONCELLI

BC **4**

DATA: agosto 2021

SCALA 1: 5000