


PIANO REGOLATORE GENERALE  
DEL COMUNE DI ARCO

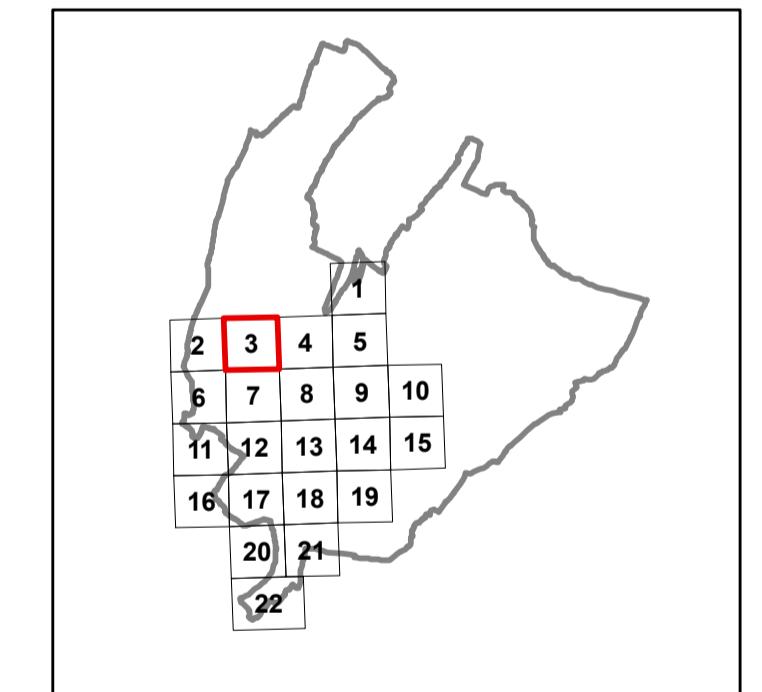

Quadro di unione

SISTEMA INSEDIATIVO PRODUTTIVO B  
SISTEMA INFRASTRUTTURALE C

APPROVAZIONE DELLA GIUNTA PROVINCIALE  
Deliberazione n. 7589 del 6 dicembre 1999  
In vigore dal 5 gennaio 2000.



AREA TECNICA COMUNALE  
Via S. Pietro 1 Arco (TN)  
Tel 0464-583640  
fax 0464-583631

AGGIORNAMENTI:  
Variante nr. 1 per P.R.A. in vigore dal 5 novembre 2003  
Variante nr. 2 per O.P.P. in vigore dal 20 novembre 2002  
Variante nr. 3 per O.P.P. in vigore dal 19 novembre 2003  
Variante nr. 4 per O.P.P. in vigore dal 14 marzo 2007  
Variante nr. 5 alle N.I.A. in vigore dal 28 giugno 2007  
Variante nr. 6 alle N.I.A. in vigore dal 13 febbraio 2008  
Variante nr. 7 in vigore dal 13 febbraio 2008  
Variante nr. 8 alle N.I.A. in vigore dal 24 settembre 2008  
Variante nr. 9 alle N.I.A. in vigore dal 25 marzo 2009  
Variante nr. 9 in vigore del 21 aprile 2010  
Variante nr. 10 in vigore dal 7 marzo 2012  
Variante nr. 11 in vigore dal 27 settembre 2011  
Variante nr. 12 in vigore dal 25 agosto 2011  
Variante nr. 11 in vigore dal 19 settembre 2012  
Variante adeguamento allo LP. 1/2008 e di nuovo P.U.P. in vigore dal 4 settembre 2013  
Variante nr. 13 in vigore dal 13 febbraio 2013  
Variante nr. 13 in vigore dal 16 novembre 2013  
Variante nr. 14 in vigore dal 11 febbraio 2015  
Variante non sostanziale conseguente alla variante n° 1 al Piano di recupero n° 7 in vigore dal 27 maggio 2015  
Variante adeguamento allo LP. 1/2008 in vigore dal 20 giugno 2015  
Variante adeguamento rappresentazioni cartografiche ai sensi D.G.P. 2129/2008  
Variante del P.R.A. per la ridefinizione della disciplina che regola le aree in località Patone in vigore dal 20 luglio 2016  
Variante adeguamento alla disciplina del recupero del patrimonio edilizio mantovano in vigore dal 27 settembre 2016  
Variante adeguamento cartografico rispetto al progetto definitivo del collegamento stradale tra le località Arco e Credazzo in vigore dal 22 marzo 2018  
Variante di P.R.O. per la ridefinizione delle discipline che regola le aree in località Unifano in vigore dal 17 agosto 2018  
Variante di P.R.O. per la ridefinizione delle edifici compresi nel centro storico di Arco e frazione degli edifici storici locali  
Variante 2018 per l'adeguamento allo LP. n.15/2015 e al D.P.P. 19/5/2017 n.8-61/leg.

Progettista: Arch. SANDRA VECCHIETTI



Dirigente area tecnica: Arch. BIANCA MARIA SIMONCELLI

BC 3

DATA: agosto 2021

SCALA 1: 2000