


**PIANO REGOLATORE GENERALE
DEL COMUNE DI ARCO**

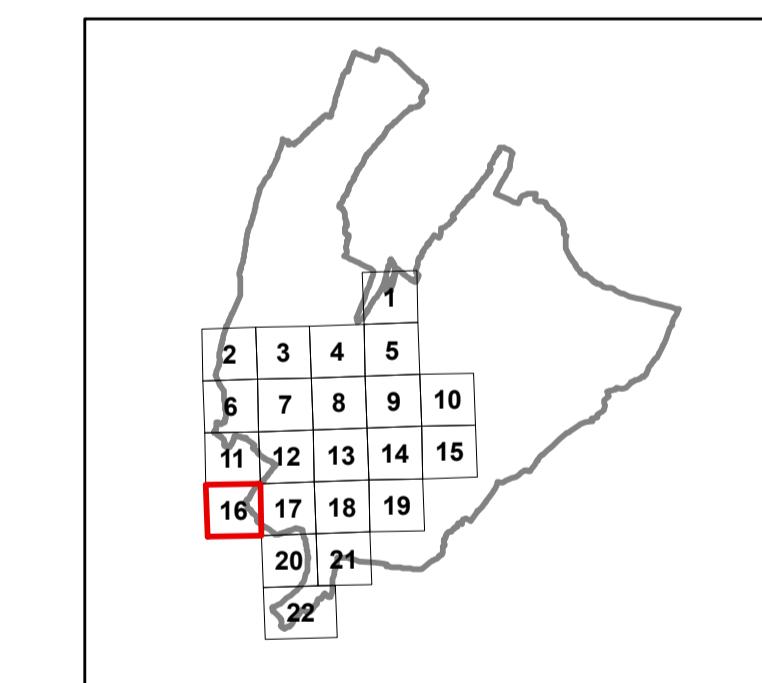

Quadro di unione

**SISTEMA INSEDIATIVO PRODUTTIVO B
SISTEMA INFRASTRUTTURALE C**

AREA TECNICA COMUNALE
Via S. Pietro 1 Arco (TN)
Tel 0464-583640
fax 0464-583631



Progettista: Arch. SANDRA VECCHIETTI



Dirigente area tecnica: Arch. BIANCA MARIA SIMONCELLI

BC 16

DATA: agosto 2021

SCALA 1: 2000

AGGIORNAMENTI:
Variante nr. 1 per P.R.A. in vigore dal 5 novembre 2003
Variante nr. 2 per O.P.P. in vigore dal 20 novembre 2002
Variante nr. 3 per O.P.P. in vigore dal 19 novembre 2003
Variante nr. 4 per O.P.P. in vigore dal 19 novembre 2003
Variante nr. 4 per O.P.P. in vigore dal 14 marzo 2007
Variante nr. 5 alle N.I.A. in vigore dal 28 giugno 2007
Variante nr. 6 alle N.I.A. in vigore dal 28 giugno 2008
Variante nr. 7 in vigore dal 13 febbraio 2008
Variante nr. 8 alle N.I.A. in vigore dal 24 settembre 2008
Variante nr. 9 alle N.I.A. in vigore dal 25 marzo 2009
Variante nr. 9 in vigore del 21 aprile 2010
Variante nr. 10 in vigore dal 7 marzo 2012
Variante nr. 11 in vigore dal 27 luglio 2012 in vigore dal 25 agosto 2011
Variante nr. 11 in vigore dal 19 settembre 2012
Variante adeguamento allo I.P. 1/2008 ed il nuovo P.U.P. in vigore dal 4 settembre 2013
Variante nr. 12 in vigore dal 19 settembre 2012
Variante adeguamento or.34 I.P. 1/2008 in vigore dal 3 maggio 2012
Variante nr. 13 in vigore dal 4 marzo 2013
Variante nr. 14 in vigore dal 11 febbraio 2013
Variante nr. 14 in vigore dal 11 febbraio 2015
Variante non sostenibile conseguente alla variante n° 1 al Piano di recupero n° 7 in vigore dal 27 maggio 2015
Variante nr. 15 in vigore dal 27 maggio 2015
Variante adeguamento rappresentazioni cartografiche ai sensi D.G.P. 219/2008
Vigore dal 27 settembre 2016
Variante nr. 16 per la ridefinizione della disciplina che regola le aree in località Patone in vigore dal 27 settembre 2016.
Variante adeguamento cartografico rispetto al progetto di riferimento del collegamento stradale tra la strada provinciale 307 e la strada provinciale 207 in vigore dal 17 agosto 2018
Variante nr. 17 per la ridefinizione della disciplina che regola le aree in località Unifano in vigore dal 17 agosto 2018
Variante nr. 18 per la ridefinizione delle aree degli edifici compresi nel centro storico di Arco e frazione e degli edifici storici isolati
Variante 2018 per l'adeguamento allo I.P. n.15/2015 e al D.P.P. 19/5/2017 n.8-61/leg.