


**PIANO REGOLATORE GENERALE
DEL COMUNE DI
ARCO**



**SISTEMA INSEDIATIVO PRODUTTIVO B
SISTEMA INFRASTRUTTURALE C**

AGGIORNAMENTI:
Varianza nr. 1 per P.R.G. in vigore dal 5 novembre 2003
Varianza nr. 2 per O.P.P. in vigore dal 20 novembre 2002
Varianza nr. 3 per O.P.P. in vigore dal 19 novembre 2003
Varianza nr. 4 per O.P.P. in vigore dal 14 marzo 2007
Varianza nr. 5 alle N.I.A. in vigore dal 28 giugno 2007
Varianza nr. 6 per la modifica del P.R.G. in vigore dal 20 gennaio 2008
Varianza nr. 7 in vigore dal 13 febbraio 2008
Varianza nr. 8 alle N.I.A. in vigore dal 24 settembre 2008
Varianza nr. 9 per la modifica del P.R.G. in vigore dal 25 marzo 2009
Varianza nr. 9 in vigore del 21 aprile 2010
Varianza nr. 10 in vigore dal 7 marzo 2012
Varianza nr. 11 per la modifica del P.R.G. in vigore dal 25 agosto 2011
Varianza nr. 11 in vigore dal 19 settembre 2012
Varianza adeguamento allo I.P. 1/2008 e di nuovo I.P.U.P. in vigore dal 4 settembre 2013
Varianza nr. 12 per la modifica del P.R.G. in vigore dal 27 settembre 2014
Varianza adeguamento art.34 I.P. 1/2008 in vigore dal 3 maggio 2012
Varianza nr. 13 in vigore dal 6 marzo 2013
Varianza nr. 13 per la modifica del P.R.G. in vigore dal 16 novembre 2013
Varianza nr. 14 in vigore dal 11 febbraio 2015
Varianza non sostanziale conseguente alla varianza n° 1 al Piano di recupero n° 21 in vigore dal 27 maggio 2015
Varianza non sostanziale conseguente alla varianza n° 1 al Piano di recupero n° 7 in vigore dal 27 maggio 2015
Varianza adeguamento dell'art 34 I.P. 1/2008 in vigore dal 20 giugno 2015
Varianza del P.R.G. per la ridefinizione della disciplina che regola le aree in località Patone in vigore dal 20 luglio 2016
Varianza del P.R.G. per la disciplina del recupero del patrimonio edilizio manifatturiero dal 27 settembre 2016
Varianza adeguamento cartografico rispetto al progetto definitivo del collegamento stradale fra le località Crotto e Crotto, località Crotto, in vigore dal 28 marzo 2018
Varianza del P.R.G. per la ridefinizione della disciplina che regola le aree in località Lefano in vigore dal 17 agosto 2018
Varianza per la modifica degli edifici compresi nel centro storico di Arco e frazione e degli edifici storici isolati
Varianza 2018 per l'adeguamento allo I.P. n.15/2015 e al D.P.P. 19/5/2017 n.8-61/leg.

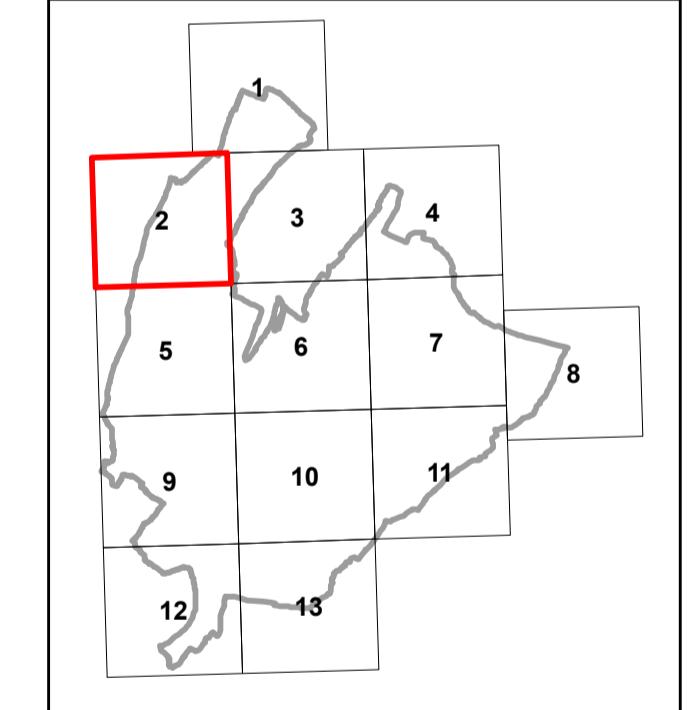

AREA TECNICA COMUNALE
Via S. Pietro 1 Arco (TN)
Tel 0464-583640
fax 0464-583631

Progettista: Arch. SANDRA VECCHIETTI



Dirigente area tecnica: Arch. BIANCA MARIA SIMONCELLI

BC 2

DATA: agosto 2021

SCALA 1: 5000