


**PIANO REGOLATORE GENERALE
DEL COMUNE DI ARCO**

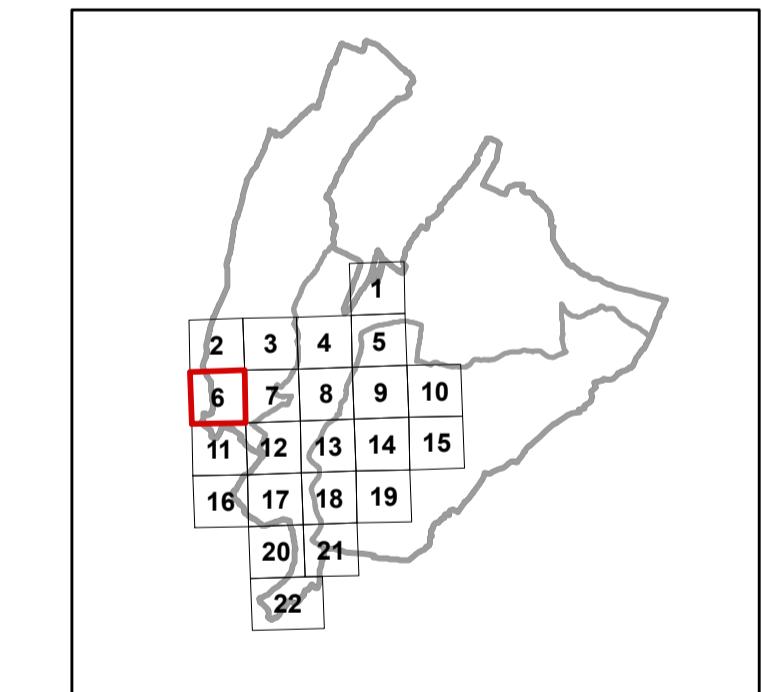

Quadro di unione

**SISTEMA INSEDIATIVO PRODUTTIVO B
SISTEMA INFRASTRUTTURALE C**

APPROVAZIONE DELLA GIUNTA PROVINCIALE
Delibera n. 7589 del 6 dicembre 1999
In vigore dal 5 gennaio 2000.

AGGIORNAMENTI
Varante nr. 1 per la disciplina in vigore dal 5 novembre 2003
Varante nr. 2 per OO.PP. in vigore dal 20 novembre 2002
Varante nr. 3 per OO.PP. in vigore dal 19 novembre 2003
Varante nr. 4 per OO.PP. in vigore dal 14 marzo 2007
Varante nr. 5 per OO.PP. in vigore dal 16 gennaio 2008
Varante nr. 7 in vigore dal 13 febbraio 2003
Varante nr. 8 per la disciplina commerciale in vigore dal 25 marzo 2008
Varante per la disciplina commerciale in vigore dal 25 marzo 2009
Varante nr. 10 in vigore dal 7 marzo 2012
Varante adeguamento art.34 P.U. 1/2008 in vigore dal 25 agosto 2011
Varante nr. 11 in vigore dal 25 ottobre 2011
Varante adeguamento alla P.U. 1/2008 e al nuovo P.U. P. in vigore dal 4 settembre 2013
Varante adeguamento alla P.U. 1/2008 in vigore dal 3 maggio 2012
Varante nr. 13 in vigore dal 4 marzo 2013
Varante nr. 14 in vigore dal 16 gennaio 2013
Varante nr. 14 in vigore dal 11 febbraio 2015
Varante non sostanziale conseguente alla varante nr. 1 al Piano di recupero n° 21 in vigore dal 17 marzo 2015
Varante di rettifica ai sensi dell'art. 34 P.U. 1/2008 in vigore dal 27 maggio 2013
Varante di rettifica rappresentazioni cartografiche di sensi D.O.P., 212/2008 in vigore dal 5 giugno 2014
Varante nr. 15 per la ridefinizione della disciplina che regola le aree di località Patone in vigore dal 20 marzo 2018
Varante di PRG per la disciplina del recupero del patrimonio edilizio monitorato in vigore dal 27 settembre 2018
Varante nr. 16 per la disciplina dei servizi pubblici in vigore dal 28 marzo 2018
Varante nr. 17 per la disciplina dei servizi pubblici in vigore dal 16 novembre 2013
Varante nr. 18 per la disciplina dei servizi pubblici in vigore dal 17 gennaio 2010
Varante nr. 19 per la disciplina dei servizi pubblici in Arco e frazioni a degli edifici stocchi isolati.
Varante nr. 20 per l'adeguamento alla P.U. 1/2008 e al D.P.P. 1/2013 n. 841/Rap.
Varante nr. 21 per la nuova disciplina dell'area Arco centro storico - area Sella-Via San Pietro

AREA TECNICA COMUNALE
Via S. Pietro 1 Arco (TN)
Tel 0464-583640
fax 0464-583631
COMUNE DI ARCO

Progettista: Urb. Nadia Marzari

Dirigente area tecnica: Arch. CARMELO CAPIZZI

BC 6

DATA: gennaio - agosto 2023

SCALA 1: 2000

RETTOFICA E ADEGUAMENTO DELLE PREVISIONI DEL PRG

Varante n.15 al PRG
Varante n.16 al PRG conseguente all'approvazione della Varante n.1 di piano riqualificazione
della zona di Chiaravola - RU n.22