


**PIANO REGOLATORE GENERALE
DEL COMUNE DI
ARCO**

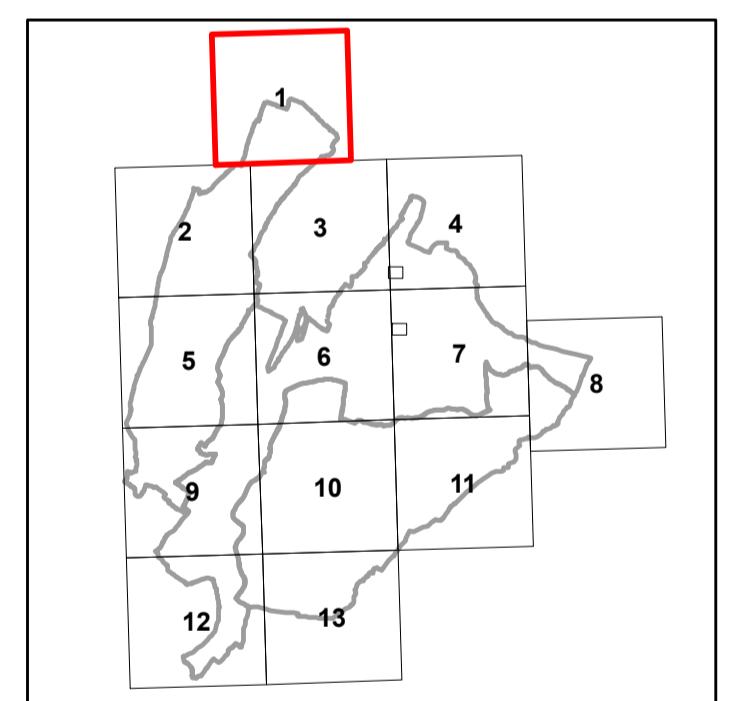

Quadro di unione

**SISTEMA AMBIENTALE A
INVARIANTI
VINCOLI**



APPROVAZIONE DELLA GIUNTA PROVINCIALE
Deliberazione n. 7589 del 6 dicembre 1999
In vigore dal 5 gennaio 2000.



AREA TECNICA COMUNALE
Via S. Pietro 1 Arco (TN)
Tel 0464-583640
fax 0464-583631

AGGIORNAMENTI:
Variante nr. 1 per O.P.P. in vigore dal 5 novembre 2003
Variante nr. 2 per O.P.P. in vigore dal 20 novembre 2002
Variante nr. 3 per O.P.P. in vigore dal 19 novembre 2003
Variante nr. 4 per O.P.P. in vigore dal 14 marzo 2003
Variante nr. 4 per O.P.P. in vigore dal 14 marzo 2007
Variante nr. 5 alle N.I.A. in vigore dal 28 giugno 2007
Variante nr. 6 alle N.I.A. in vigore dal 13 febbraio 2008
Variante nr. 7 in vigore dal 13 febbraio 2008
Variante nr. 8 alle N.I.A. in vigore dal 24 settembre 2008
Variante nr. 9 alle N.I.A. in vigore dal 25 marzo 2009
Variante nr. 9 in sostituzione della variante nr. 7 in vigore dal 21 aprile 2010
Variante nr. 10 in vigore dal 7 marzo 2012
Variante nr. 11 in vigore dal 13 febbraio 2012 in vigore dal 25 agosto 2011
Variante nr. 11 in vigore dal 19 settembre 2012
Variante adeguamento alla L.P. 1/2008 e al nuovo P.U.P. in vigore dal 4 settembre 2013
Variante nr. 12 per O.P.P. in vigore dal 27 settembre 2014
Variante adeguamento art.34 L.P. 1/2008 in vigore dal 3 maggio 2012
Variante nr. 13 in vigore dal 4 marzo 2013
Variante nr. 14 in vigore dal 13 febbraio 2013
Variante nr. 14 in vigore dal 11 febbraio 2015
Variante non sostanziale conseguente alla variante n° 1 al Piano di recupero n° 21 in vigore dal 27 maggio 2015
Variante nr. 15 per O.P.P. in vigore dal 25 giugno 2015
Variante adeguamento rappresentazioni cartografiche ai sensi D.G.P. 219/2008 in vigore dal 20 luglio 2016
Variante nr. 16 per O.P.P. in disciplina del recupero dei patrimoni edili mantovani in vigore dal 27 settembre 2016
Variante adeguamento cartografico rispetto al progetto di rinnovo del collegamento stradale fra le frazioni di Arco e Cavedine, località Creticino in vigore dal 28 marzo 2018
Variante di P.R.O. per la ridefinizione delle discipline che regola le aree in località Unifano in vigore dal 17 agosto 2018
Variante nr. 17 per la ridefinizione degli edifici compresi nel centro storico di Arco e frazione Vigo in vigore dal 27 settembre 2018 degli edifici storici isolati
Variante 2018 per l'adeguamento alla L.P. n.15/2015 e al D.P.P. 19/S/2017 n.8-61/Leg.

V 1

DATA: agosto 2021

SCALA 1: 5000