





**PIANO REGOLATORE GENERALE
DEL COMUNE DI
ARCO**

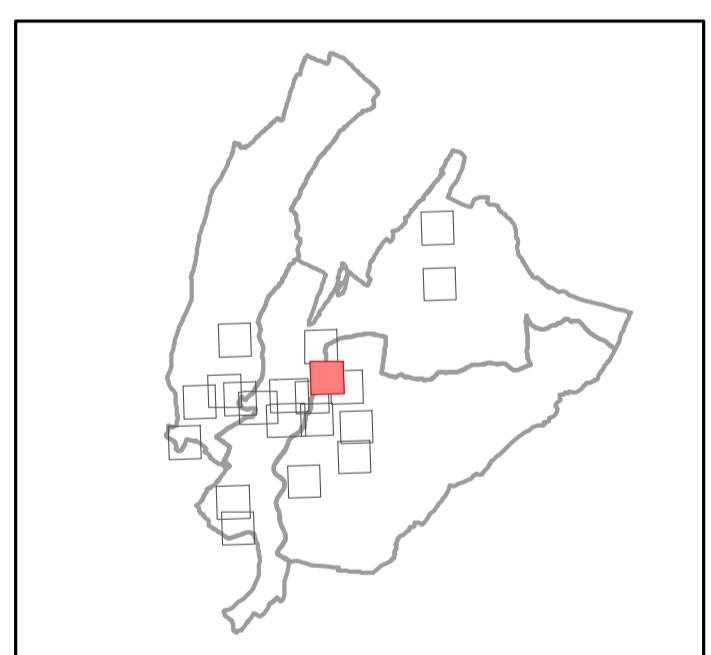

Quadro di unione

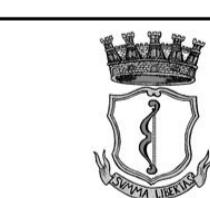

CATEGORIE DI INTERVENTO SUGLI INSEDIAMENTI STORICI

S.MARTINO

MARCO PICCOLRAZ ARCHITETTO

MP_A

via Benacense, 13
IT 38068 Rovereto - TRENTO
Tel/Fax 0464/496375
email: info@mp-a.it

Arch. LAURA BONAMICO Ing. GIOVANNBATTISTA D'AMBROS Arch. DANIELE MARCHETTI

Dirigente area tecnica: Arch. BIANCA MARIA SIMONCELLI

Ufficio Urbanistico: Ing. FRANCESCA MARZADRO

Dott. Urb. NADIA MARZARI

ADOZIONE CONSIGLIO COMUNALE:

APPROVAZIONE CONSIGLIO COMUNALE:

APPROVAZIONE GIUNTA PROVINCIALE:

PROGETTO: novembre 2015 - novembre 2018

IS | 10

SCALA 1: 1000