




PIANO REGOLATORE GENERALE
DEL COMUNE DI
ARCO

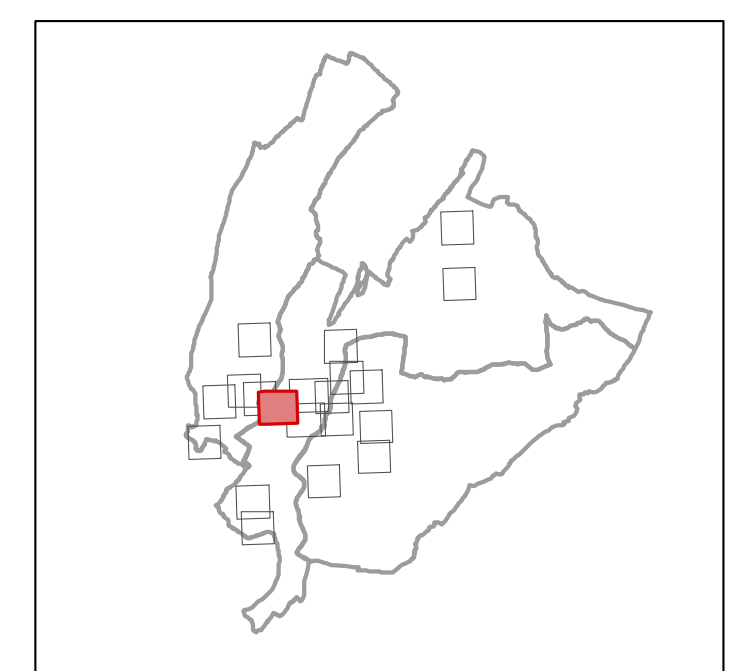

Quadro di unione



CATEGORIE DI INTERVENTO SUGLI INSEDIAMENTI STORICI

ARCO

MARCO PICCOLLOAZZ ARCHITETTO

MP_A

Via Benacense, 13
38068 Bolzano - Trento
Tel/Fax 0461/485375
email: info@mpa.it

Dirigente area tecnica: Arch. BIANCA MARIA SIMONCELLI

Arch. LAURA ROMANICO ing. GIOVANNI BATTISTA D'AMORIS Arch. DANIELE MARCHETTI

Ufficio Urbanistica: Ing. FRANCESCA MARZADRO
Dot. Urb. NADIA MARZARI

ADOZIONE CONSIGLIO COMUNALE:

APPROVAZIONE CONSIGLIO COMUNALE:

APPROVAZIONE GIUNTA PROVINCIALE:

PROGETTO: novembre 2015 - novembre 2018

IS 1c

SCALA 1: 1000