

Comune di Arco
PROVINCIA DI TRENTO
Piano Regolatore Generale



Censimento Patrimonio Edilizio Montano Esistente

SCHEDA DI INDAGINE

edificio N.116

estratto catastale [scala 1:2.000]
e punti fotografici

Comune di:

ARCO

Frazione:

Velo

Località/civico:

Castil

Comune Catastale:

Oltresarca

Foglio di mappa N.


11

P.ed. / p.f.

.638

data rilievo

maggio 2014

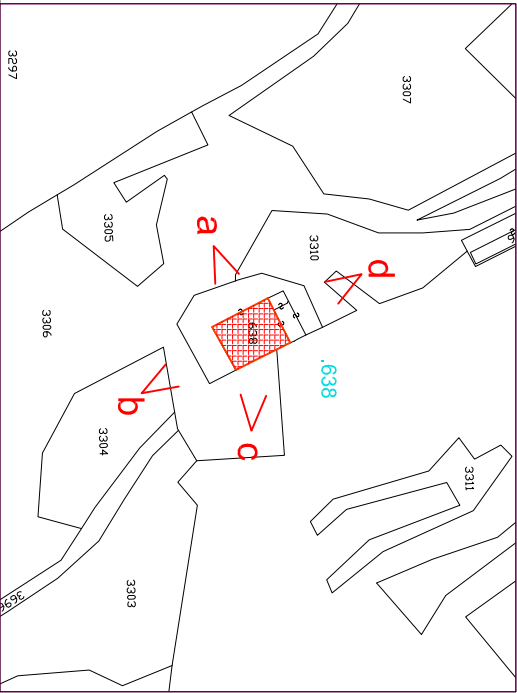




data rilievo

novembre 2004



schema planimetrico dello stato di fatto su base catastale [scala 1:500]

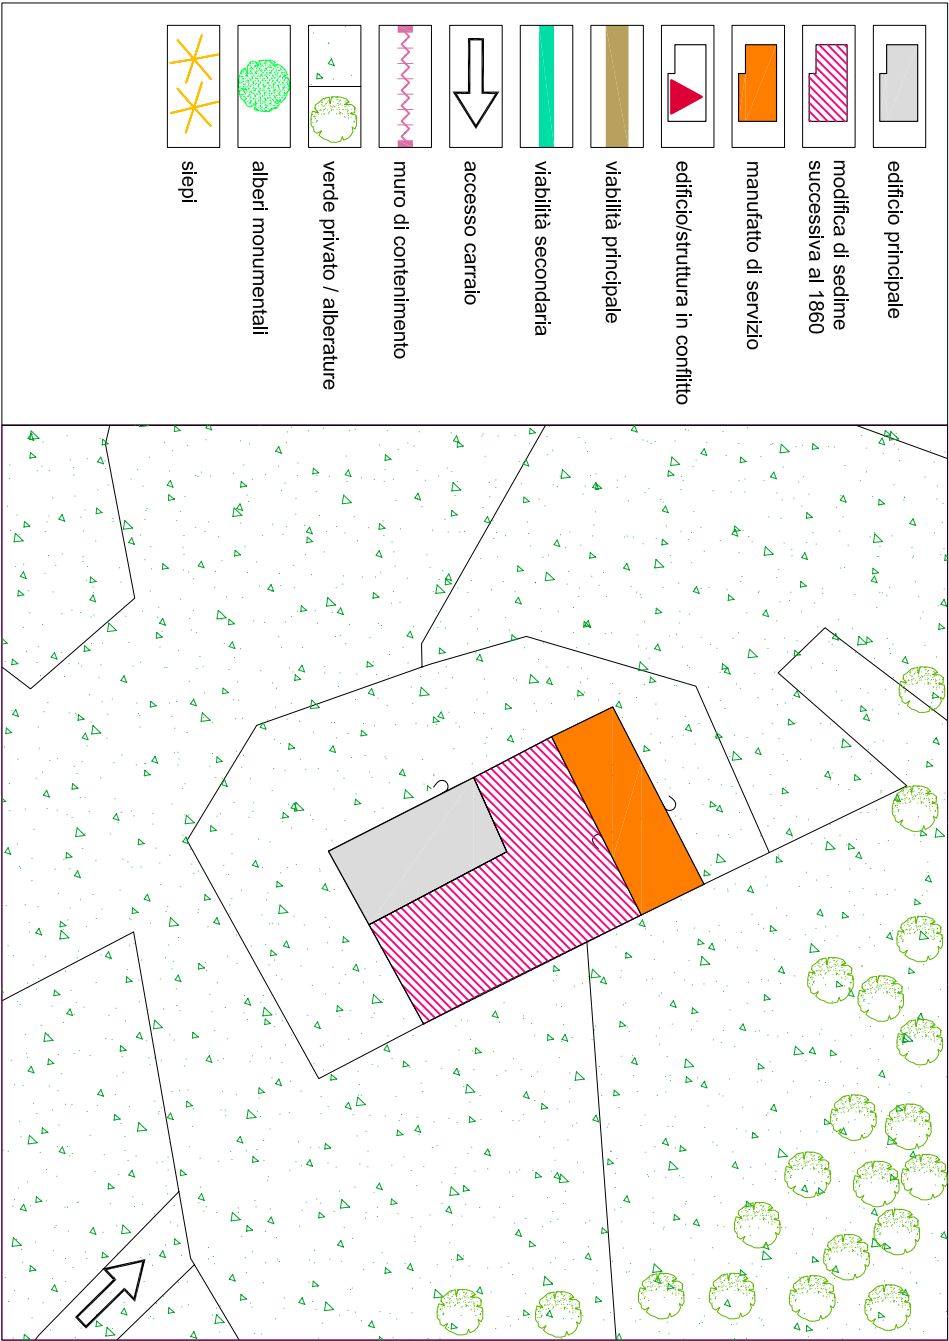

Comune di Arco
PROVINCIA DI TRENTO
Piano Regolatore Generale

Variante al Patrimonio Edilizio Montano

SCHEDA DI PROGETTO

edificio N.116

PREVISIONI DI P.R.G.

categoria di appartenenza	edificio tradizionale [esistente] conservatosi allo stato originario	A
	edificio che ha subito interventi edilizi mantenendo la tipologia costruttiva originale	B
	edificio che ha subito interventi edilizi con forti alterazioni della struttura	C

1. tipologia di intervento	Manutenzione Ordinaria / Manutenzione Straordinaria / Restauro	IMO IMS IRE
	Ristrutturazione Edilizia / Risanamento Conservativo	IRE IRC
	Riqualficazione Paesaggistico-ambientale	IRP
2. Destinazione d'uso	Agricolo / Artigianale / Residenziale / Turistico-Ricettivo / di Servizio	DAG DAR DRE DTR DSE
3. Ampliamento volume	Nessuna Alterazione / Ripristino volume Originario / Adeguamento tecnologico	ANA ARO AAT
4. Interventi ammessi edificio	Sopraelevazione: Concessa / Non concessa	ISC ISN
	manto di Copertura: Cotto / Lamiera / lastre di Pietra	ICC ICL ICP
	Canali di gronda e pluviali: Lamiera zincata e verniciata / Rame / Ghisa nei terminali	ICL ICR ICG
	Paramento murario: materiale Lapidceo / Tamponamenti Ignei/ Mattoni in laterizio pieno	JPL JPT IPM
	Intonaci: di Calce / con Terre colorate / Sasso a vista	IIC IIT IIS
	Tinteggiature: se possibile Ripristino originarie / Idropitture colori tradizionali	TTR TTI
5. Interventi ammessi pertinenze	Ripristino Decorazioni originali	IPD
	No nuove Aperture / Si su fronti Secondari	INA ISS
	No nuove aperture sulla Copertura / Si nuove aperture sulla Copertura	INC ISC
	nuovi Serramenti: in Legno come esistenti / Ripristino esistenti	ISL ISR
	Si nuove Imposte / No nuove Imposte	ISI INI
	Ripristino Cornici in pietra / Sostituzione Cornici in pietra / Nuove cornici in pietra	IRC ISC ISN
	ripristino Balconi o ballatoi: struttura in Pietra e legno / struttura in Legno	IBP IBL
	ripristino Scale esterne: struttura in Pietra e legno / struttura in Legno	ISP ISL
	Nuove grate in Ferro / Restauro grate in Ferro / Sostituzione grate in Ferro	INF IRF ISF
	No nuovi Camini / Ristrutturazione Camini esistenti / Si nuovi Camini	INC IRC ISC

NOTE PUNTUALI FINALIZZATE ALL'INTERVENTO

Edificio denominato "Malga Zanga".

All'interno dell'edificio e sugli spazi pertinenziali aperti è ammesso lo sviluppo di attività didattiche, divulgative, culturali, escursionistiche, ricreative e sociali finalizzate ad una migliore fruizione e conoscenza del territorio e delle specificità locali.