



Comune di Arco
PROVINCIA DI TRENTO
Piano Regolatore Generale
Variante al Patrimonio Edilizio Montano


SCHEMA DI PROGETTO

edificio N.027

PREVISIONI DI P.R.G.

categoria di appartenenza	edificio tradizionale [esistente] conservatosi allo stato originario	A
1. tipologia di intervento	Manutenzione Ordinaria / Manutenzione Straordinaria / REstauro	IMO / IMS / IRE
	Ristrutturazione Edilizia / Risanamento Conservativo	IRE / IRC
2. Destinazione d'uso	Riqualificazione Paesaggistica-ambientale	IRP
3. Ampliamento volume	AGricolo / ARTigianale / REsidenziale / Turistico-Ricettivo / dI SErvizio	DAG / DAR / DRE / DTR / DSE
4. Interventi ammessi edificio	Nessuna Alterazione / Ripristino volume Originario / Adeguamento tecnologico	ANA / ARO / AAT
	Soprattevazione: Concessa / Non concessa	ISC / ISN
	manto di Copertura: Cotto / Lamiera / lastre di Pietra	ICC / ICL / ICP
	Canali di gronda e pluviali: Lamiera zincata e verniciata / Rame / Ghisa nei terminali	ICL / ICR / ICG
	Paramento murario: materiale Lapideo / Tamponamenti lignei / Mattoni in laterizio pieno	IPL / IPT / IPM
	Intonaci: di Calce / con Terre colorate / Sasso a vista	IIC / IIT / IIS
	Tinteggiature: se possibile Ripristino originarie / Idropitture colori tradizionali	ITR / ITI
	Ripristino Decorazioni originali	IRD
No nuove Aperture / Si su fronti Secondari	INA / ISS	
No nuove aperture sulla Copertura / Si nuove aperture sulla Copertura	INC / ISC	
nuovi Serramenti: in Legno come esistenti / Ripristino esistenti	ISL / ISR	
Si nuove Imposte / No nuove Imposte	ISI / INI	
Ripristino Cornici in pietra / Sostituzione Cornici in pietra / Nuove cornici in pietra	IRC / ISC / ISN	
Ripristino Balconi o ballatoi: struttura in Pietra e Legno / struttura in Legno	IBP / IBL	
Ripristino Scale esterne: struttura in Pietra e Legno / struttura in Legno	ISP / ISL	
Nuove grate in Ferro / Restauro grata in Ferro / Sostituzione grate in Ferro	INF / IRF / ISF	
No nuovi Camini / Ristrutturazione Camini esistenti / Si nuovi Camini	INC / IRC / ISC	
5. Interventi ammessi pertinenze	ripristino Muri e recinzioni: in Pietra locale / in Legno naturale	IMP / IML
	Si costruzione Legnata / No costruzione Legnata	ISL / INL
	eventuale Pavimentazione esterna: Pietra locale / Terra battuta / Erba	IPP / IPT / IPE
	eventuale Eliminazione piccole piante e/o arbusti infestanti con l'edificio	IEI

schema planimetrico dello stato di fatto su base catastale [scala 1:500]

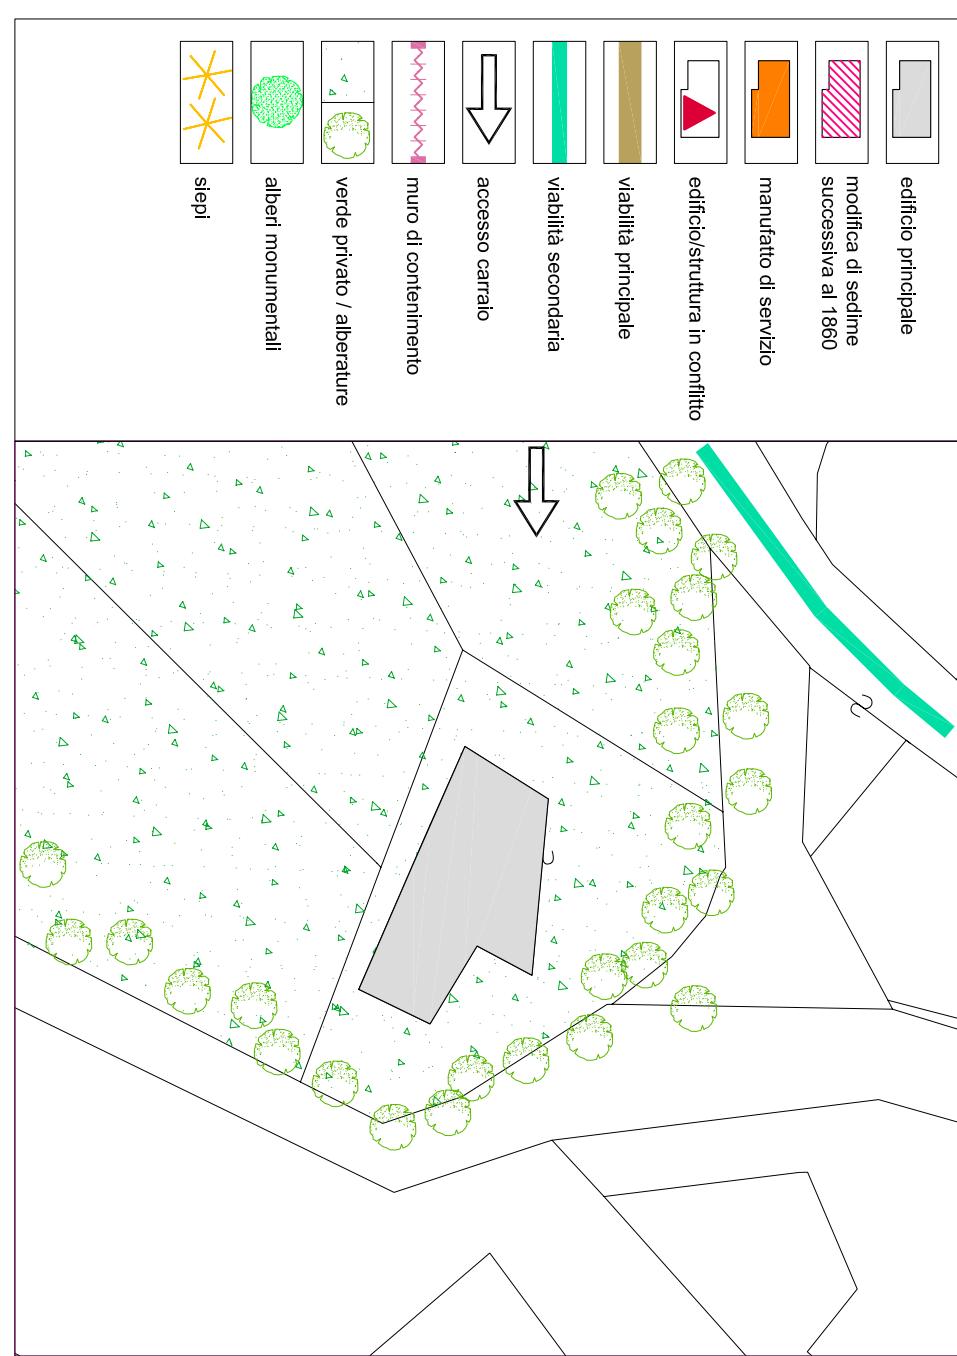

NOTE PUNTUALI FINALIZZATE ALL'INTERVENTO

- edificio principale
- modifica di sedime successiva al 1860
- manufatto di servizio
- edificio/struttura in conflitto
- viabilità principale
- viabilità secondaria
- accesso carraio
- muro di contenimento
- verde privato / alterature
- alberi monumentali
- siepi