

**Comune di Arco**  
**PROVINCIA DI TRENTO**  
**Piano Regolatore Generale**

Censimento Patrimonio Edilizio Montano Esistente



ortofoto IT2006 [scala 1:10.000]



carta tecnica CTP00 [scala 1:10.000]

**077**

**SCHEDA DI INDAGINE**

edificio N.077

estratto catastale  
e punti fotografici  
[scala 1:2.000]

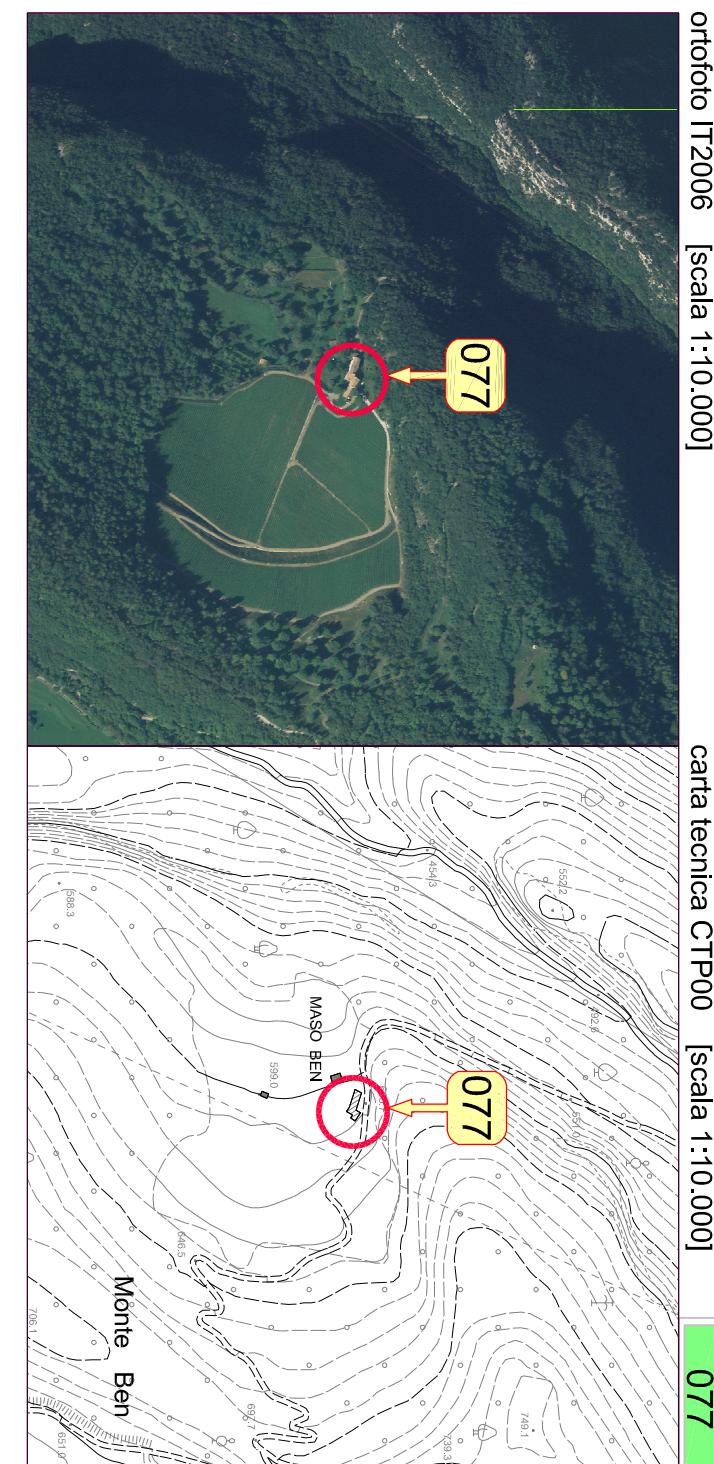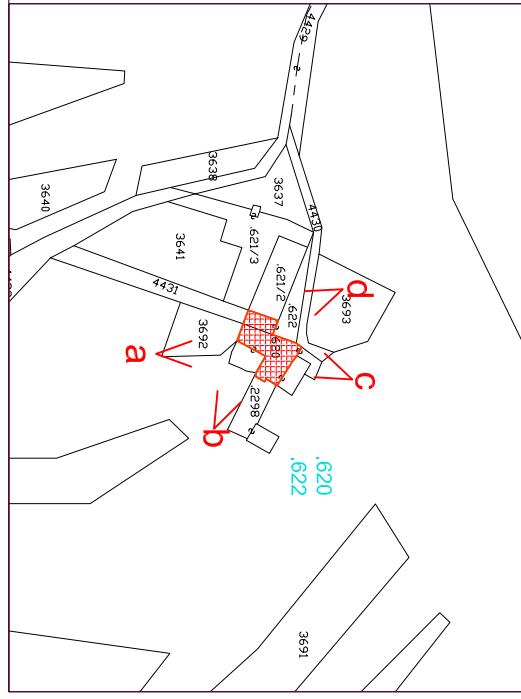

Comune di:

ARCO

Frazione:

Troiana

Località/civico:

Bè

Comune Catastale:

Arco

Foglio di mappa N.

4

P.ed / p.f.

.620 - .622

data rilievo

giugno 2004 - marzo 2005

**documentazione fotografica**



a

b



c

d

1. tipologia Funzionale	ABitazione / Stalla - Fienile / MAlga / Baita / ROccolo / RUdere / Altro	<input type="checkbox"/> FAB <input type="checkbox"/> FSF <input type="checkbox"/> FMA <input type="checkbox"/> FBA <input type="checkbox"/> FRO <input type="checkbox"/> FRU <input type="checkbox"/> FAL
2. Epoca di costruzione	data (aaaa) / anteriore 1860 (EA) / 1860 - 1945 (EB) / dopo 1945 (EC)	<input type="checkbox"/> <input type="checkbox"/> EEA <input type="checkbox"/> EEB <input type="checkbox"/> EEC
3. Uso attuale	AGricolo / ARigianale / RESidenziale / Turistico-Ricreativo / di SERvizio	<input type="checkbox"/> UAG <input type="checkbox"/> UAR <input type="checkbox"/> URE <input type="checkbox"/> UTR <input type="checkbox"/> USE
4. Grado di utilizzo	In uso TEMPoraneo / In uso PERmanente / In ABbandono	<input type="checkbox"/> GTE <input type="checkbox"/> GPE <input type="checkbox"/> GAB
5. Caratteristiche edificio	tipo Costruttivo: Pietra / legno a Telai / legno in Assito / Laterizi / Misto Volume: Edificio / Ampliamento / Superfetazione Elemento in aggetto: Poggio / Ballatoio / Scala / Camino / Forno	<input type="checkbox"/> CCR <input type="checkbox"/> CCT <input type="checkbox"/> CCA <input type="checkbox"/> CCL <input type="checkbox"/> CCM <input type="checkbox"/> CVE <input type="checkbox"/> CVA <input type="checkbox"/> CVS
6. Tipologia architettonica	CAPriata / Trave di colmo / Volta / Altro	<input type="checkbox"/> CEP <input type="checkbox"/> CEB <input type="checkbox"/> CES <input type="checkbox"/> CEC <input type="checkbox"/> CEF
7. Stato conservazione	Manto di copertura: Scandole / Pietra / Lamiera / Cemento / cOttO Accessori tetto: Corniglioli / Antenne / Pannelli solari / Abbarimi / Lucernari Serramenti: Legno / Alluminio / PvC / Ferro Finiture intonaco: a raso Sasso / Civile / Legno Particolari di pregio: Fori / Travi / Affreschi / fOcolare aperto / altro	<input type="checkbox"/> CTC <input type="checkbox"/> CTT <input type="checkbox"/> CTV <input type="checkbox"/> CTA <input type="checkbox"/> CMS <input type="checkbox"/> CMP <input type="checkbox"/> CML <input type="checkbox"/> CMC <input type="checkbox"/> CMO <input type="checkbox"/> CAC <input type="checkbox"/> CAN <input type="checkbox"/> CAP <input type="checkbox"/> CAA <input type="checkbox"/> CAL <input type="checkbox"/> CSL <input type="checkbox"/> CSA <input type="checkbox"/> CSP <input type="checkbox"/> CSF <input type="checkbox"/> CFS <input type="checkbox"/> CFC <input type="checkbox"/> CFL
8. Pertinenze	ORiginale Modificata (grado leggero) / interventi su finiture facciate, materiali, serramenti, manutenzione Trasformata (grado medio): interventi su elementi parziali quali tetto, facciate e fori ALTERata (grado notevole): interventi su struttura originaria quali tipo costruttivo, volume, tipo facciate, tipo fori, tipo tetto	<input type="checkbox"/> CPF <input type="checkbox"/> CPT <input type="checkbox"/> CPA <input type="checkbox"/> CPO <input type="checkbox"/> CPL <input type="checkbox"/> TOR <input type="checkbox"/> TMO <input type="checkbox"/> TTR <input type="checkbox"/> TAL
9. Reti tecnologiche	Manifatto di Servizio / Deposito Attrezzi / LEgniaia	<input type="checkbox"/> PMS <input type="checkbox"/> PDA <input type="checkbox"/> PLE <input type="checkbox"/> PPA <input type="checkbox"/> PAU
10. Viabilità	Acqua: Rete potabile / Vasca accumulo / Sorgente / Assente acque Refuse: Rete fognaria / Vasca linhoff / a Dispersione / Assente accesso Area Comunale / Forestale / Sentiero / Privato / Assente accesso Edificio: Comunale / Forestale / Sentiero / Privato / Assente	<input type="checkbox"/> RAR <input type="checkbox"/> RAV <input type="checkbox"/> RAS <input type="checkbox"/> RAA <input type="checkbox"/> RRR <input type="checkbox"/> RRV <input type="checkbox"/> RAD <input type="checkbox"/> RRA <input type="checkbox"/> VAC <input type="checkbox"/> VAF <input type="checkbox"/> VAS <input type="checkbox"/> VAP <input type="checkbox"/> VAA <input type="checkbox"/> VEC <input type="checkbox"/> VEF <input type="checkbox"/> VES <input type="checkbox"/> VEP <input type="checkbox"/> VEA <input type="checkbox"/> LIB
11. Legislazione (vincoli)	Individuazione Bene ambientale (art. 69 L.P. n. 1/2003)	

**Comune di Arco**  
**PROVINCIA DI TRENTO**  
**Piano Regolatore Generale**

**Variante al Patrimonio Edilizio Montano**

**SCHEMA DI PROGETTO**

edificio N.077

**PREVISIONI DI P.R.G.**



**schema planimetrico dello stato di fatto su base catastale [scala 1:500]**



**NOTE PUNTUALI FINALIZZATE ALL'INTERVENTO**

Parte orientale dell'edificio denominato "Maso Bè".

All'interno dell'edificio e sugli spazi aperti pertinenziali è ammesso lo sviluppo di attività didattiche, divulgative, culturali, escursionistiche, ricreative e sociali finalizzate ad una migliore fruizione e conoscenza del territorio e delle specificità locali.

	steppi
--	--------