

**Comune di Arco**  
**PROVINCIA DI TRENTO**  
**Piano Regolatore Generale**

**Censimento Patrimonio Edilizio Montano Esistente**



ortofoto IT2006 [scala 1:10.000]


carta tecnica CTP00 [scala 1:10.000]

**079**


**SCHEDA DI INDAGINE**

**edificio N.079**

estratto catastale  
e punti fotografici  
[scala 1:2.000]

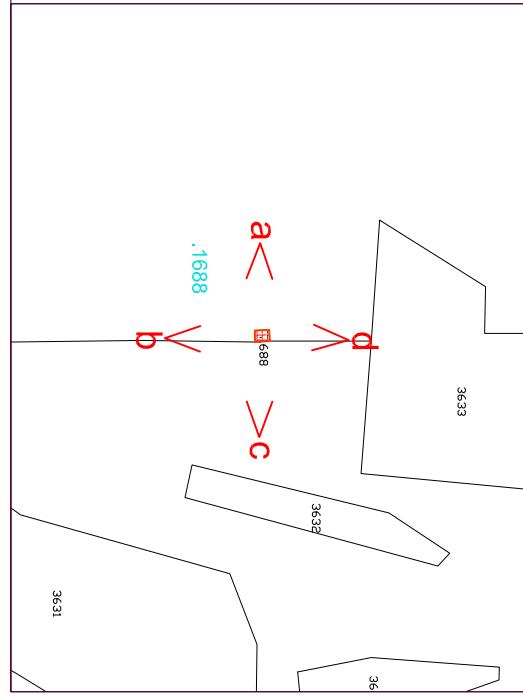

**079**

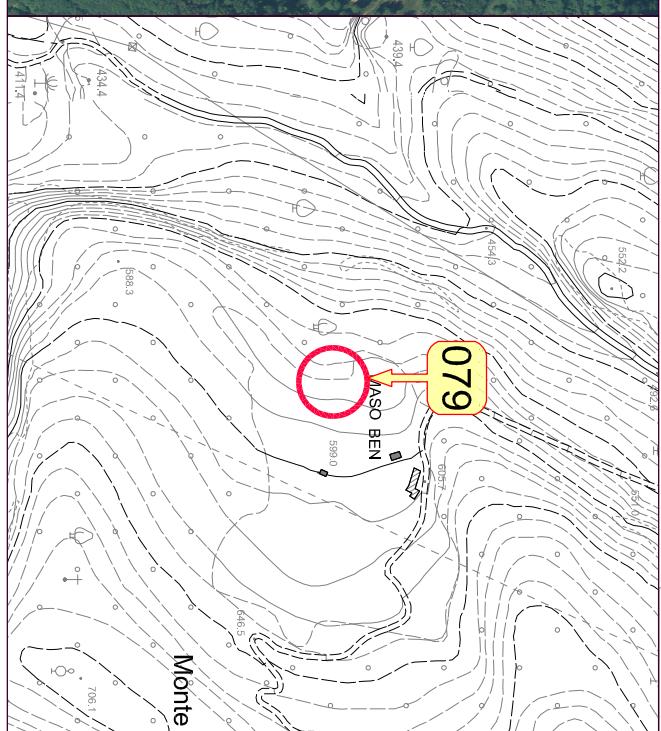

Comune di:  
 ARCO  
 Troiana  
 Bè  
 Arco  
 Foglio di mappa N.  
 P.ed / p.f.  
 . 1688  
 giugno 2004 - marzo 2005

Frazione:  
 Località/civico:  
 Comune Catastale:  
 4

data rilievo

giugno 2004 - marzo 2005

documentazione fotografica



**a**




**b**

**c**

**d**

1. tipologia Funzionale	ABitazione / Stalla - Fienile / MAlga / Baita / ROccolo / RUdere / Altro	FAB <input type="checkbox"/> FSF <input type="checkbox"/> FMA <input type="checkbox"/> FBA <input type="checkbox"/> FRO <input type="checkbox"/> FRU <input type="checkbox"/> FAL
2. Epoca di costruzione	data (aaaa) / anteriore 1860 (EA) / 1860 - 1945 (EB) / dopo 1945 (EC)	1861 <input type="checkbox"/> EEA <input type="checkbox"/> EEB <input type="checkbox"/> EEC
3. Uso attuale	AGricolo / ARigianale / RESidenziale / Turistico-Ricettivo / di SERvizio	UAG <input type="checkbox"/> UAR <input type="checkbox"/> URE <input type="checkbox"/> UTR <input type="checkbox"/> USE
4. Grado di utilizzo	In uso TEMPoraneo / in uso PERmanente / in ABbandono	GTE <input type="checkbox"/> GPE <input type="checkbox"/> GAB
5. Caratteristiche edificio	tipCostruttivo: Pietra / legno a Telai / legno in Assito / Laterizi / Misto Volume: Edificio / Ampliamento / Superfetazione Elemento in aggetto: Poggio / Ballatoio / Scala / Camino / Forno	OCB <input type="checkbox"/> CCT <input type="checkbox"/> CCA <input type="checkbox"/> CCL <input type="checkbox"/> CCM CVE <input type="checkbox"/> CVA <input type="checkbox"/> CVS CEP <input type="checkbox"/> CEB <input type="checkbox"/> CES <input type="checkbox"/> CEC <input type="checkbox"/> CEF CTC <input type="checkbox"/> CTT <input type="checkbox"/> CTV <input type="checkbox"/> CTA
6. Tipologia architettonica	Tetto: Capriata / Trave di colmo / Volta / Altro Manto di copertura: Scandole / Pietra / Lamiera / Cemento / cOttO Accessori tetto: Corniglioni / Antenne / Pannelli solari / Abbellini / Lucernari Serramenti: Legno / Alluminio / Pvc / Ferro Finiture intonaco: a raso Sasso / Civile / Legno Particolari di pregio: Fori / Travi / Affreschi / fOcolare aperto / altro	CAC <input type="checkbox"/> CAN <input type="checkbox"/> CAP <input type="checkbox"/> CAA <input type="checkbox"/> CAL CSL <input type="checkbox"/> CSA <input type="checkbox"/> CSP <input type="checkbox"/> CSF CFS <input type="checkbox"/> CFC <input type="checkbox"/> CFL CPF <input type="checkbox"/> CPT <input type="checkbox"/> CPA <input type="checkbox"/> CPO <input type="checkbox"/> CPL TOR <input type="checkbox"/> TMO <input type="checkbox"/> TTR <input type="checkbox"/> TAL
7. Stato conservazione	ORiginale Modificata (grado leggero): interventi su finiture facciate, materiali, serramenti, manto di copertura Trasformata (grado medio): interventi su elementi parziali quali tetto, facciate e fori ALTERata (grado notevole): interventi su struttura originaria quali tipo costruttivo, volume, tipo facciate, tipo fori, tipo tetto	SBU <input type="checkbox"/> SDI <input type="checkbox"/> SCA
8. Pertinenze	Buono (necessita solo interventi di manutenzione) Discreto (necessita interventi su parti edificio) CAttivo (necessita interventi su intera struttura)	PVA <input type="checkbox"/> PVR PPA <input type="checkbox"/> PAU PMS <input type="checkbox"/> PDA <input type="checkbox"/> PLE
9. Reti tecnologiche	Manifatto di Servizio / Deposito Attrezzi / LEgnia	RAR <input type="checkbox"/> RAV <input type="checkbox"/> RAS <input type="checkbox"/> RAA RRR <input type="checkbox"/> RRV <input type="checkbox"/> RAD <input type="checkbox"/> RRA VAC <input type="checkbox"/> VAF <input type="checkbox"/> VAS <input type="checkbox"/> VAP <input type="checkbox"/> VAA
10. Viabilità	accesso Area Comunale / Forestale / Sentiero / Privato / Assente	VEC <input type="checkbox"/> VEF <input type="checkbox"/> VES <input type="checkbox"/> VEP <input type="checkbox"/> VEA LIB <input type="checkbox"/>
11. Legislazione (vincoli)	Individuazione Bene ambientale (art. 69 L.P. n. 1/2003)	

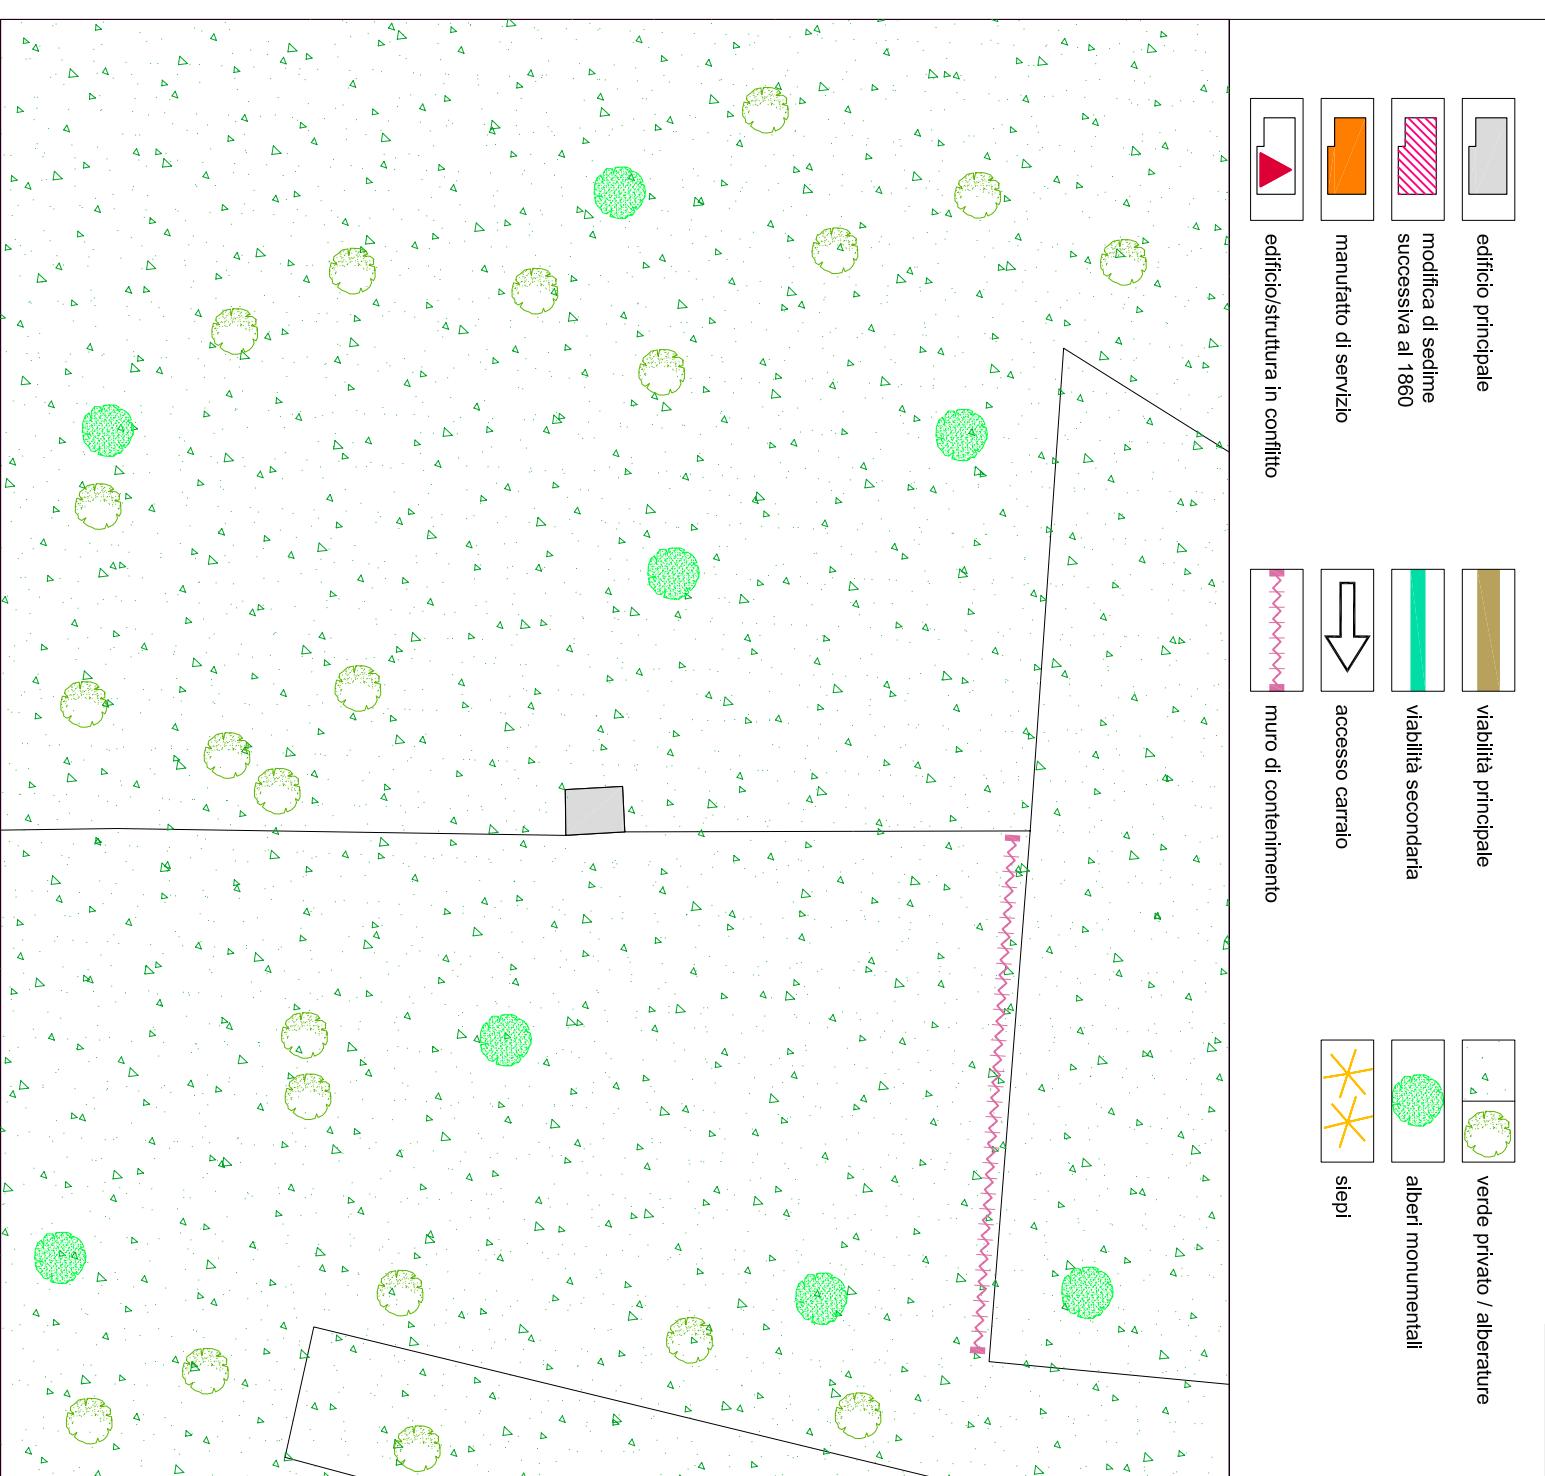

**Comune di Arco**  
**PROVINCIA DI TRENTO**  
**Piano Regolatore Generale**

**Variante al Patrimonio Edilizio Montano**



**PREVISIONI DI P.R.G.**

categoria di appartenenza


edificio trazionale [esistente] conservatosi allo stato originario  
 edificio che ha subito interventi edili, mantenendo la tipologia costruttiva originale  
 edificio che ha subito interventi edili con forti alterazioni della struttura

<b>A</b>
<b>B</b>
<b>C</b>

**SCHEDA DI PROGETTO**



**edificio N.079**

**stato attuale**

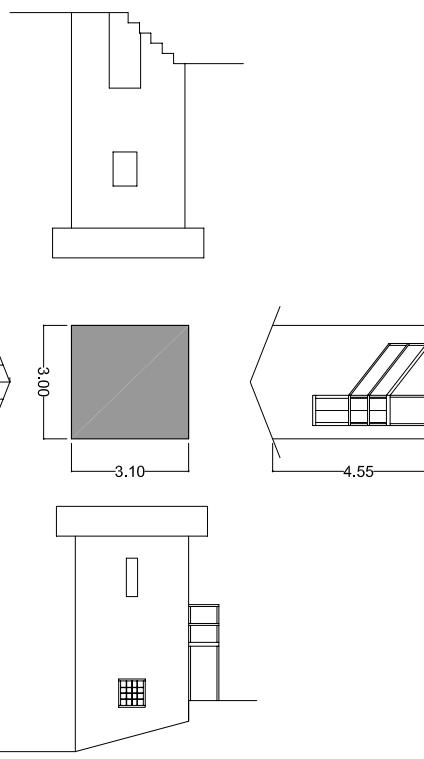

**scala 1 : 200**

**stato di progetto**

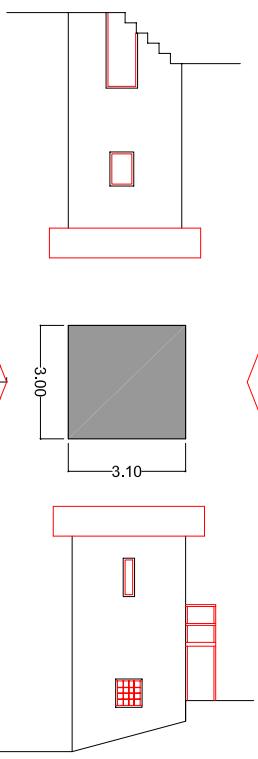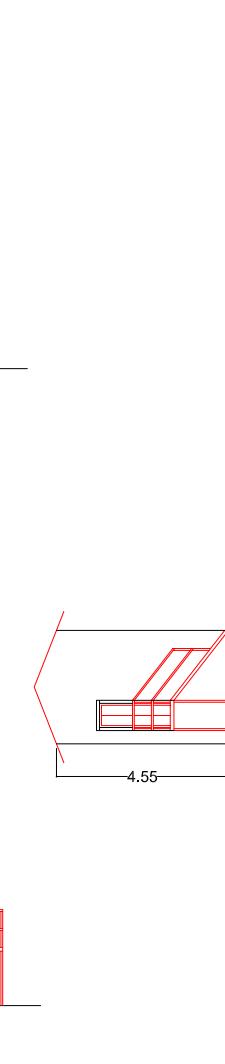

**scala 1 : 200**

nuovo intervento  
 rifacimento e esistente

**NOTE PUNTUALI FINALIZZATE ALL'INTERVENTO**

<b>5. Interventi ammessi pertinenze</b>	ripristino Murri e recinzioni: in Pietra locale / in Legno naturale	<b>IMP</b>	<b>IML</b>
Si costruzione Legnata / No costruzione Legnata		<b>ISL</b>	<b>INL</b>
eventuale Pavimentazione esterna: Pietra locale / Terra battuta / Erba		<b>IPR</b>	<b>IFT</b>
eventuale Eliminazione piccole piante e/o arbusti infestanti interferenti con l'edificio		<b>IEI</b>	
No nuovi Camini / Ristrutturazione Camini esistenti / Si nuovi Camini		<b>INC</b>	<b>IRC</b>