



Comune di Arco
PROVINCIA DI TRENTO
Piano Regolatore Generale

Censimento Patrimonio Edilizio Montano Esistente

SCHEDA DI INDAGINE

edificio N.012

Comune di:
Frazione:
Località/civico:
Comune Catastale:
Foglio di mappa N.
P.ed. / p.f.

ARCO

S. Giovanni

Semonte - 23

Romarzollo

3

.498/3 - .498/4

estratto catastale [scala 1:2.000]
e punti fotografici

data rilievo

giugno 2004 - marzo 2005


documentazione fotografica



ortofoto IT2006 [scala 1:10.000]

carta tecnica CTP00 [scala 1:10.000]

012

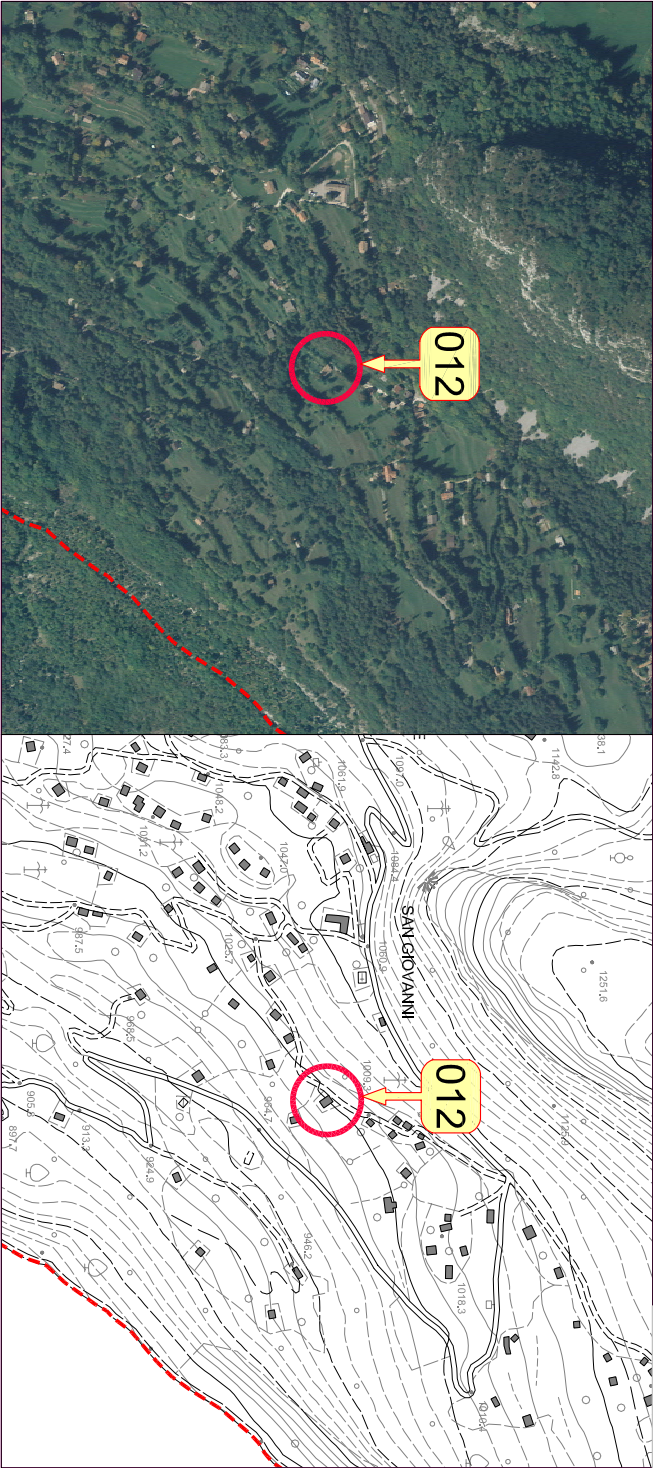

1. tipologia Funzionale	Abitazione / Stalla - Fienile / Maja / Baia / ROccolo / Rudere / Altro	FABFSFFMAFBAFROFRUFAL
2. Epoca di costruzione	data (aaaa) / anteriore 1860 (EA) / 1860 - 1945 (EB) / dopo 1945 (EC)	1754EEAEEBEEC
3. Uso attuale	Agricolo / Artigianale / Residenziale / Turistico-Ricettivo / di Servizio	UAGUARUREUTRUSE
4. Grado di utilizzo	in uso Temporaneo / in uso Permanente / in Abbandono	GTEGPEGAB
5. Caratteristiche edificio	tipo Costruttivo: Pietra / legno a Telaio / legno In Assilo / Laterizi / Misto Volume: Edificio / Ampliamento / Superfazione Elemento in aggetto: Poggioio / Ballatoio / Scala /Camino / Forno Tetto: Capriata / Trave di colmo / Volta / Altro Manto di copertura: Scandole / Pietra / Lamiera / Cemento / cotto Accessori tetto: Comignoli / aNienne / Pannelli solari / Abbaini / Lucernari Serramenti: Legno / Alluminio / Pvc / Ferro Finiture intonaco: a raso Sasso / Civile / Legno Particolari di pregio: Fori / Travi / Affreschi / OColare aperto / altro	CCPCCCTCCAQCCLCCM CVECVA CVS CEPCEBCESECECEG CTGCTTCTVCTA CMSCMP CML CMC CMO CACCANCAPCAA CAL CSLCSA CSP CSF CFS CFC CFL CPF CPT CPA CPO CPL TOR TMO TTR TAL
6. Tipologia architettonica	ORIGINale Modificata (grado leggero); interventi su finiture facciate, materiali, serramenti, manto di copertura TRasformata (grado medio); interventi su elementi parziali quali tetto, facciate e fori AlteraTa (grado notevole); interventi su struttura originaria quali tipo costruttivo, volume, tipo facciate, tipo fori, tipo tetto	
7. Stato conservazione	BUono (necessita solo interventi di manutenzione) Discreto (necessita interventi su parti edificio) CAttivo (necessita interventi su intera struttura)	SBUSDI SCA PVA PVR PPA PAU PMS PDA PLE
8. Pertinenze	Verde Aperto / Verde Recintato Posto Auto / Autorimessa Manufatto di Servizio / Deposito Attrezzi / LEGnaia	PVAPVR PPAPAUP PMS PDA PLE
9. Reti tecnologiche	Acqua: Rete potabile / Vasca accumulo / Sorgente / Assente acque Reflue: Rete fognaria / Vasca imhoff / a Dispersione / Assente	RARRAVRASRAA RRRRRAD RRA
10. Viabilità	accesso Aree: Comunale / Forestale / Sentiero / Privato / Assente accesso Edificio: Comunale / Forestale / Sentiero / Privato / Assente	VACVAFVASVAPVAA VECVEFVESVEPVEA
11. Legislazione (vincoli)	Individuazione Bene ambientale (art. 69 L.P. n.1/2008)	LIB



schema planimetrico dello stato di fatto su base catastale [scala 1:500]



Comune di Arco

PROVINCIA DI TRENTO

Piano Regolatore Generale

Variante al Patrimonio Edilizio Montano

SCHEDA DI PROGETTO

edificio N.012

PREVISIONI DI P.R.G.

categoria di appartenenza	edificio tradizionale [esistente] conservatosi allo stato originario	A
	edificio che ha subito interventi edilizi mantenendo la tipologia costruttiva originale	B
	edificio che ha subito interventi edilizi con forti alterazioni della struttura	C

1. tipologia di intervento	Manutenzione Ordinaria / Manutenzione Straordinaria / Restauro	IMO IMS IRE
	Ristrutturazione Edilizia / Risanamento Conservativo	IRE IRC
2. Destinazione d'uso	Riqualificazione Paesaggistico-ambientale	IRP
	Agricolo / Artigianale / Residenziale / Turistico-Ricettivo / di Servizio	DAG DAR DRE DTR DSE
3. Ampliamento volume	Nessuna Alterazione / Ripristino volume Originario / Adeguamento tecnologico	ANA ARO AAT
	Sopraelevazione: Concessa / Non concessa	ISC ISN
4. Interventi ammessi edificio	manto di Copertura: Cotto / Lamiera / lastre di Pietra	ICC ICL ICP
	Canali di gronda e pluviali: Lamiera zincata e verniciata / Rame / Ghisa nei terminali	ICL ICR ICG
	Paramento murario: materiale Lapidario / Tamponamenti lignei / Mattoni in laterizio pieno	JPL JPT IPM
	Intonaci: di Calce / con Terre colorate / Sasso a vista	IIC IIT IIS
	Tinteggiature: se possibile Ripristino originarie / Idropitture colori tradizionali	TTR TTI
	Ripristino Decorazioni originali	IPD
	No nuove Aperture / Sì su fronti Secondari	INA ISS
	No nuove aperture sulla Copertura / Sì nuove aperture sulla Copertura	INC ISC
5. Interventi ammessi pertinenze	nuovi Serramenti: in Legno come esistenti / Ripristino esistenti	ISL ISR
	Sì nuove Imposte / No nuove Imposte	ISL INI
	Ripristino Cornici in pietra / Sostituzione Cornici in pietra / Nuove cornici in pietra	IRC ISC ISN
	ripristino Balconi o ballatoi: struttura in Pietra e legno / struttura in Legno	IBP IBL
	ripristino Scale esterne: struttura in Pietra e legno / struttura in Legno	ISP ISL
	Nuove grate in Ferro / Restauro grate in Ferro / Sostituzione grate in Ferro	INF IRF ISF
	No nuovi Camini / Ristrutturazione Camini esistenti / Sì nuovi Camini	INC IRC ISC
	ripristino Muri e recinzioni: in Pietra locale / in Legno naturale	IMP IML
	Sì costruzione Legnaia / No costruzione Legnaia	ISL INL

NOTE PUNTUALI FINALIZZATE ALL'INTERVENTO

Si auspica il rifacimento della scala esterna in cemento e ringhiera in ferro marrone realizzata davanti al fronte Nord-Est dell'edificio.