




categoria di appartenenza	edificio tradizionale [esistente] conservatosi allo stato originario	A
	edificio che ha subito interventi edilizi mantenendo la tipologia costruttiva originale	B
	edificio che ha subito interventi edilizi con forti alterazioni della struttura	C

1. tipologia di intervento	Manutenzione Ordinaria / Manutenzione Straordinaria / Restauro	IMO IMS IRE
	Ristrutturazione Edilizia / Risanamento Conservativo	IRE IRC
	Riquaificazione Paesaggistico-ambientale	IRP
2. Destinazione d'uso	Agricolo / Artigianale / Residenziale / Turistico-Ricettivo / di Servizio	DAG DAR DRE DTR DSE
3. Ampliamento volume	Nessuna Alterazione / Ripristino volume Originario / Adeguamento tecnologico	ANA ARO AAT
4. Interventi ammessi edificio	Sopraelevazione: Concessa / Non concessa	ISC ISN
	manto di Copertura: Cotto / Lamiera / lastre di Pietra	ICC ICL ICP
	Canali di gronda e pluviali: Lamiera zincata e verniciata / Rame / Ghisa nei terminali	ICL ICR ICG
	Paramento murario: materiale Lapidario / Tamponamenti lignei / Mattoni in laterizio pieno	IPL IPT IPM
	Intonaci: di Calce / con Terre colorate / Sasso a vista	IIC IIT IIS
	Tinteggiature: se possibile Ripristino originarie / Idropitture colori tradizionali	ITR ITI
	Ripristino Decorazioni originali	IPD
	No nuove Aperture / Si su fronti Secondari	INA ISS
	No nuove aperture sulla Copertura / Si nuove aperture sulla Copertura	INC ISA
	nuovi Serramenti: in Legno come esistenti / Ripristino esistenti	ISL ISR
	Si nuove Imposte / No nuove Imposte	ISI INI
	Ripristino Cornici in pietra / Sostituzione Cornici in pietra / Nuove cornici in pietra	IRC ISC ISN
	ripristino Balconi o ballatoi: struttura in Pietra e legno / struttura in Legno	IBP IBL
	ripristino Scale esterne: struttura in Pietra e legno / struttura in Legno	ISP ISL
	Nuove grate in Ferro / Restauro grate in Ferro / Sostituzione grate in Ferro	INF IRF ISF
	No nuovi Camini / Ristrutturazione Camini esistenti / Si nuovi Camini	INC IRC ISC

5. Interventi ammessi pertinenze	ripristino Muri e recinzioni: in Pietra locale / in Legno naturale	IMP IML
	Si costruzione Legnaia / No costruzione Legnaia	ISL INL
	eventuale Pavimentazione esterna: Pietra locale / Terra battuta / Erba	IPP IPT IPE
	eventuale Eliminazione piccole piante e/o arbusti infestanti interferenti con l'edificio	IEI

schema planimetrico dello stato di fatto su base catastale [scala 1:500]

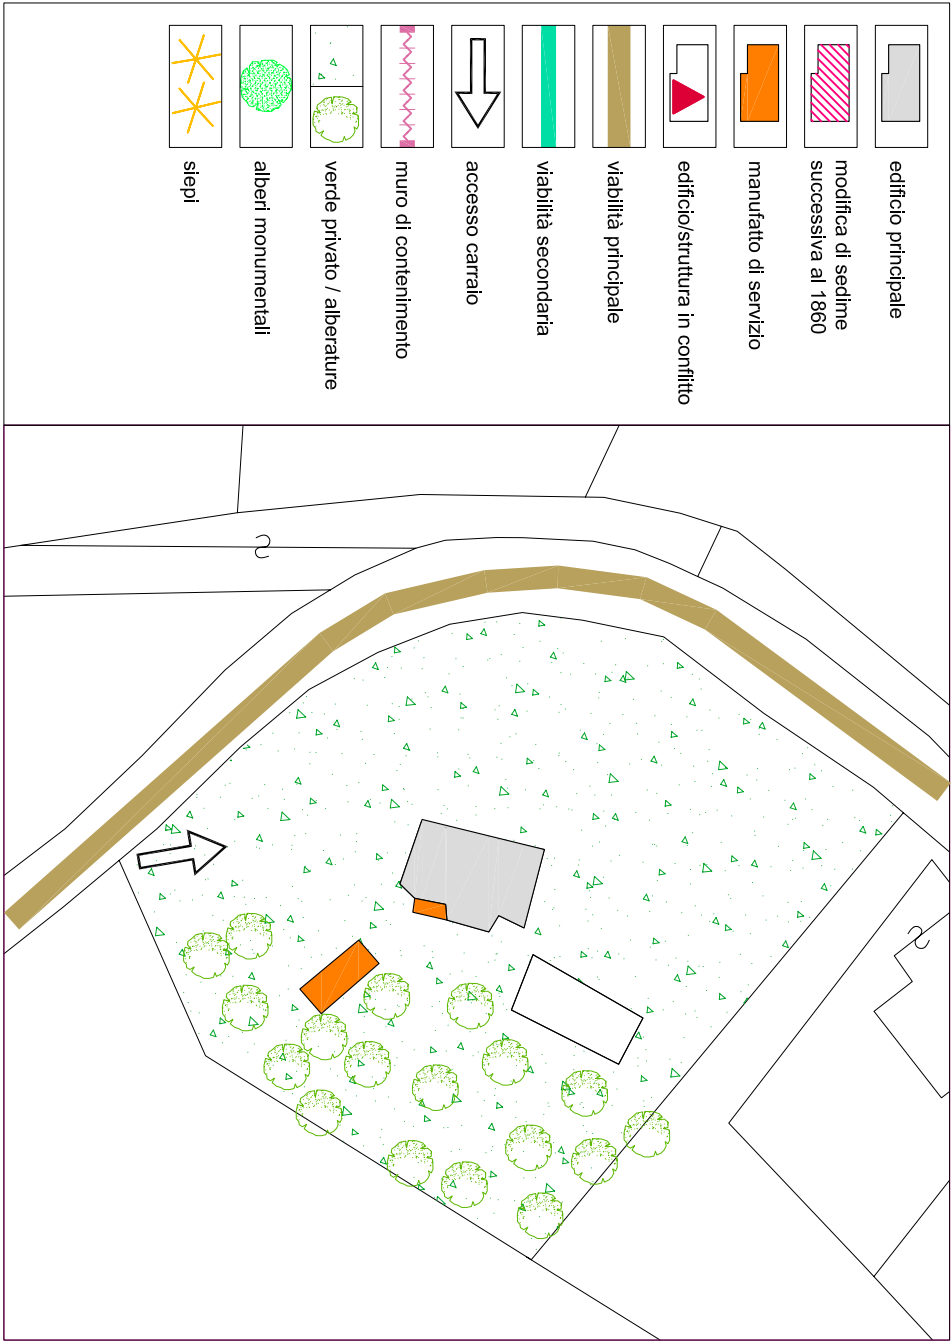

Comune di Arco
PROVINCIA DI TRENTO
Piano Regolatore Generale

Variente al Patrimonio Edilizio Montano

SCHEDA DI PROGETTO

edificio N.123

PREVISIONI DI P.R.G.

categoria di appartenenza	edificio tradizionale [esistente] conservatosi allo stato originario	A				
	edificio che ha subito interventi edilizi mantenendo la tipologia costruttiva originale	B				
	edificio che ha subito interventi edilizi con forti alterazioni della struttura	C				
1. tipologia di intervento	Manutenzione Ordinaria / Manutenzione Straordinaria / Restauro	IMO	IMS	IRE		
	Ristrutturazione Edilizia / Risanamento Conservativo	IRE	IRC			
	Riquaificazione Paesaggistico-ambientale	IRP				
2. Destinazione d'uso	AGricolo / ARtiglianale / RESidenziale / Turistico-Ricettivo / di SERVIZIO	DAG	DAR	DRE	DTR	DSE
3. Ampliamento volume	Nessuna Alterazione / Ripristino volume Originario / Adeguamento tecnologico	ANA	ARO	AAT		
4. Interventi ammessi edificio	Sopraelevazione: Concessa / Non concessa	ISC	ISN			
	manto di Copertura: Cotto / Lamiera / lastre di Pietra	ICC	ICL	ICP		
	Canali di gronda e pluviali: Lamiera zincata e verniciata / Rame / Ghisa nei terminali	ICL	ICR	ICG		
	Paramento murario: materiale Lapidario / Tamponamenti lignei / Mattoni in laterizio pieno	IPL	IPT	IPM		
	Intonaci: di Calce / con Terre colorate / Sasso a vista	IIC	IIT	IIS		
	Tinteggiature: se possibile Ripristino originarie / Idropitture colori tradizionali	ITR	ITI			
	Ripristino Decorazioni originali	IRD				
	No nuove Aperture / Si su fronti Secondari	INA	ISS			
	No nuove aperture sulla Copertura / Si nuove aperture sulla Copertura	INC	ISA			
	nuovi Serramenti: in Legno come esistenti / Ripristino esistenti	ISL	ISR			
	Si nuove Imposte / No nuove Imposte	ISI	INI			
	Ripristino Cornici in pietra / Sostituzione Cornici in pietra / Nuove cornici in pietra	IRC	ISC	ISN		
ripristino Balconi o ballatoi: struttura in Pietra e legno / struttura in Legno	IBP	IBL				
ripristino Scale esterne: struttura in Pietra e legno / struttura in Legno	ISP	ISL				
Nuove grate in Ferro / Restauro grate in Ferro / Sostituzione grate in Ferro	INF	IRF	ISF			
No nuovi Camini / Ristrutturazione Camini esistenti / Si nuovi Camini	INC	IRC		ISC		
5. Interventi ammessi pertinenze	ripristino Muri e recinzioni: in Pietra locale / in Legno naturale	IMP	IML			
	Si costruzione Legnaia / No costruzione Legnaia	ISL	INL			
	eventuale Pavimentazione esterna: Pietra locale / Terra battuta / Erba	IPP	IPT	IPE		
	eventuale Eliminazione piccole piante e/o arbusti infestanti interferenti con l'edificio	IEI				

NOTE PUNTUALI FINALIZZATE ALL'INTERVENTO

Si auspica il rifacimento del manto di copertura, dei comignoli e del poggolo in cemento e ringhiera in ferro.
I fori esistenti devono essere mantenuti senza modifiche della forma, dimensione e posizione.
Non è concessa la costruzione di nuove tetteie.