



Comune di Arco
PROVINCIA DI TRENTO
Piano Regolatore Generale

Censimento Patrimonio Edilizio Montano Esistente

SCHEDA DI INDAGINE

edificio N.075

estratto catastale [scala 1:2.000]
e punti fotografici

Comune di:

ARCO

Frazione:

Troiana

Località/civico:

Bè

Comune Catastale:

Arco

Foglio di mappa N.


4

P.ed. / p.f.

.1780

data rilievo

giugno 2004 - marzo 2005

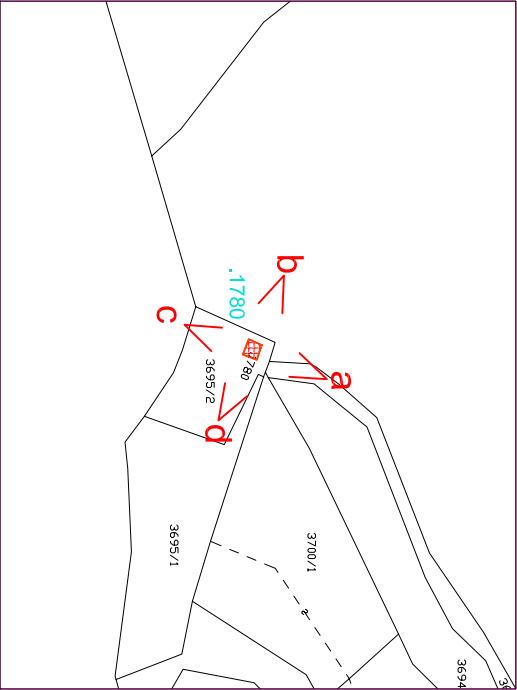


documentazione fotografica





ortofoto IT2006 [scala 1:10.000]

carta tecnica CTP00 [scala 1:10.000]


075

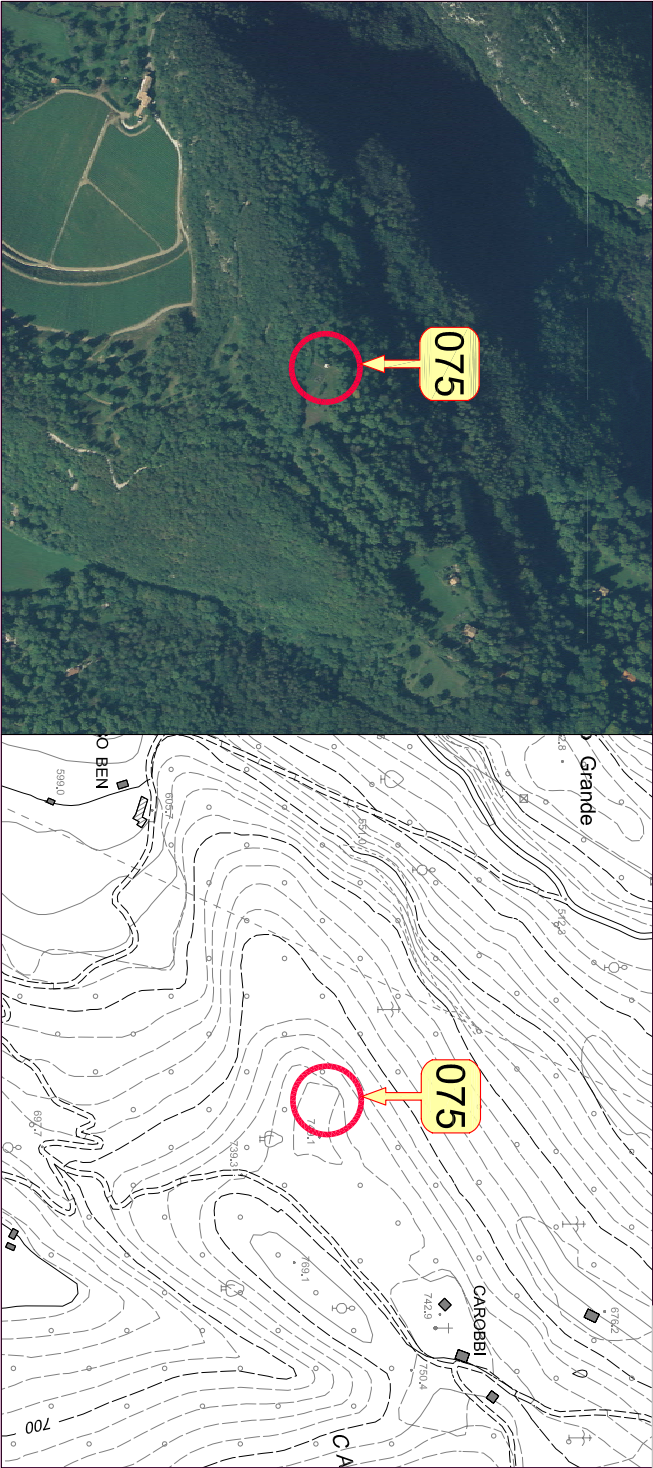

1. tipologia Funzionale	Abitazione / Stalla - Fienile / Maja / Baia / ROccolo / Rudere / Altro	FABFSFFMAFBAFROFRUFAL
2. Epoca di costruzione	data (aaaa) / anteriore 1860 (EA) / 1860 - 1945 (EB) / dopo 1945 (EC)	1924EEAEEBEEC
3. Uso attuale	Agricolo / Artigianale / Residenziale / Turistico-Ricettivo / di Servizio	UAGUARUREUTRUSE
4. Grado di utilizzo	in uso Temporaneo / in uso Permanente / in Abbandono	GTEGPEGAB
5. Caratteristiche edificio	tipo Costruttivo: Pietra / legno a Telaio / legno In Assilo / Laterizi / Misto Volume: Edificio / Ampliamento / Superfazione Elemento in aggetto: Poggioio / Ballatoio / Scala /Camino / Forno Tetto: Capriata / Trave di colmo / Volta / Altro Manto di copertura: Scandole / Pietra / Lamiera / Cemento / cotto Accessori tetto: Comignoli / anNenne / Pannelli solari / Abbaini / Lucernari Serramenti: Legno / Alluminio / Pvc / Ferro Finiture intonaco: a raso Sasso / Civile / Legno Particolari di pregio: Fori / Travi / Affreschi / fOcolare aperto / altro	CVCVCVACVSCVECEPCEBCESECECEFCCTCCCTCCACCLCCMCCTCCCTCTVCTVCTA CMSCMP CMLCMCCMO CACCANCAPCAA CAL CSLCSA CSPCSF CFS CFC CFL CPF CPT CPA CPO CPL TOR TMO TTR TAL
6. Tipologia architettonica	ORIGINale Modificata (grado leggero); interventi su finiture facciate, materiali, serramenti, manto di copertura TRasformata (grado medio); interventi su elementi parziali quali tetto, facciate e fori AlteraTa (grado notevole); interventi su struttura originaria quali tipo costruttivo, volume, tipo facciate, tipo fori, tipo tetto	
7. Stato conservazione	BUono (necessita solo interventi di manutenzione) Discreto (necessita interventi su parti edificio) CAttivo (necessita interventi su intera struttura)	SBUSDISCA PVA PVR PPA PAU PMS PDA PLE RAR RAV RAS RAA RRR RRV RAD RRA
8. Pertinenze	Verde Aperto / Verde Recintato Posto Auto / Autorimessa Manufatto di Servizio / Deposito Attrezzi / LEgnaia	
9. Reti tecnologiche	Acqua: Rete potabile / Vasca accumulo / Sorgente / Assente acque Reflue: Rete fognaria / Vasca imhoff / a Dispersione / Assente	
10. Viabilità	accesso Area: Comunale / Forestale / Sentiero / Privato / Assente accesso Edificio: Comunale / Forestale / Sentiero / Privato / Assente	VAC VAF VAS VAP VAA VEC VEF VES VEP VEA
11. Legislazione (vincoli)	Individuazione Bene ambientale (art. 69 L.P. n.1/2008)	LIB

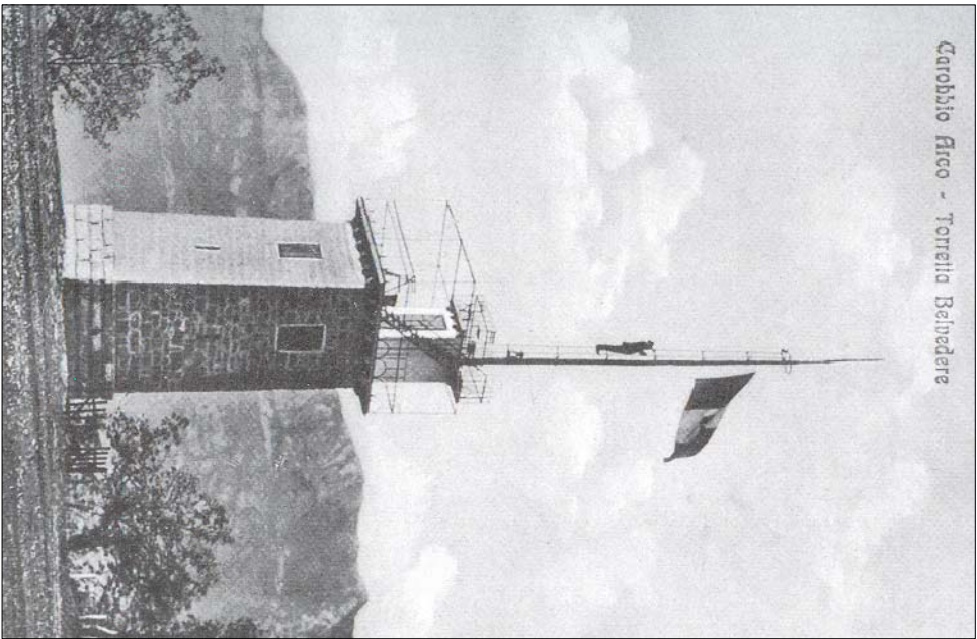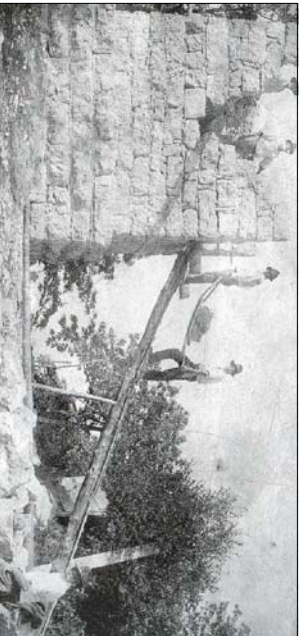

schema planimetrico dello stato di fatto su base catastale [scala 1:500]

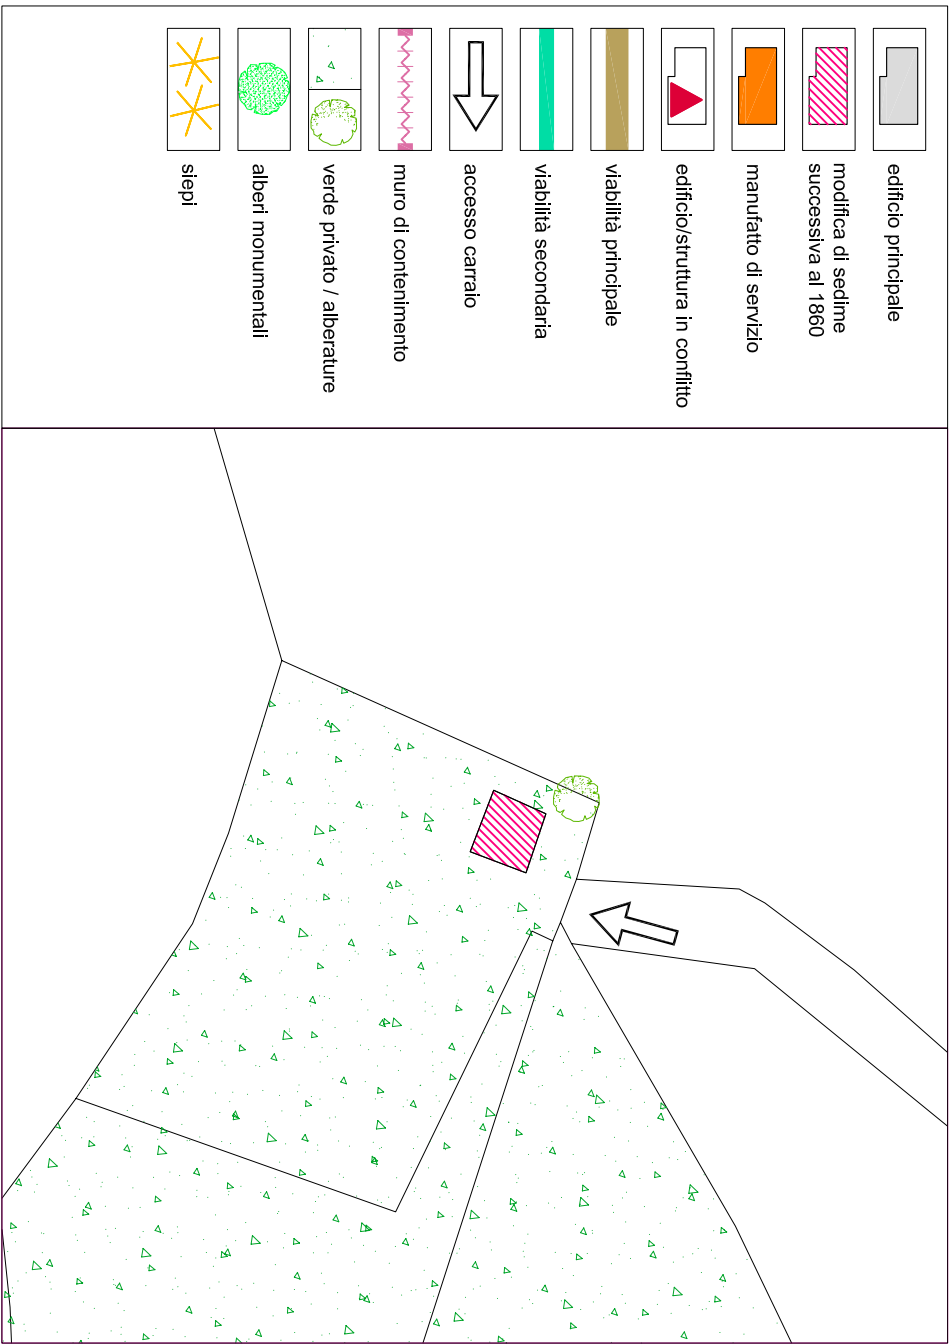

Comune di Arco
PROVINCIA DI TRENTO
Piano Regolatore Generale

Variante al Patrimonio Edilizio Montano

SCHEDA DI PROGETTO

edificio N.075

PREVISIONI DI P.R.G.

categoria di appartenenza	edificio tradizionale [esistente] conservatosi allo stato originario	A
	edificio che ha subito interventi edilizi mantenendo la tipologia costruttiva originale	B
	edificio che ha subito interventi edilizi con forti alterazioni della struttura	C

1. tipologia di intervento	Manutenzione Ordinaria / Manutenzione Straordinaria / Restauro	IMO IMS IRE
	Ristrutturazione Edilizia / Risanamento Conservativo	IRE IRC
	Riquadrificazione Paesaggistico-ambientale	IRP
2. Destinazione d'uso	Agricolo / Artigianale / Residenziale / Turistico-Ricettivo / di Servizio	DAG DAR DRE DTR DSE
3. Ampliamento volume	Nessuna Alterazione / Ripristino volume Originario / Adeguamento tecnologico	ANA ARO AAT
4. Interventi ammessi edificio	Sopraelevazione: Concessa / Non concessa	ISC ISN
	manto di Copertura: Cotto / Lamiera / lastre di Pietra	ICC ICL ICP
	Canali di gronda e pluviali: Lamiera zincata e verniciata / Rame / Ghisa nei terminali	ICL ICR ICG
	Paramento murario: materiale Lapidèo / Tamponamenti Ignei / Mattoni in laterizio pieno	IPL IPT IPM
	Intonaci: di Calce / con Terre colorate / Sasso a vista	IIC IIT IIS
	Tinteggiature: se possibile Ripristino originarie / Idropitture colori tradizionali	ITR ITI
	Ripristino Decorazioni originali	IPD
	No nuove Aperture / Sì su fronti Secondari	INA ISS
	No nuove aperture sulla Copertura / Sì nuove aperture sulla Copertura	INC ISC
	nuovi Serramenti: in Legno come esistenti / Ripristino esistenti	ISL ISR
	Sì nuove Imposte / No nuove Imposte	ISI INI
	Ripristino Cornici in pietra / Sostituzione Cornici in pietra / Nuove cornici in pietra	IRC ISC ISN
	ripristino Balconi o ballatoi: struttura in Pietra e legno / struttura in Legno	IBP IBL
	ripristino Scale esterne: struttura in Pietra e legno / struttura in Legno	ISP ISL
	Nuove grate in Ferro / Restauro grate in Ferro / Sostituzione grate in Ferro	INF IRF ISF
	No nuovi Camini / Ristrutturazione Camini esistenti / Sì nuovi Camini	INC IRC ISC
	ripristino Muri e recinzioni: in Pietra locale / in Legno naturale	IMP IML
	Sì costruzione Legnaia / No costruzione Legnaia	ISL INL
	eventuale Pavimentazione esterna: Pietra locale / Terra battuta / Erba	IPP IPT IPE
5. Interventi ammessi pertinenze	eventuale Eliminazione piccole piante e/o arbusti infestanti interferenti con l'edificio	IEI

NOTE PUNTUALI FINALIZZATE ALL'INTERVENTO

Manufatto facente parte dei possedimenti della famiglia Caproni fatto costruire dallo stesso Gianni Caproni per godere del panorama delle proprie proprietà e per ricevere, tramite un apparecchio collegato ad una potente antenna, le prime trasmissioni radio trasmesse da Londra, Parigi e da tutta la Germania.