

Comune di Arco
PROVINCIA DI TRENTO
Piano Regolatore Generale


Censimento Patrimonio Edilizio Montano Esistente

SCHEDA DI INDAGINE

edificio N.111

estratto catastale
e punti fotografici [scala 1:2.000]


Comune di:	ARCO
Frazione:	Queano
Località/civico:	Queano
Comune Catastale:	Oltressarca
Foglio di mappa N.	6
P.ed / p.f.	.643
data rilievo	novembre 2004

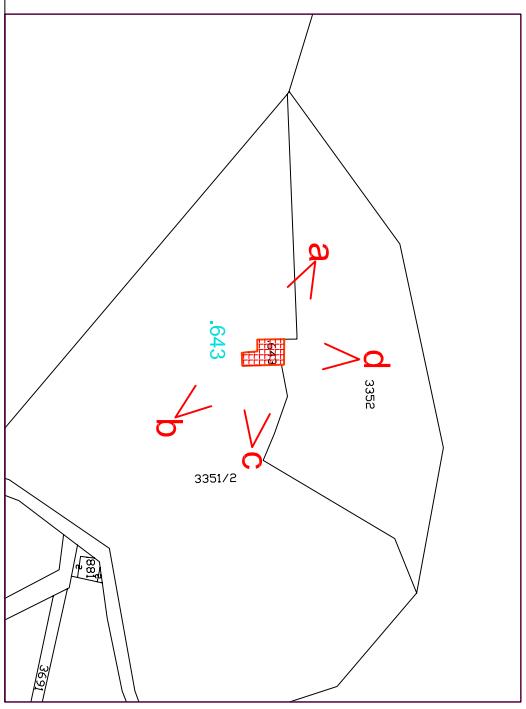

ortofoto IT2006 [scala 1:10.000]


carta tecnica CTP00 [scala 1:10.000]

111

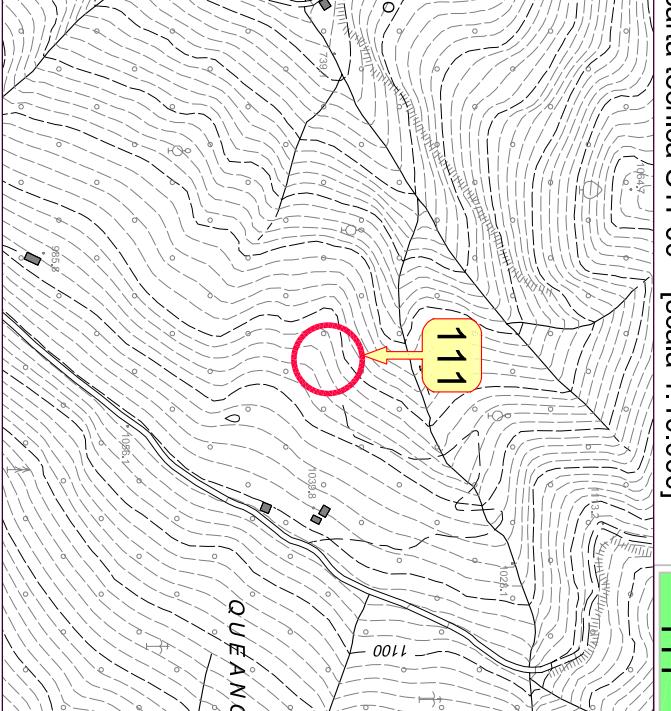

documentazione fotografica	
a	
b	
c	
d	

1. tipologia Funzionale	ABitazione / Stalla / Fienile / Malga / Baita / ROccolo / RUdere / Altro	FAB <input checked="" type="checkbox"/> FSF <input type="checkbox"/> FMA <input type="checkbox"/> FBA <input type="checkbox"/> FRO <input type="checkbox"/> FRU <input type="checkbox"/> FAL
2. Epoca di costruzione	data (aaaa) / anteriore 1860 (EA) / 1860 - 1945 (EB) / dopo 1945 (EC)	<input type="checkbox"/> EEA <input type="checkbox"/> EEB <input type="checkbox"/> EEC
3. Uso attuale	AGricolo / ARtigianale / REsidenziale / Turistico-Ricettivo / di SERvizio	UAG <input type="checkbox"/> UAR <input type="checkbox"/> URE <input type="checkbox"/> UTR <input type="checkbox"/> USE
4. Grado di utilizzo	in uso TEMPoraneo / in uso PERmanente / in ABbandono	GTE <input type="checkbox"/> GPE <input checked="" type="checkbox"/> GAB
5. Caratteristiche edificio	tipCostruttivo: Pietra / legno a Telai / legno in Assito / Laterizi / Misto Volume: Edificio / Ampliamento / Superfetazione Elemento in aggetto: Poggio / Ballatoio / Scala / Camino / Forno Tetto: Capriata / Trave di colmo / Volta / Altro Manto di copertura: Scandole / Pietra / Lamiera / Cemento / cotto Accessori tetto: Coniglioli / anNenne / Pannelli solari / Abbaini / Lucernari Serramenti: Legno / Alluminio / PVC / Ferro Finiture intonaco: a raso Sasso / Civile / Legno Particolari di pregio: Fori / Travi / Affreschi / Oculare aperto / altro	<input type="checkbox"/> CCB <input type="checkbox"/> CCT <input type="checkbox"/> CCA <input type="checkbox"/> CCL <input type="checkbox"/> CCM <input type="checkbox"/> CVE <input type="checkbox"/> CVA <input type="checkbox"/> CVS <input type="checkbox"/> CEP <input type="checkbox"/> CEB <input type="checkbox"/> CES <input type="checkbox"/> CEC <input type="checkbox"/> CEF <input type="checkbox"/> CTC <input type="checkbox"/> CTT <input type="checkbox"/> CTV <input type="checkbox"/> CTA <input type="checkbox"/> CMS <input type="checkbox"/> CMP <input type="checkbox"/> CML <input type="checkbox"/> CMC <input type="checkbox"/> CMO <input type="checkbox"/> CAC <input type="checkbox"/> CAN <input type="checkbox"/> CAP <input type="checkbox"/> CAA <input type="checkbox"/> CAL <input type="checkbox"/> CSL <input type="checkbox"/> CSA <input type="checkbox"/> CSP <input type="checkbox"/> CSF <input type="checkbox"/> CFS <input type="checkbox"/> CFC <input type="checkbox"/> CFL <input type="checkbox"/> CPT <input type="checkbox"/> CPA <input type="checkbox"/> CPO <input type="checkbox"/> CPL
6. Tipologia architettonica	ORiginale Modificata (grado leggero): interventi su finiture facciate, materiali, serramenti, manto di copertura Trasformata (grado medio): interventi su elementi parziali quali tetto, facciate e fori ALTERata (grado notevole): interventi su struttura originaria quali tipo costruttivo, volume, tipo facciate, tipo fori, tipo tetto	<input type="checkbox"/> TOR <input type="checkbox"/> TMO <input type="checkbox"/> TTR <input type="checkbox"/> TAL
7. Stato conservazione	Buono (necessita solo interventi di manutenzione) Discreto (necessita interventi su parti edificio) CAttivo (necessita interventi su intera struttura)	<input type="checkbox"/> SBU <input type="checkbox"/> SDI <input type="checkbox"/> SCA <input type="checkbox"/> PVA <input type="checkbox"/> PVR
8. Pertinenze	Verde Aperto / Verde Recintato Posto Auto / Autoimessa	<input type="checkbox"/> PPA <input type="checkbox"/> PAU <input type="checkbox"/> PMS <input type="checkbox"/> PDA <input type="checkbox"/> PLE
9. Reti tecnologiche	Manifatto di Servizio / Deposito Attrezzi / LEGnaia Acqua: Rete potabile / Vasca accumulo / Sorgente / Assente acque Refuse: Rete fognaria / Vasca imhoff / a Dispersione / Assente	<input type="checkbox"/> RAR <input type="checkbox"/> RAV <input type="checkbox"/> RAS <input type="checkbox"/> RAA <input type="checkbox"/> RRR <input type="checkbox"/> RRV <input type="checkbox"/> RAD <input type="checkbox"/> RRA <input type="checkbox"/> VAC <input checked="" type="checkbox"/> VAF <input type="checkbox"/> VAS <input type="checkbox"/> VAP <input type="checkbox"/> VAA <input type="checkbox"/> VEC <input type="checkbox"/> VEF <input type="checkbox"/> VES <input type="checkbox"/> VEP <input type="checkbox"/> VEA
10. Viabilità	accesso Edificio: Comunale / Forestale / Sentiero / Privato / Assente	<input type="checkbox"/> LIB
11. Legislazione (vincoli)	Individuazione Bene ambientale (art. 69 L.P. n.1/2008)	

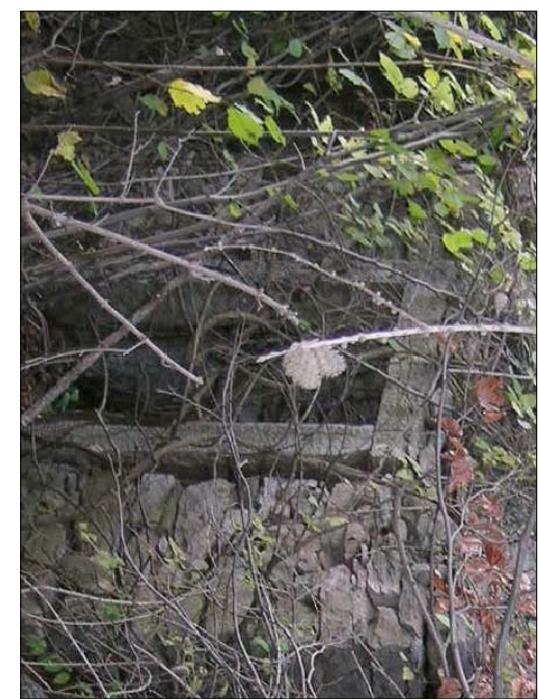

schema planimetrico dello stato di fatto su base catastale [scala 1:500]

