


**PIANO REGOLATORE GENERALE  
DEL COMUNE DI ARCO**

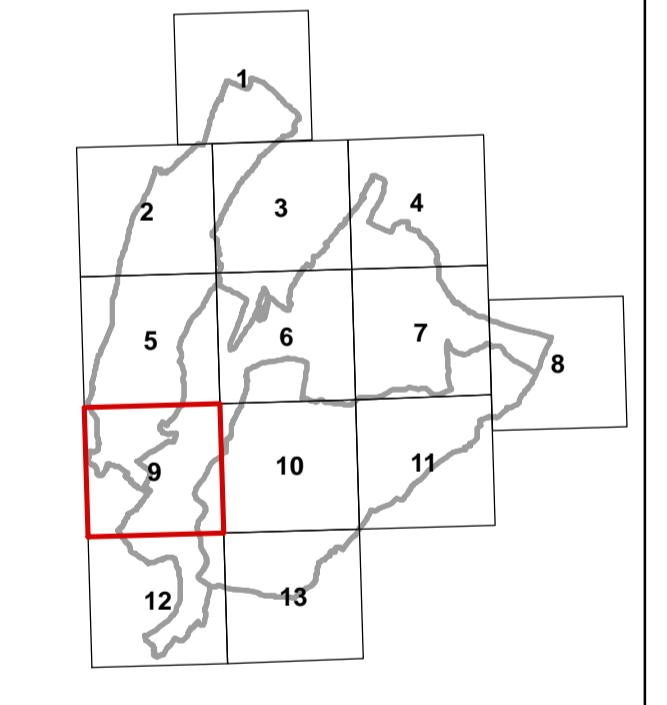

Quadro di unione

**SISTEMA AMBIENTALE  
INVARIANTI  
VINCOLI**

APPROVAZIONE DELLA GIUNTA PROVINCIALE  
Deliberazione n. 7589 del 6 dicembre 1999  
In vigore dal 5 gennaio 2000.

AGGIORNAMENTI:  
Variazione 1 per la disciplina NTA in vigore dal 5 novembre 2003  
Variazione 2 per OO PP in vigore dal 20 novembre 2002  
Variazione 3 per OO PP in vigore dal 10 dicembre 2003  
Variazione 4 per OO PP in vigore dal 10 dicembre 2003  
Variazione 5 per OO PP in vigore dal 10 dicembre 2003  
Variazione 6 per OO PP in vigore dal 16 gennaio 2008  
Variazione 7 in vigore dal 13 febbraio 2008  
Variazione 8 per la disciplina ambientale in vigore dal 10 settembre 2008  
Variazione per la disciplina commerciali in vigore dal 25 marzo 2009  
Variazione 9 per la disciplina ambientale in vigore dal 25 marzo 2009  
Variazione 10 in vigore dal 7 marzo 2012  
Variazione adattamento alla variante 7 in vigore dal 2 agosto 2011  
Variazione 11 in vigore dal 10 settembre 2011  
Variazione adeguamento abit 17/2008 e il nuovo P.U. in vigore dal 4 settembre 2013  
Variazione adeguamento abit 17/2008 in vigore dal 3 maggio 2012  
Variazione nr. 13 in vigore dal 6 marzo 2013  
Variazione nr. 14 in vigore dal 11 febbraio 2015  
Variazione nr. 15 in vigore dal 19 novembre 2013  
Variazione nr. 16 in vigore dalla variante nr. 7 al Piano di recupero n° 21 in vigore dal 17 marzo 2015  
Variazione non sostanziale conseguente alla variante nr. 7 al Piano di recupero n° 7 in vigore dal 27 maggio 2015  
Variazione di riferimento ai sensi dell'art. 34 L 1/2008 in vigore dal 20 giugno 2015  
Variazione di riferimento rappresentazione cartografiche ai sensi D.P.R. 2124/2008 in vigore dal 15 giugno 2016  
Variazione al PRG per la ridefinizione delle discipline che regola le aree in località Paterno in vigore dal 10 aprile 2016  
Variazione al PRG per la disciplina del recupero del patrimonio edilizio montante in vigore dal 27 ottobre 2016  
Variazione adeguamento Cartografico ripreso al progetto definitivo del Collegamento stradale "passo S. Giovanni - località Cetacei/cic" in vigore dal 28 marzo 2018  
Variazione nr. 17 in vigore dal 10 dicembre 2018 per la disciplina ambientale in località Lintano in vigore dal 17 dicembre 2018  
Variazione nr. 18 per l'adeguamento alle ip. n. 10/2013 e al D.P.R. 19/6/2017 n. 63/2017  
Variazione nr. 19 per la nuova disciplina definitiva Arco centro storico - area Istituto Villa San Pietro  
Variazione n. 15 al PRG  
Variazione n. 16 per la conseguente all'approvazione della Variante n.11 al piano il riqualificazione urbana di Chiarano - RU n. 22  
Ri definire e adeguamento preesistente P.R.C. 2013  
Variazione n. 17 per la disciplina ambientale Arco, Adozione Definitiva  
Variazione N.18 al PRG\_EX CALVARIO/VIA VENEZIA,Adozione Preliminare

AREA TECNICA COMUNALE  
Via S. Pietro 1 Arco (TN)  
Tel 0464-583640  
fax 0464-583631

Comune di Arco  
Progettista: Urb. Nadia Marzari

Direttore area tecnica: Arch. CARMELO CAPIZZI

V 9

DATA: ottobre 2024

SCALA 1: 5000