
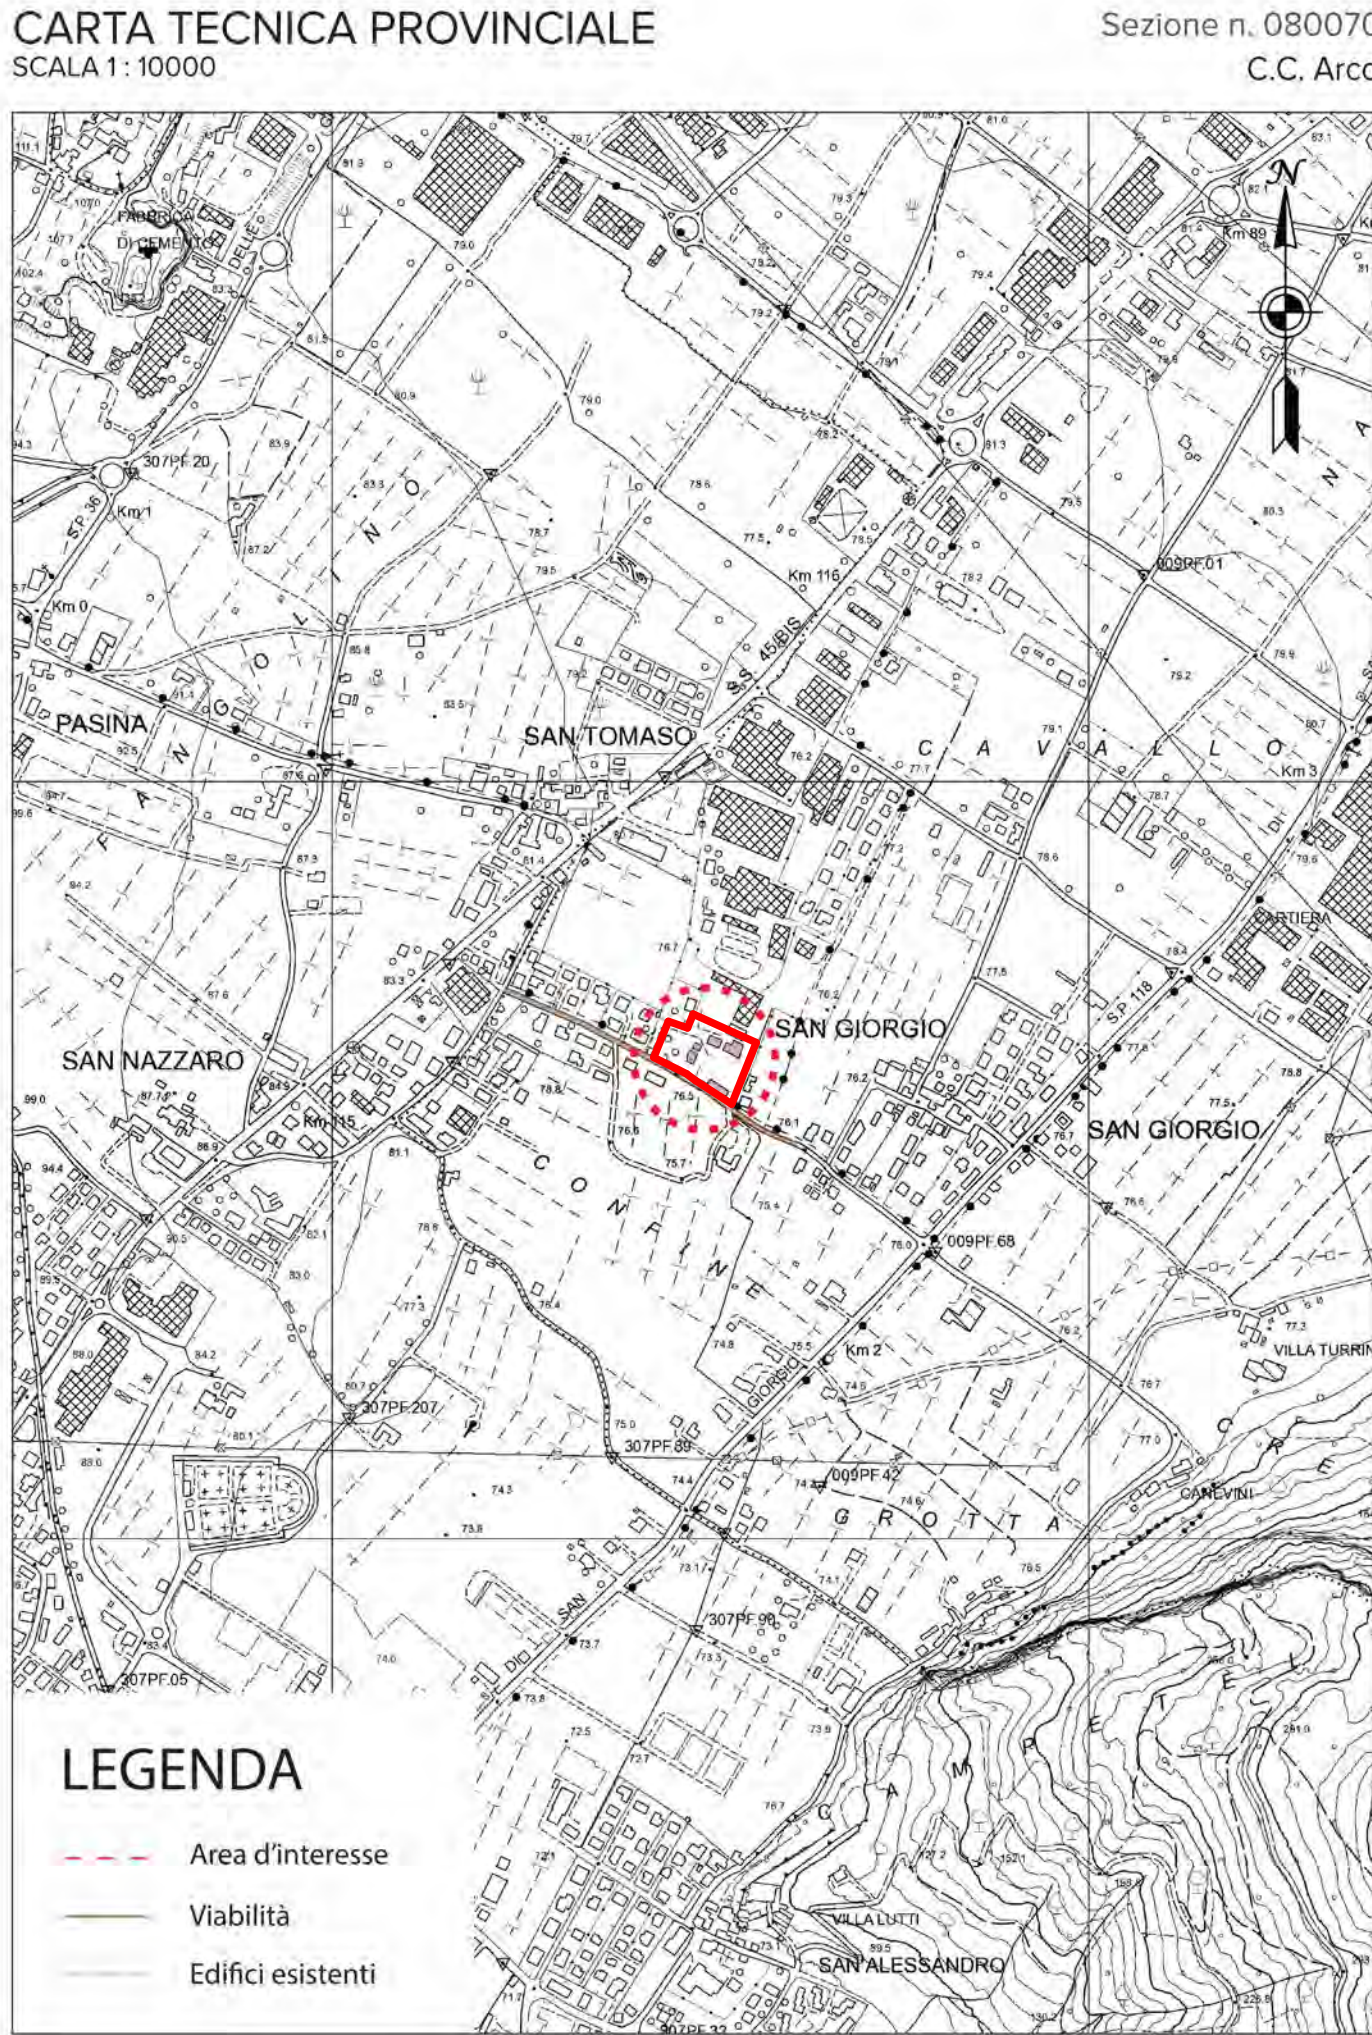
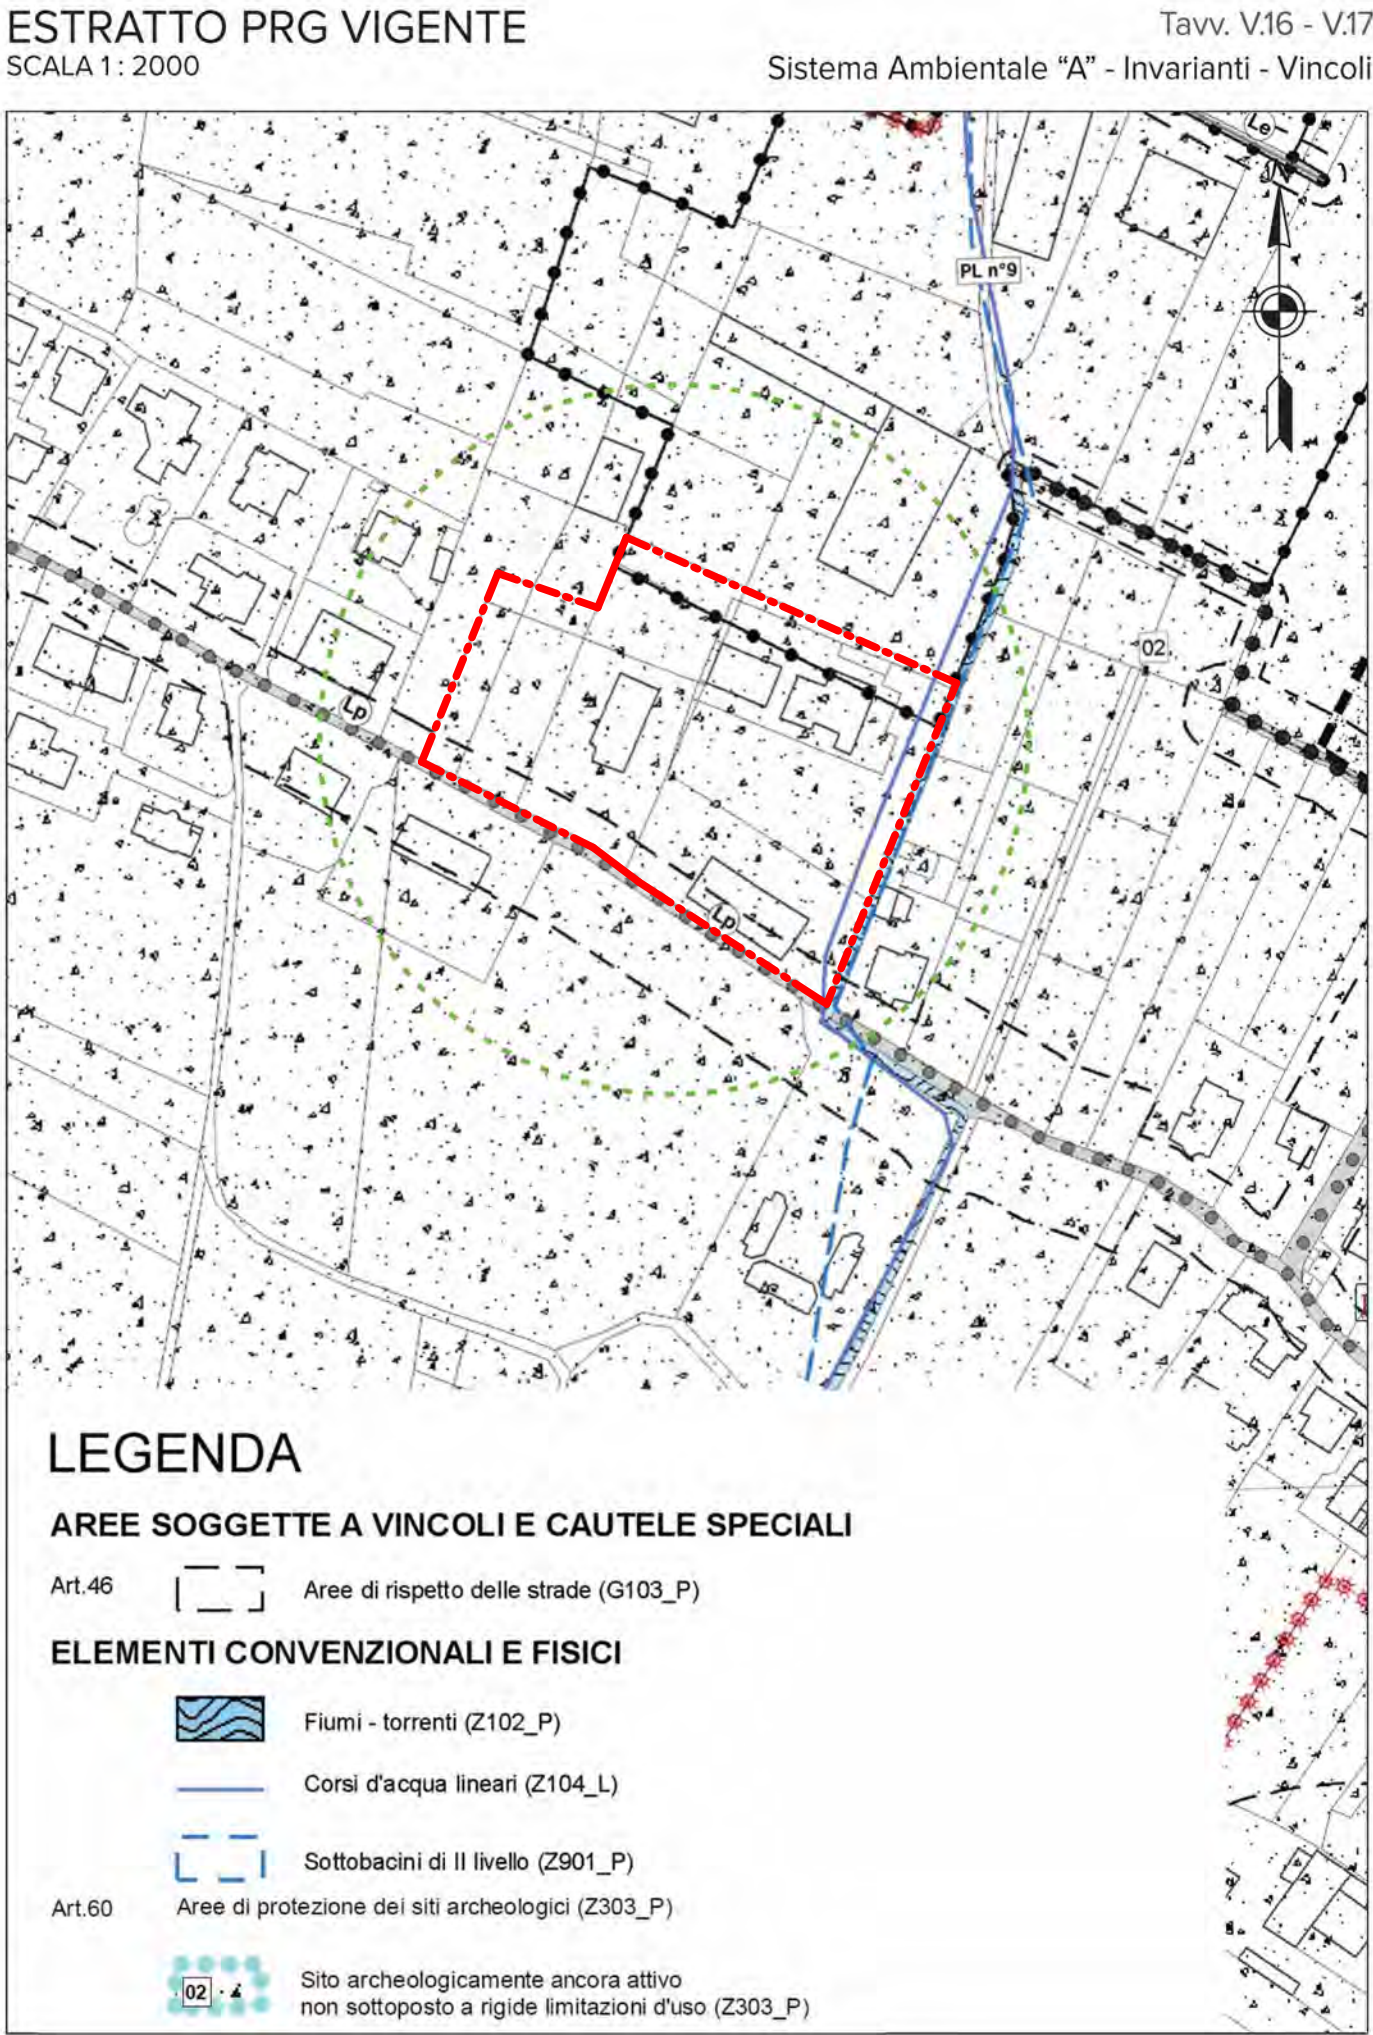
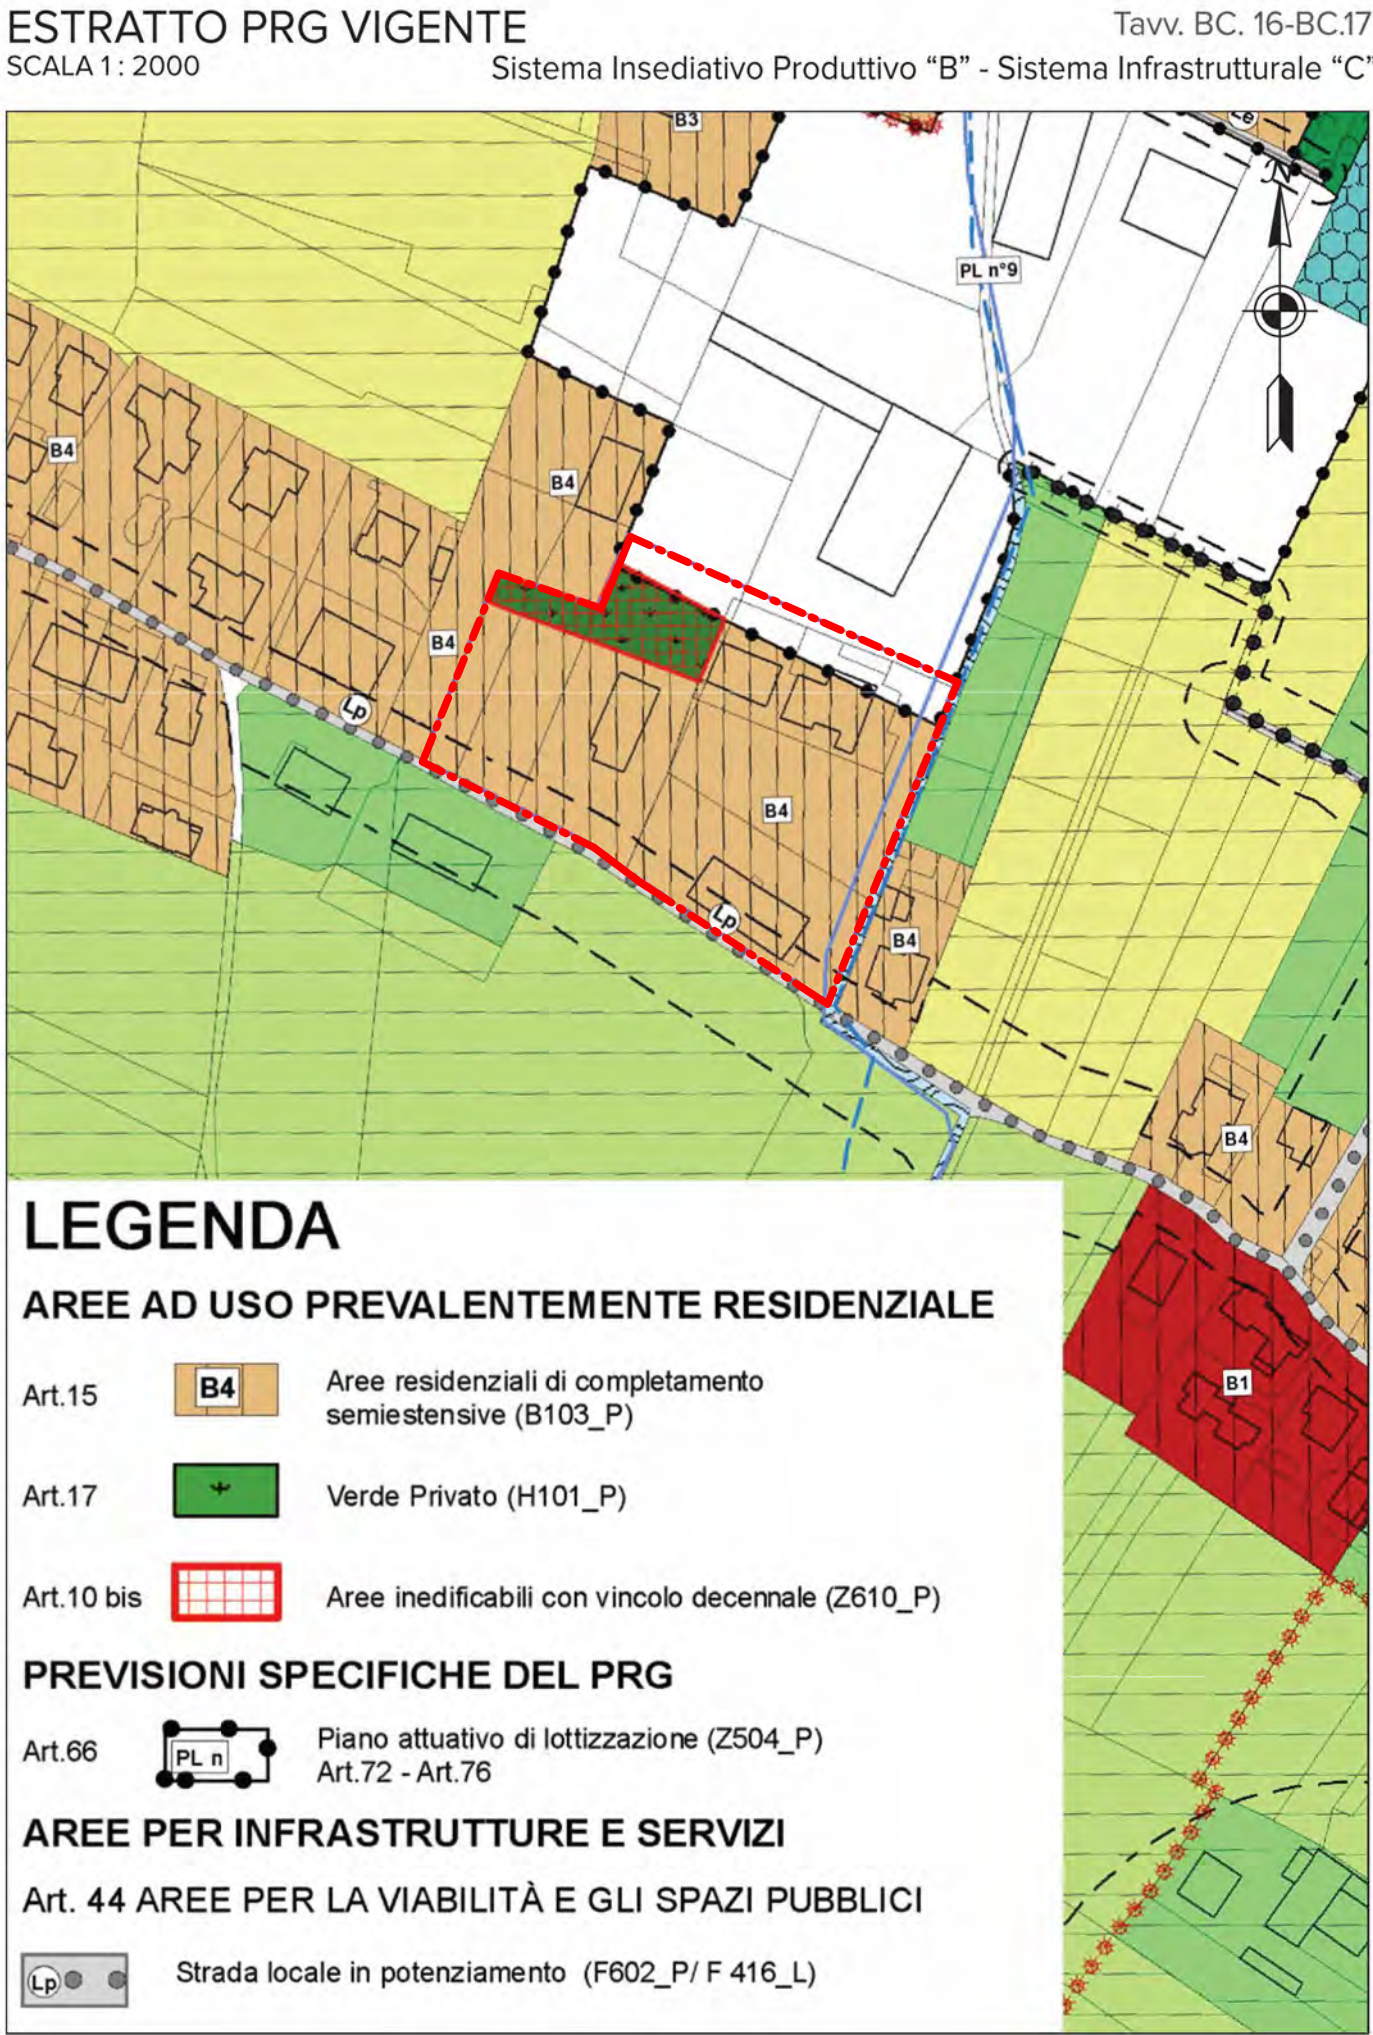
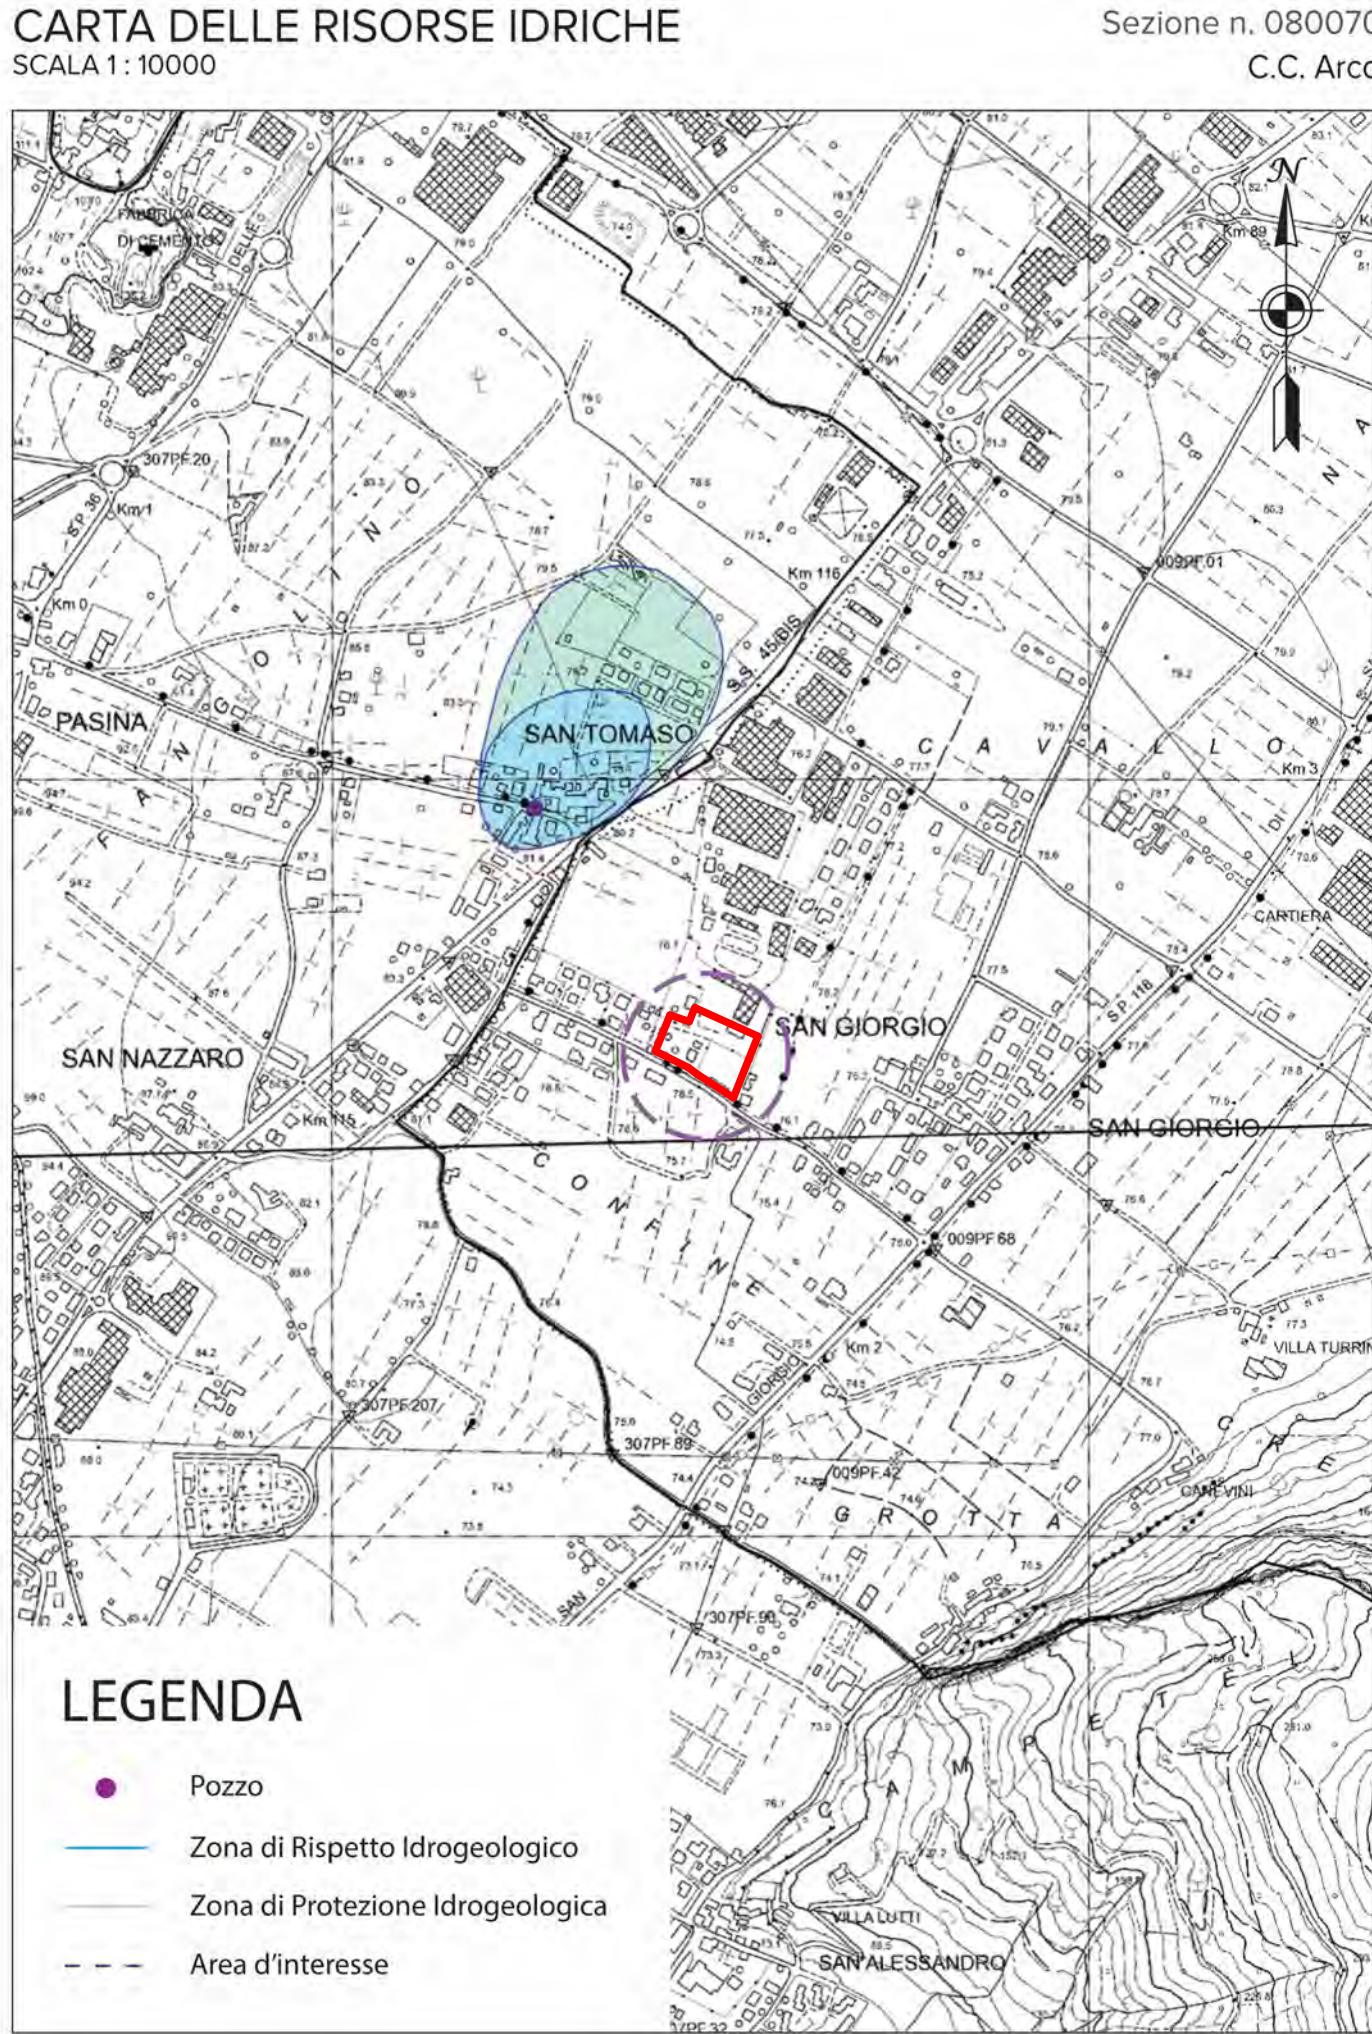


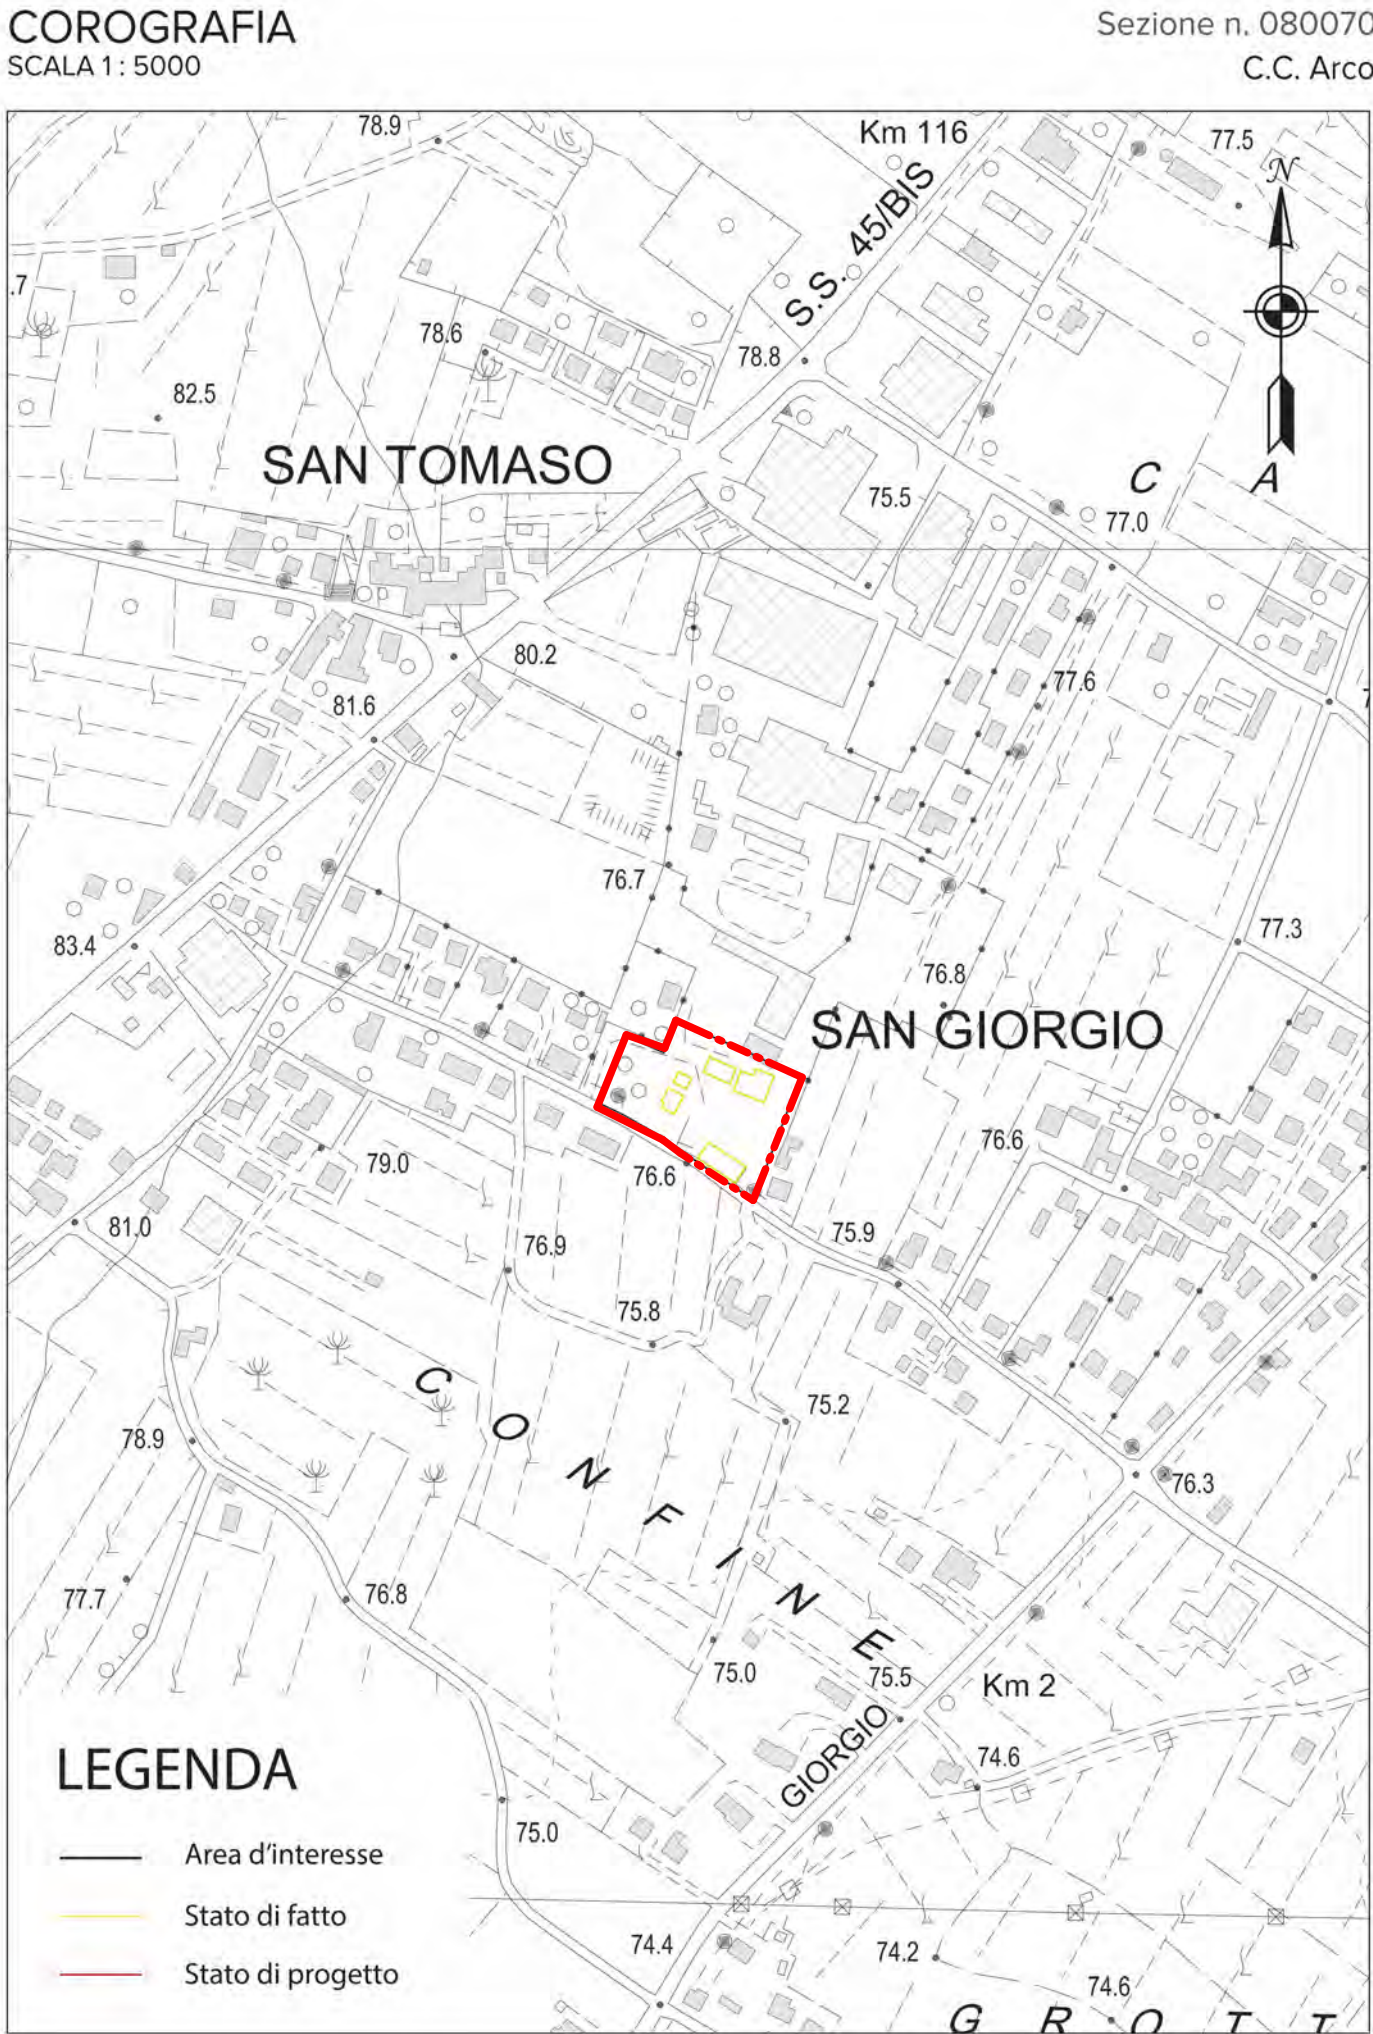

COMMITTENTE PROPRIETARIO: **Mak Enterprise Srl**

Via Francesco Filos, 19
38015 Lavis (TN)

PIANO ATTUATIVO VIA PASSIRONE, LOCALITA' S.GIORGIO - ARCO (TN)

C.C. Arco
PP.FF.: 4681, 4682/1, 4683, 4684, 4685, 4686, 1536/1, 1538/1;
PP.EDD.: 862, 1427, 2271, 2351, 2352

PIANO ATTUATIVO AREA RESIDENZIALE

DATA: 28/10/2024	SITUAZIONE ATTUALE	Elaborato n.
SCALA:	Corografia, cartografia	PA.001.A

KREJ INGEGNERIA

Krej engineering S.r.l.
Via Carrera, 11 38061 - Arco (TN)
C.C.I.A.A. n. 103889
C.F. - P.IVA 00876410228
Tel. 0464 671137

Direttore Tecnico:
Avi arch. Brunella

www.krej.it - info@krej.it

TECNICO INCARICATO: **Arch. Brunella Avi**

ORDINE DEGLI ARCHITETTI DELLA PROV. DI TRENTO
dott. arch. BRUNELLA AVI
ISCRIZIONE ALBO N° 1590