


LOTTO RESIDENZIALE D


Piano Interrato

1 : 200

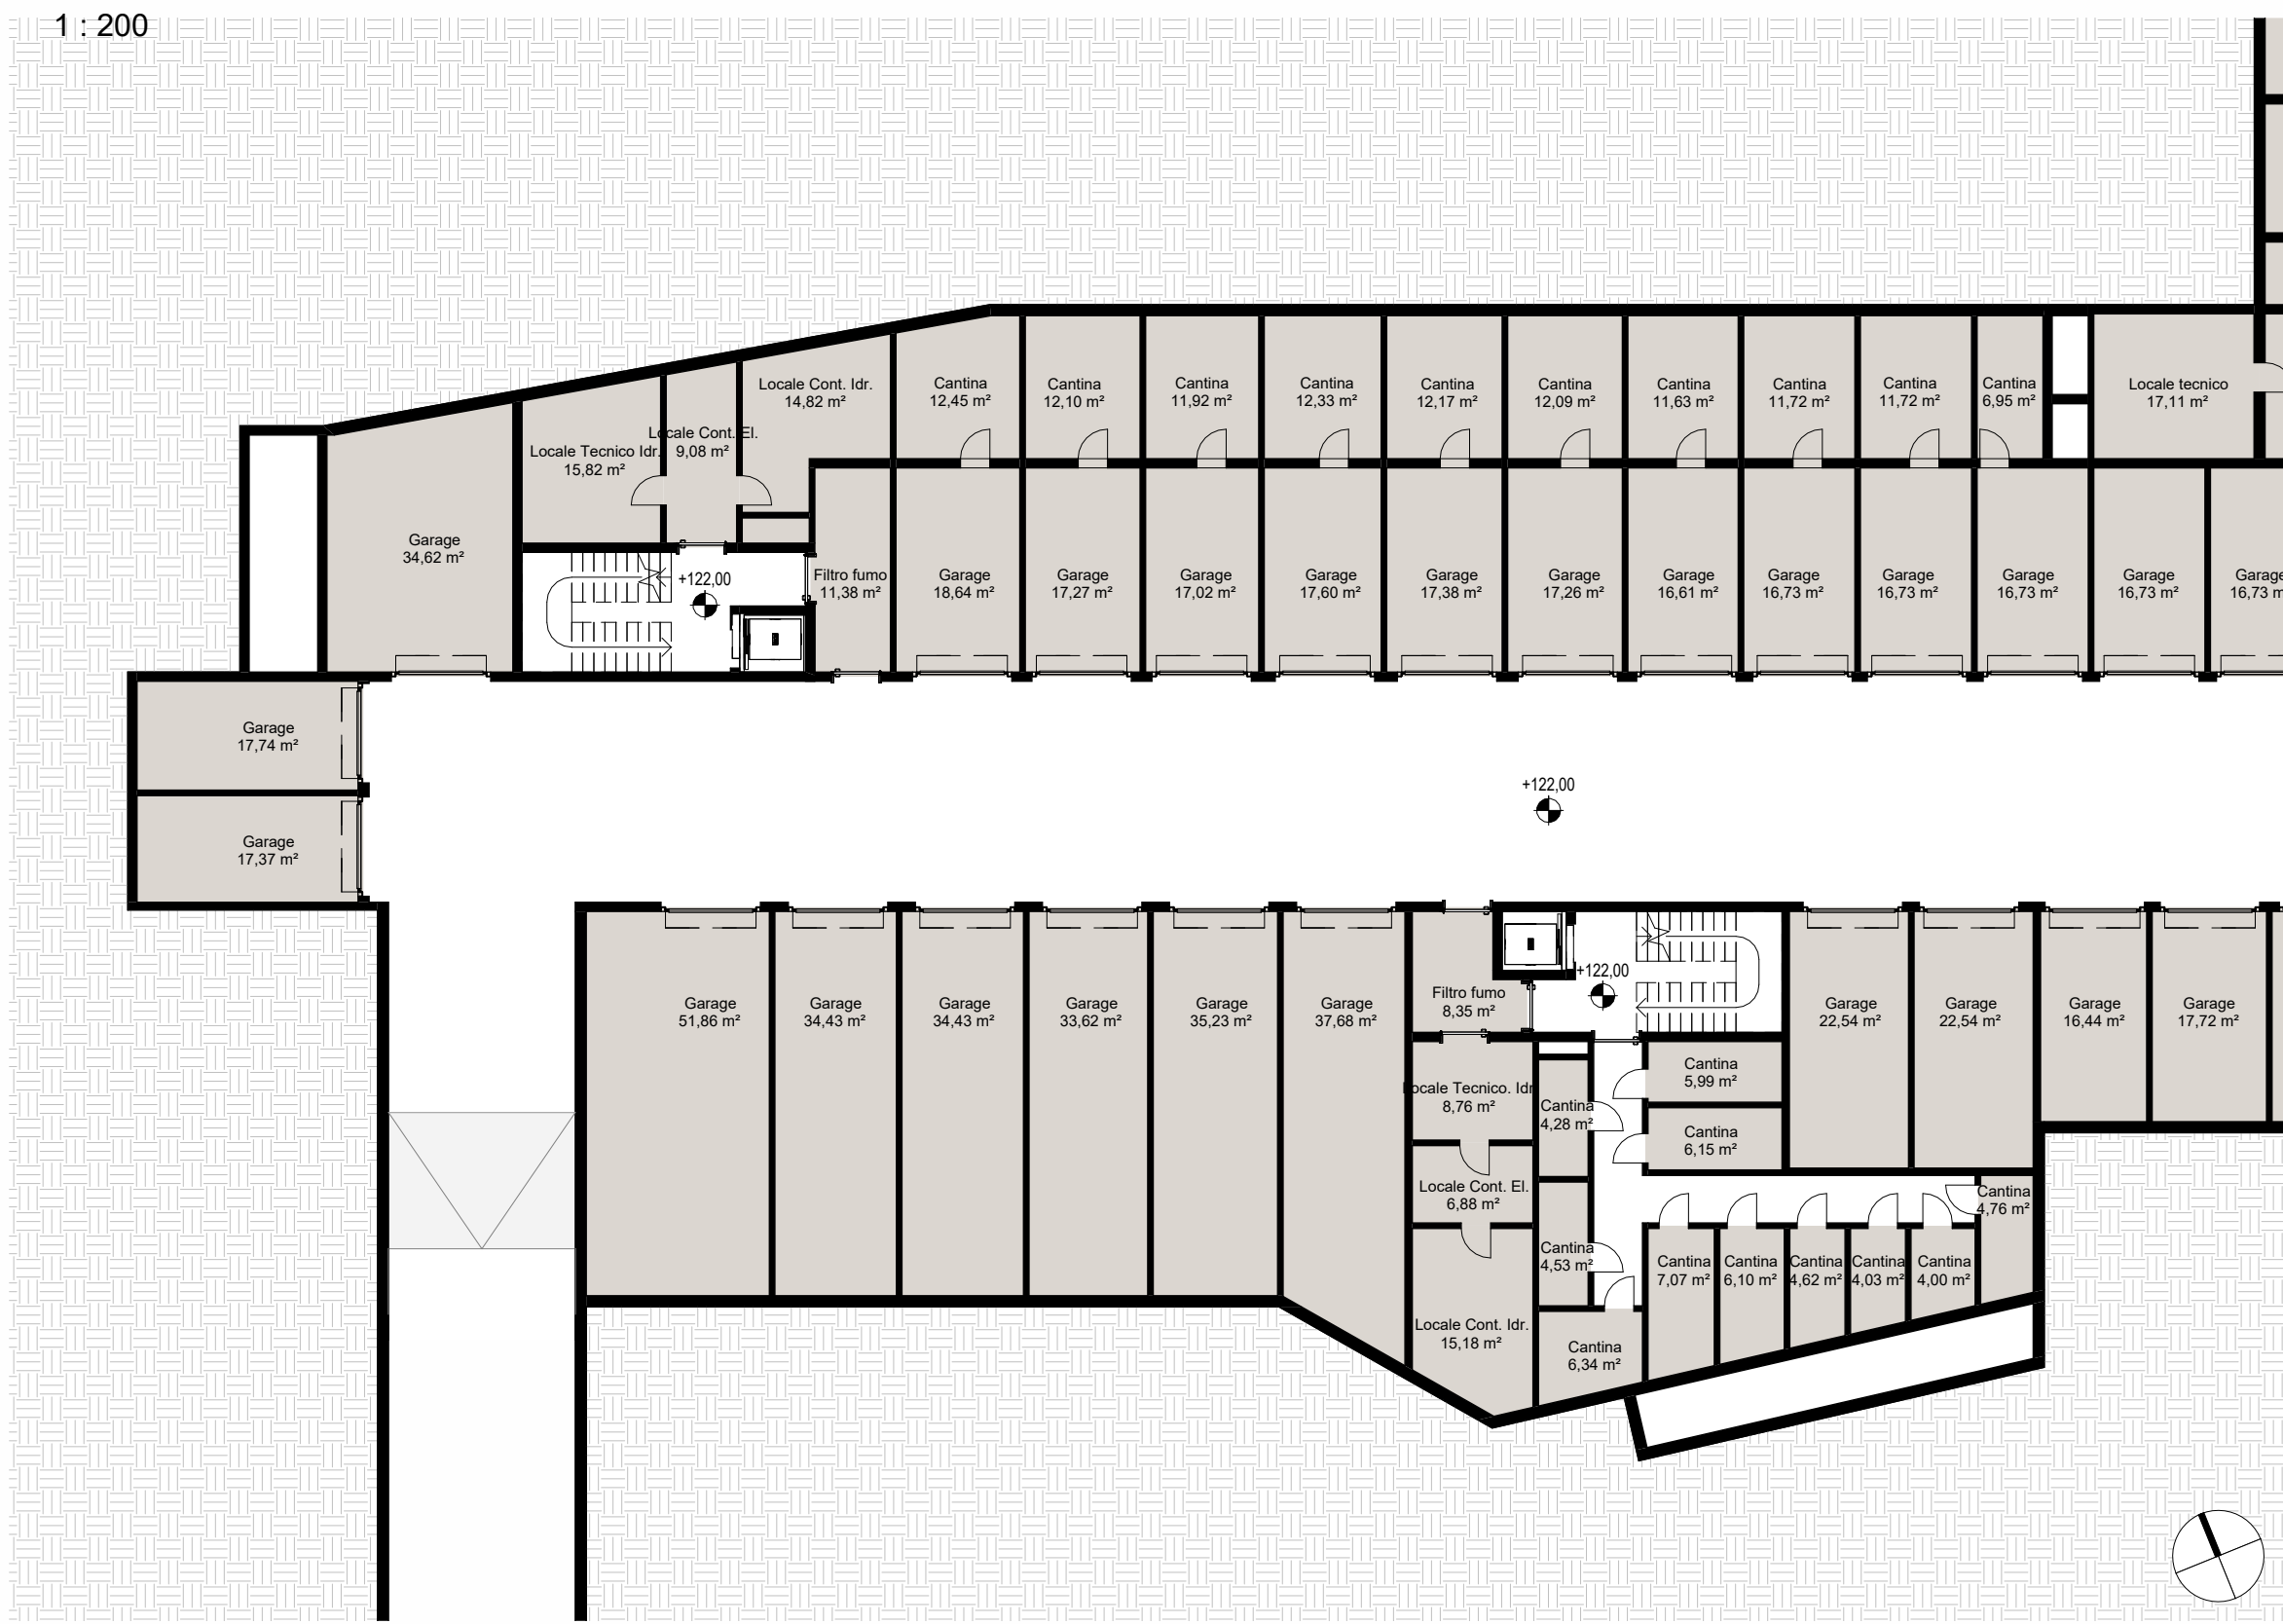


Piano Primo

1 : 200

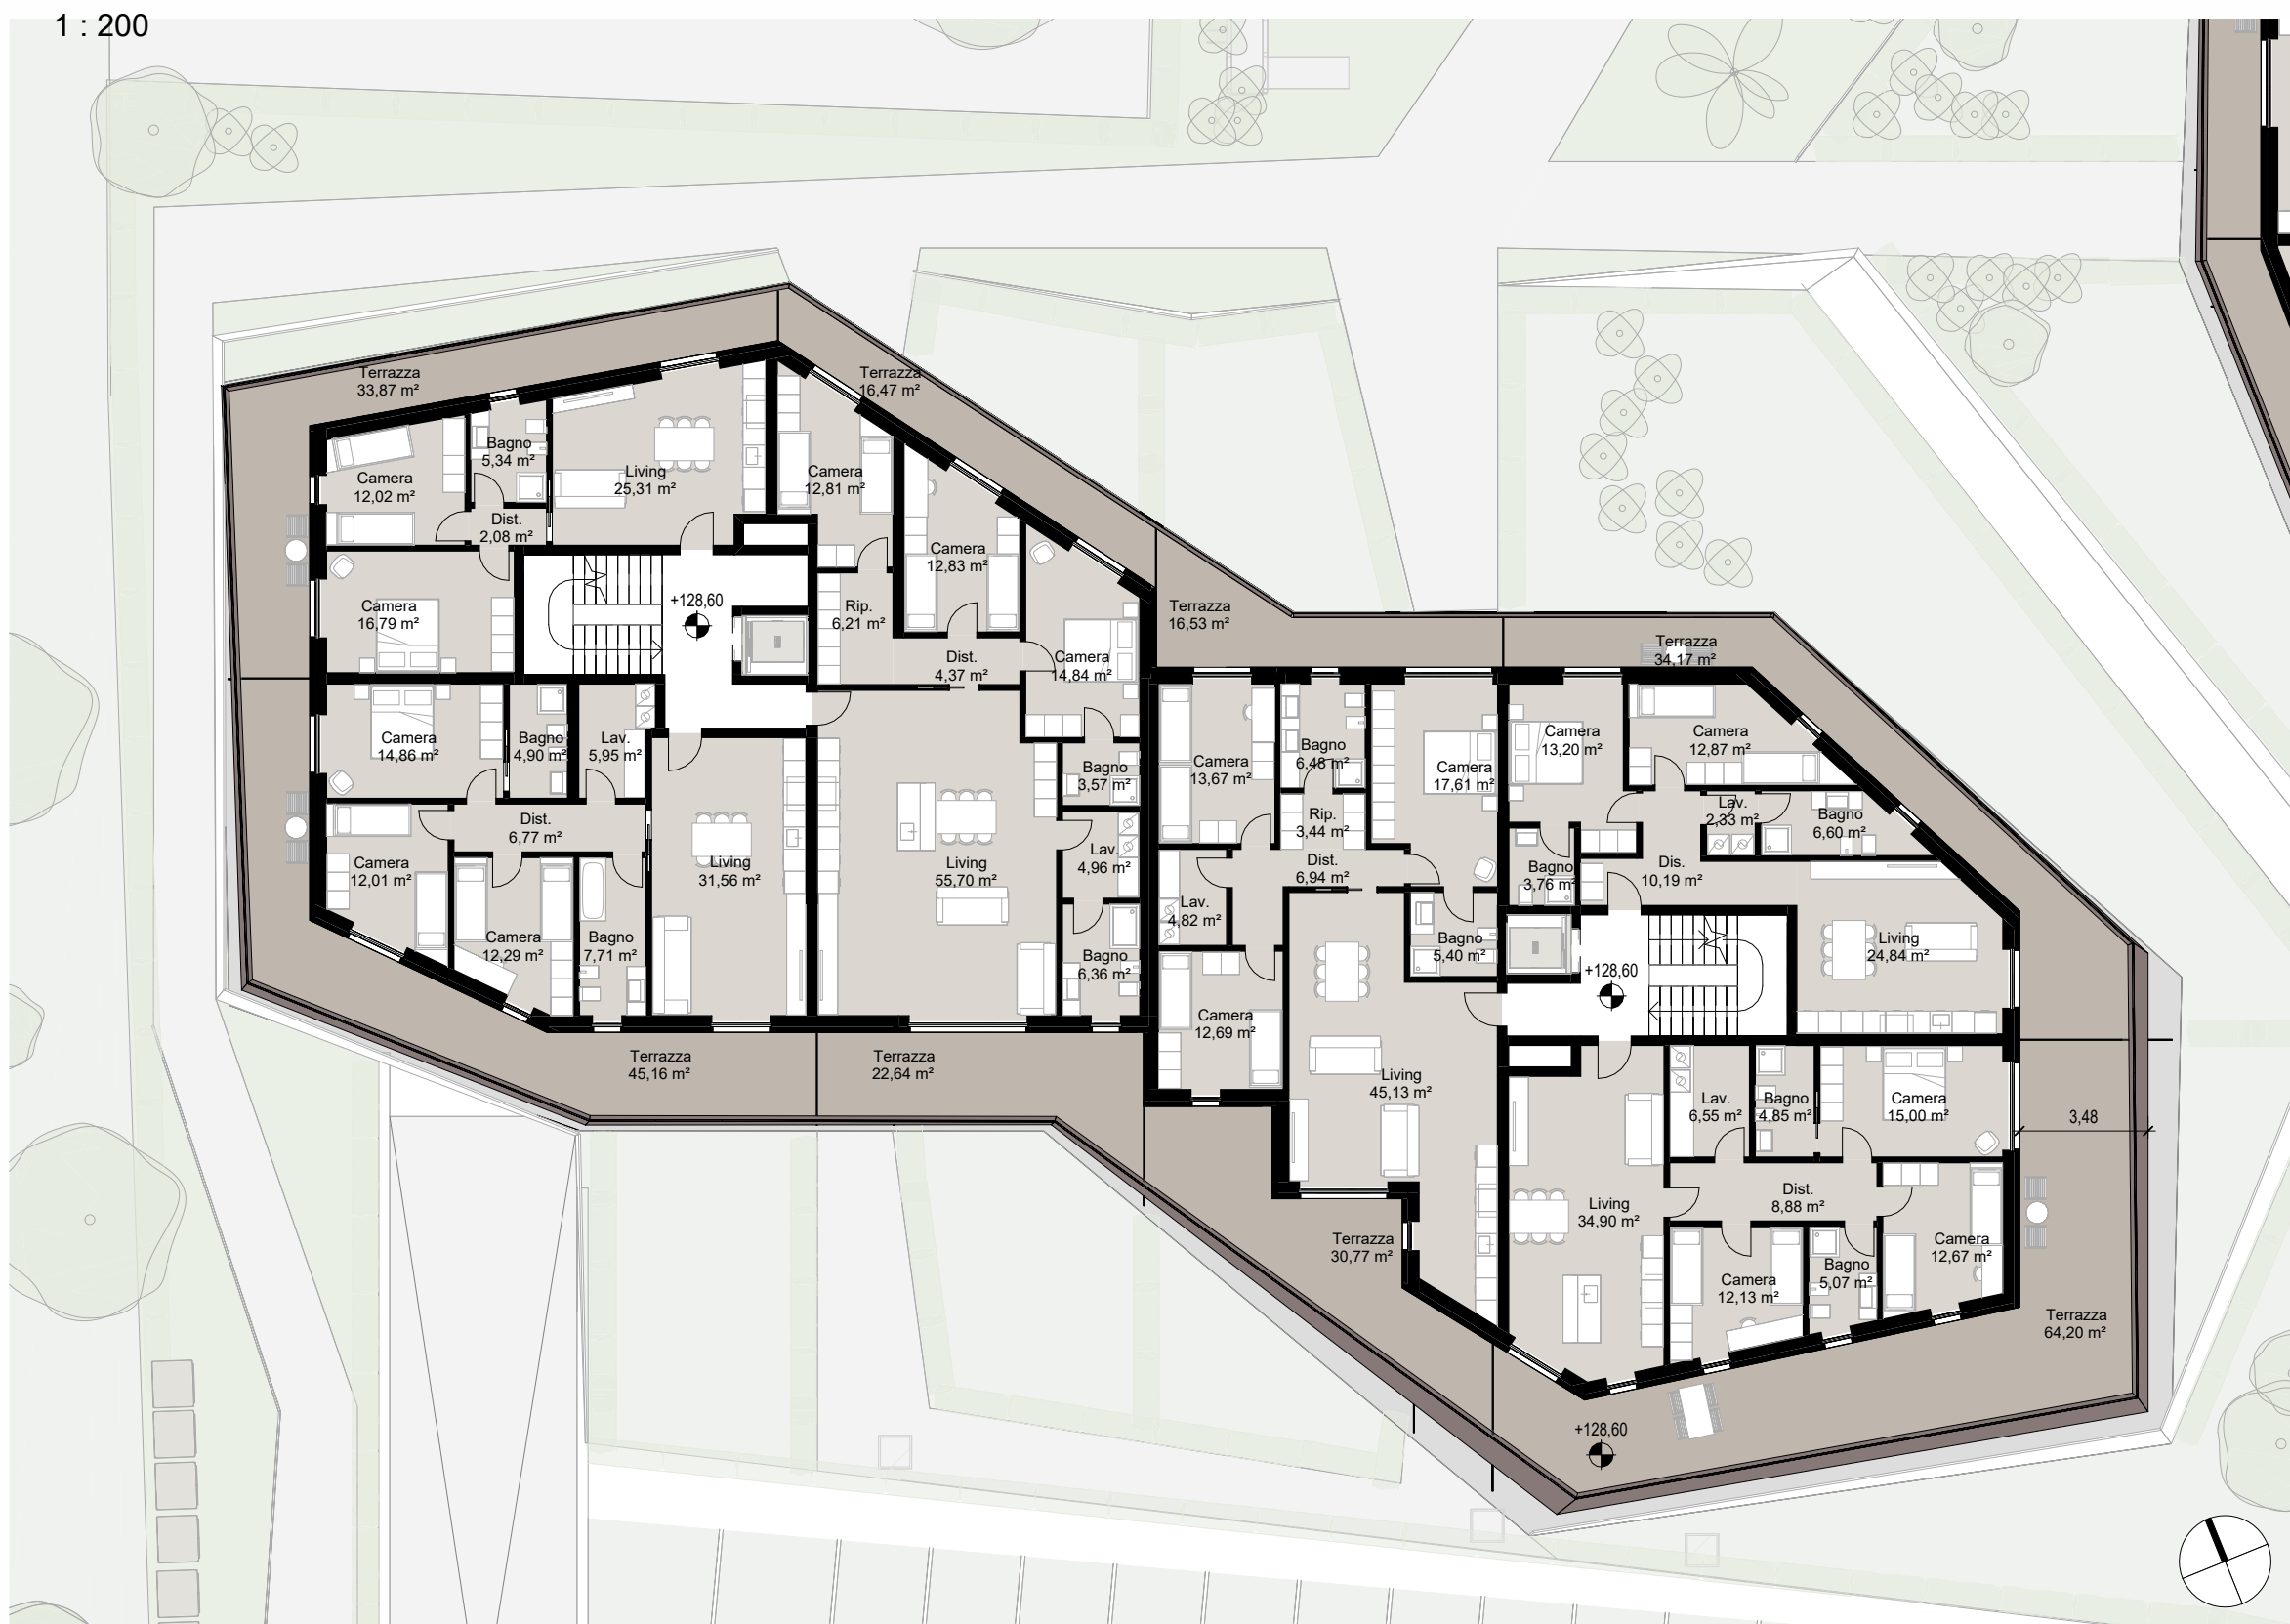


Pianta Copertura

1 : 200

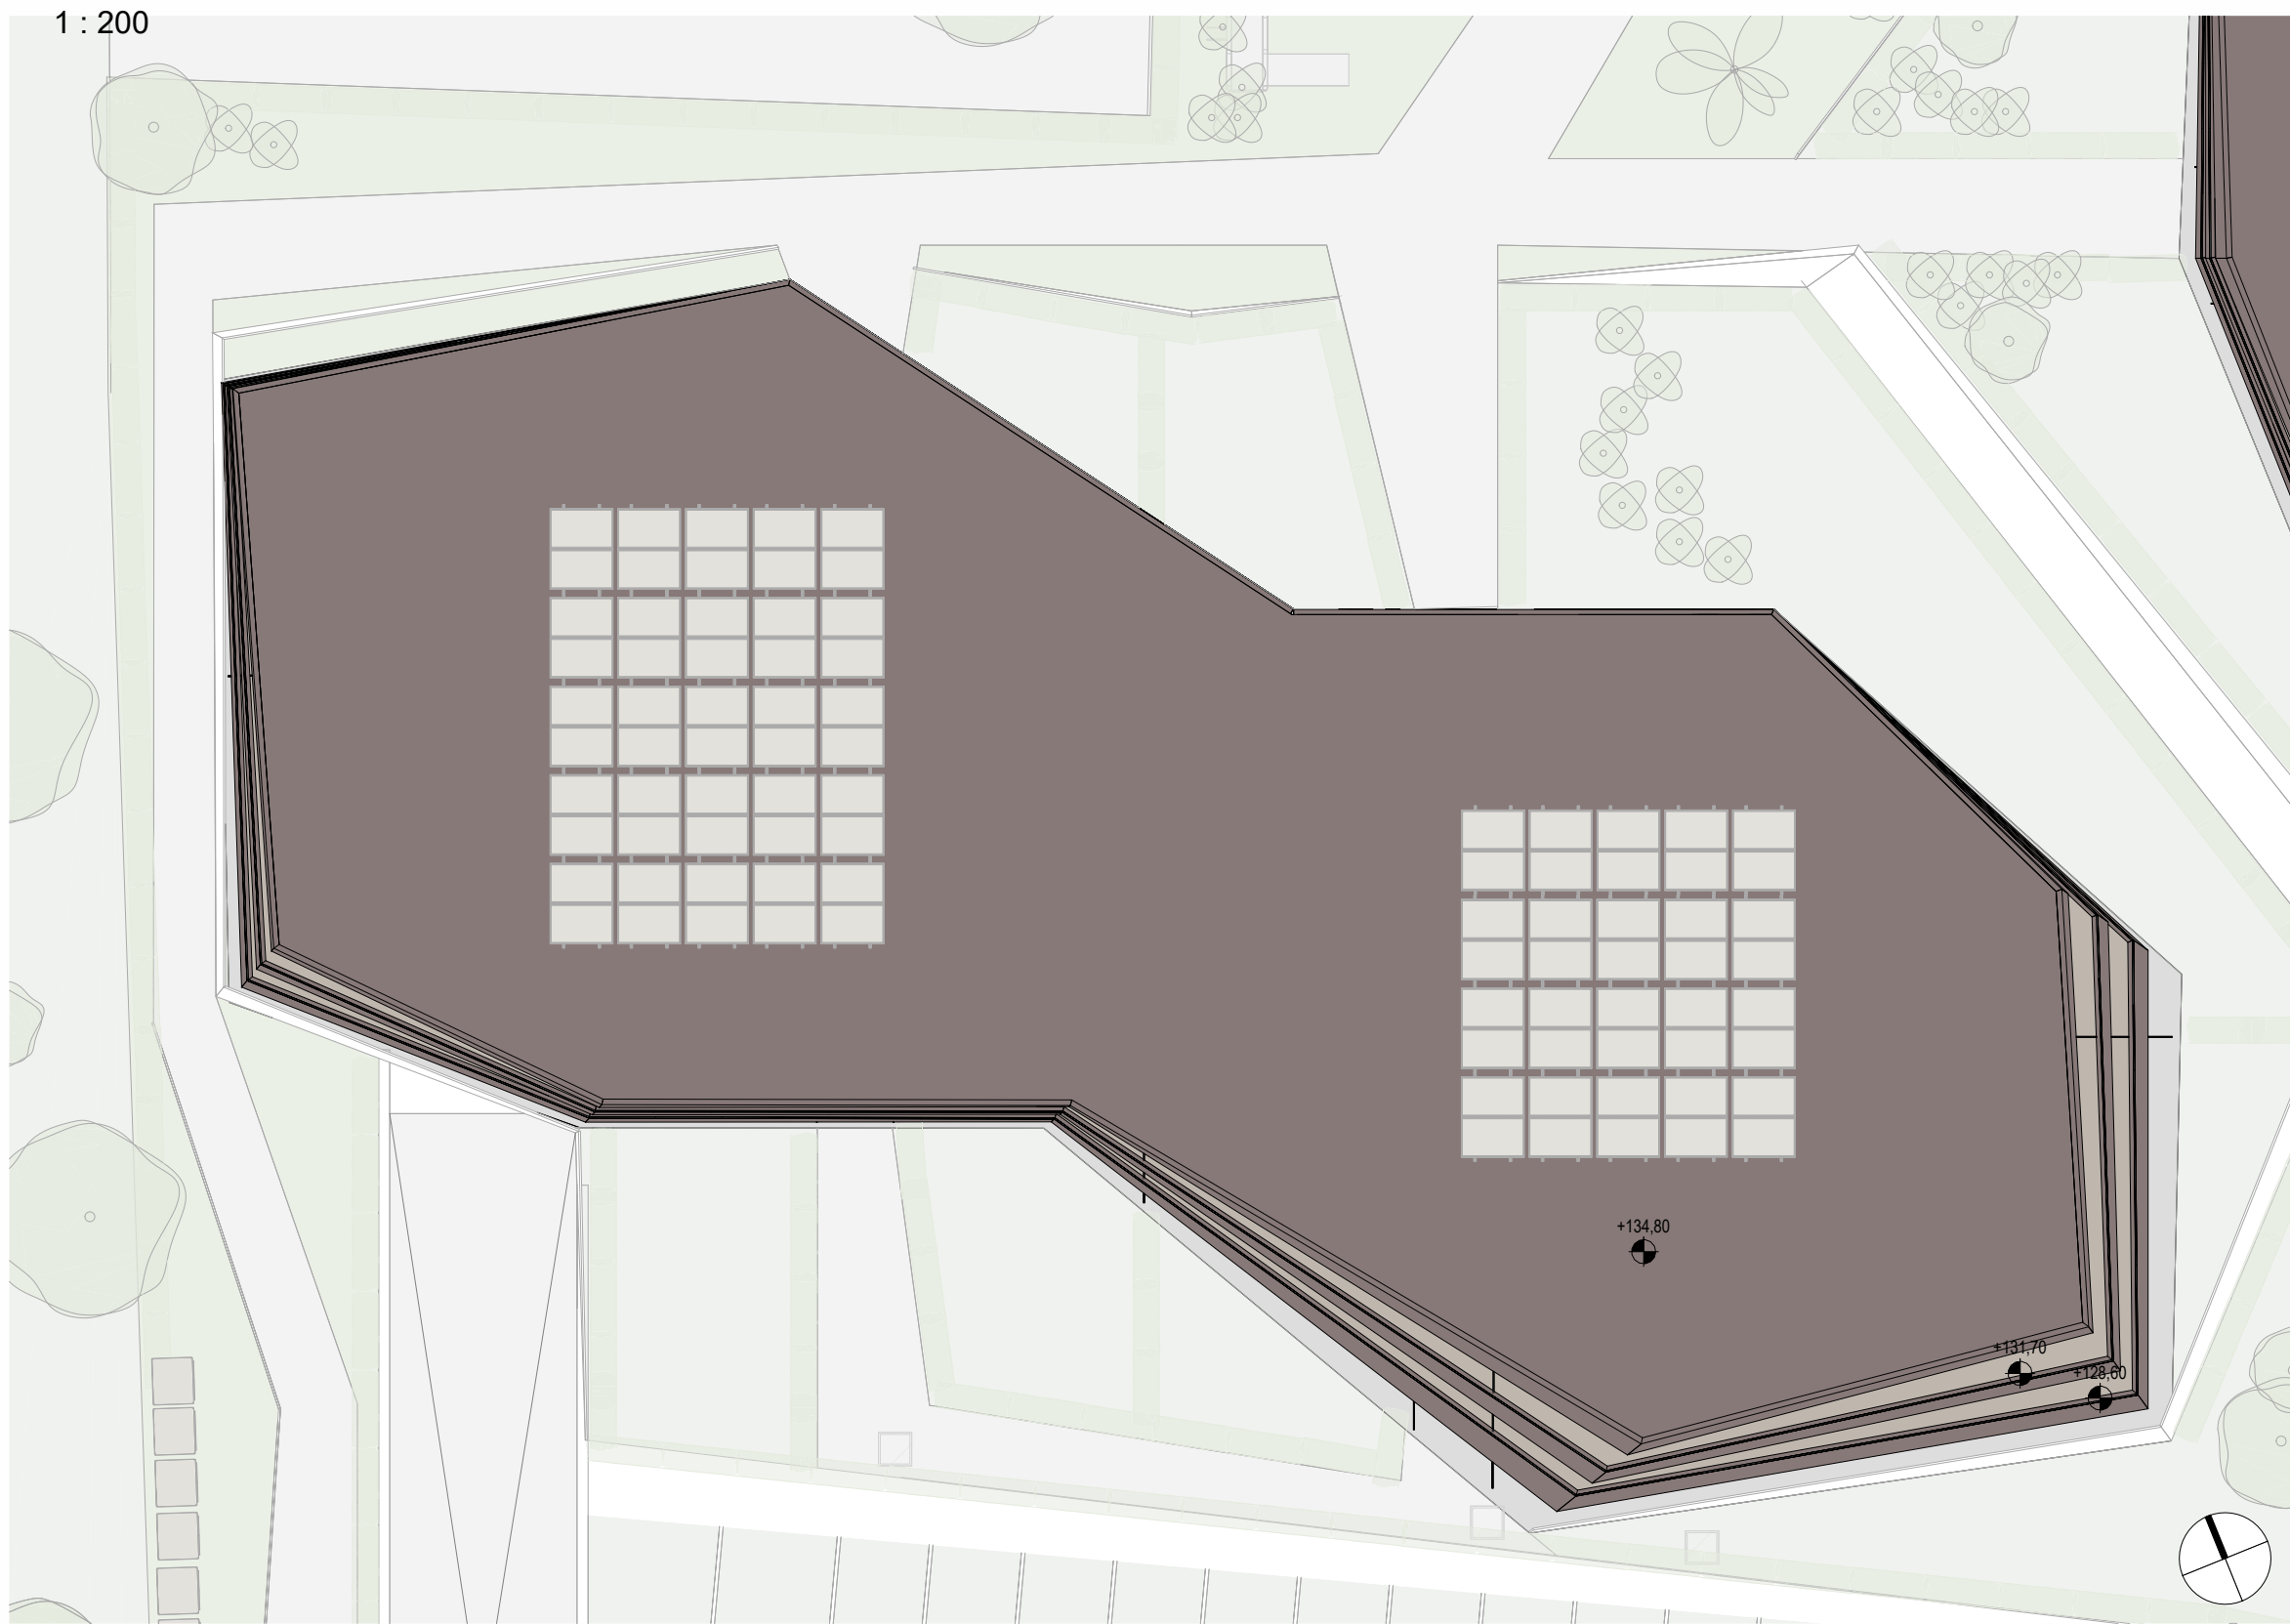


Piano Terra

1 : 200

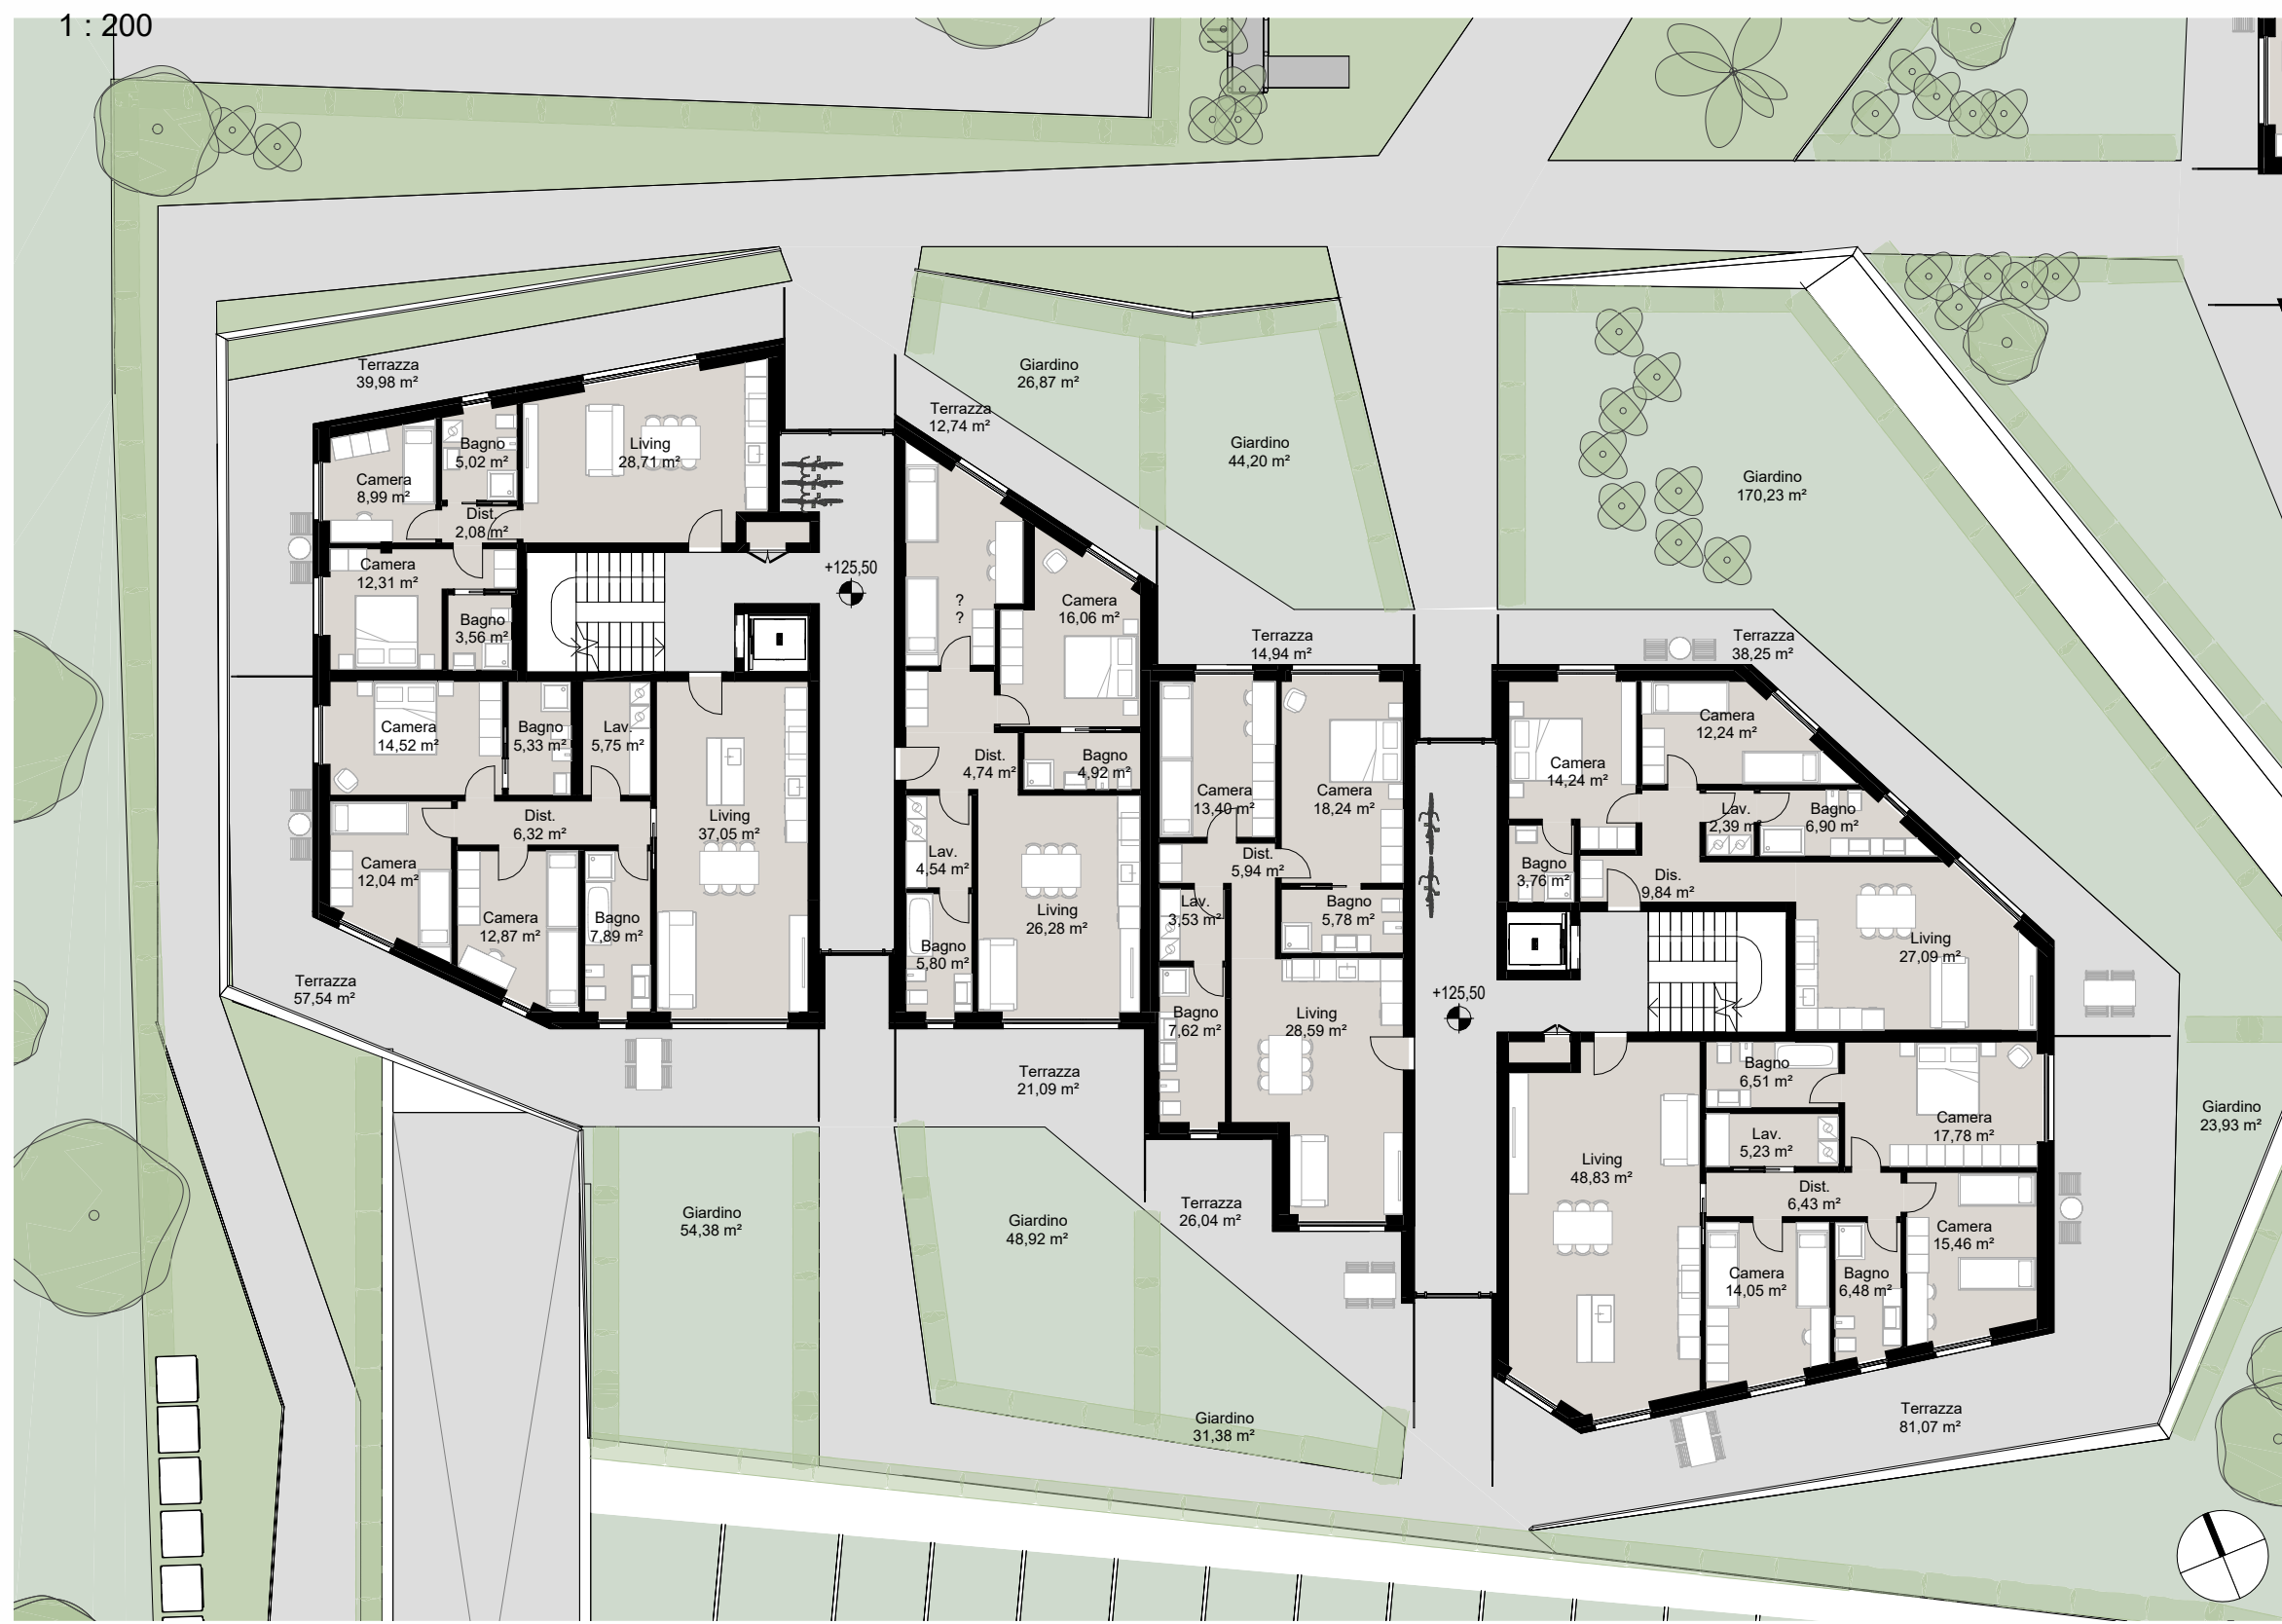

Piano Secondo

1 : 200

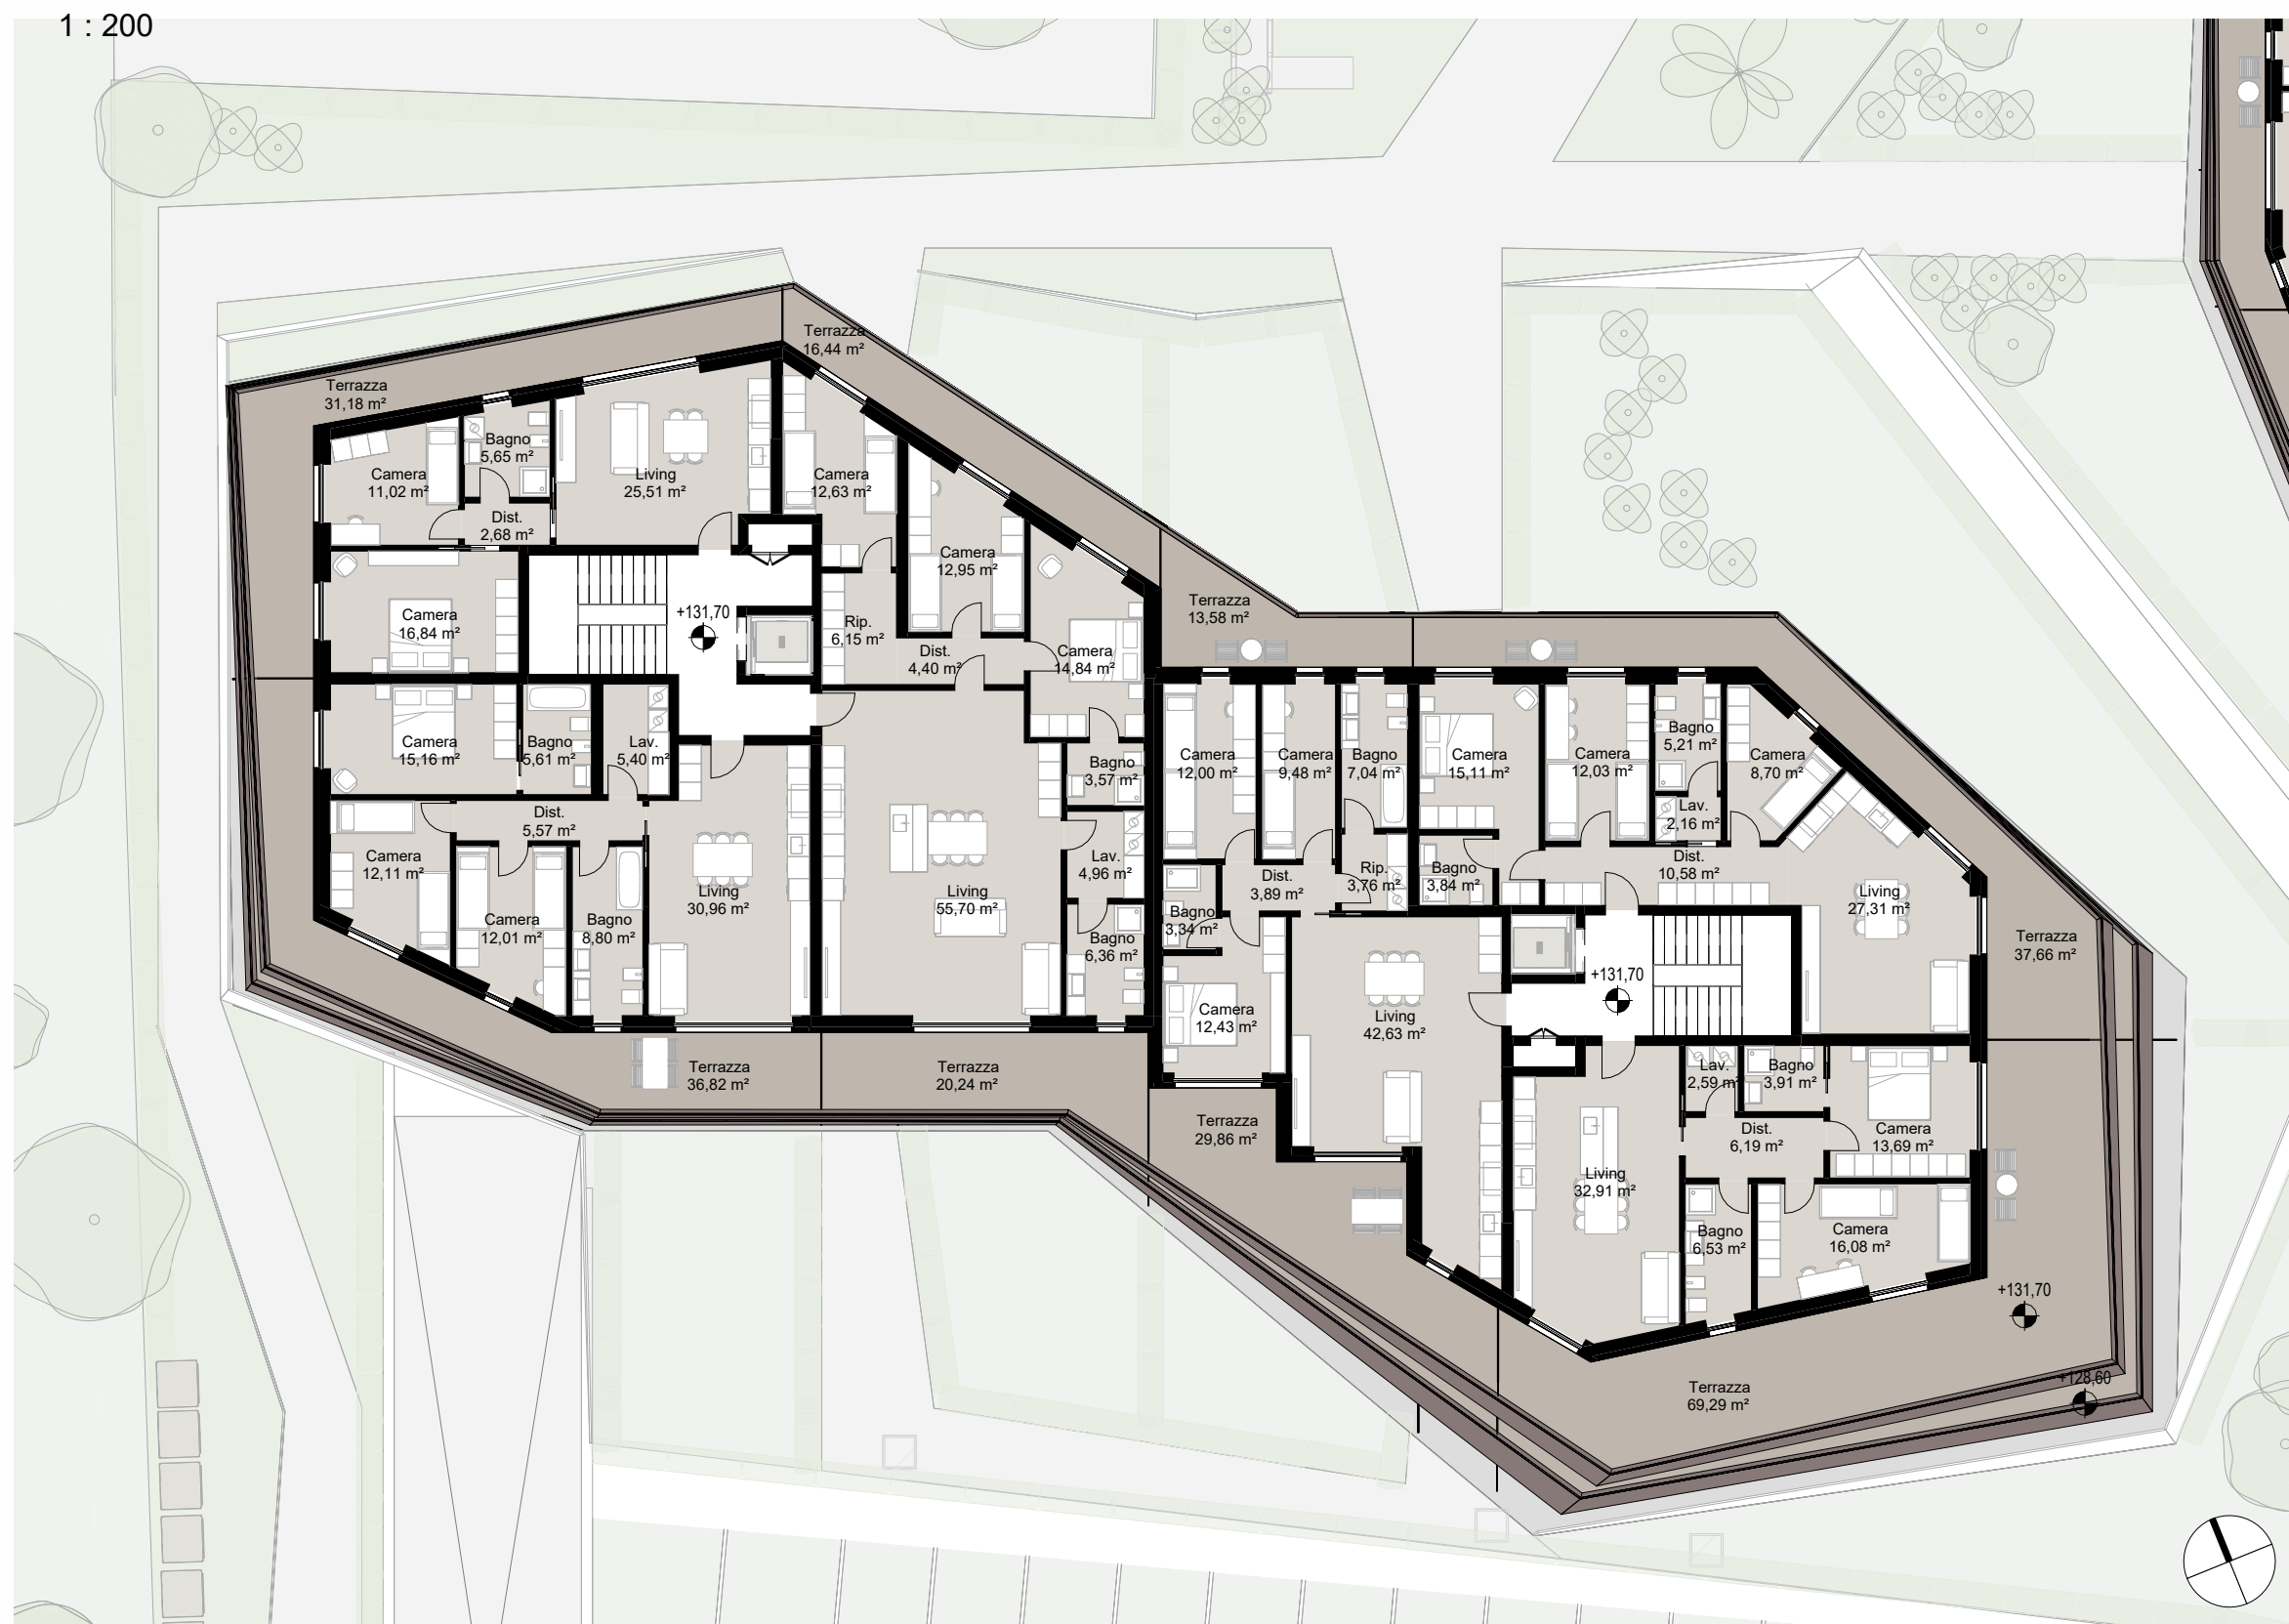


Prospetto NORD

1 : 200




Prospetto SUD

1 : 200

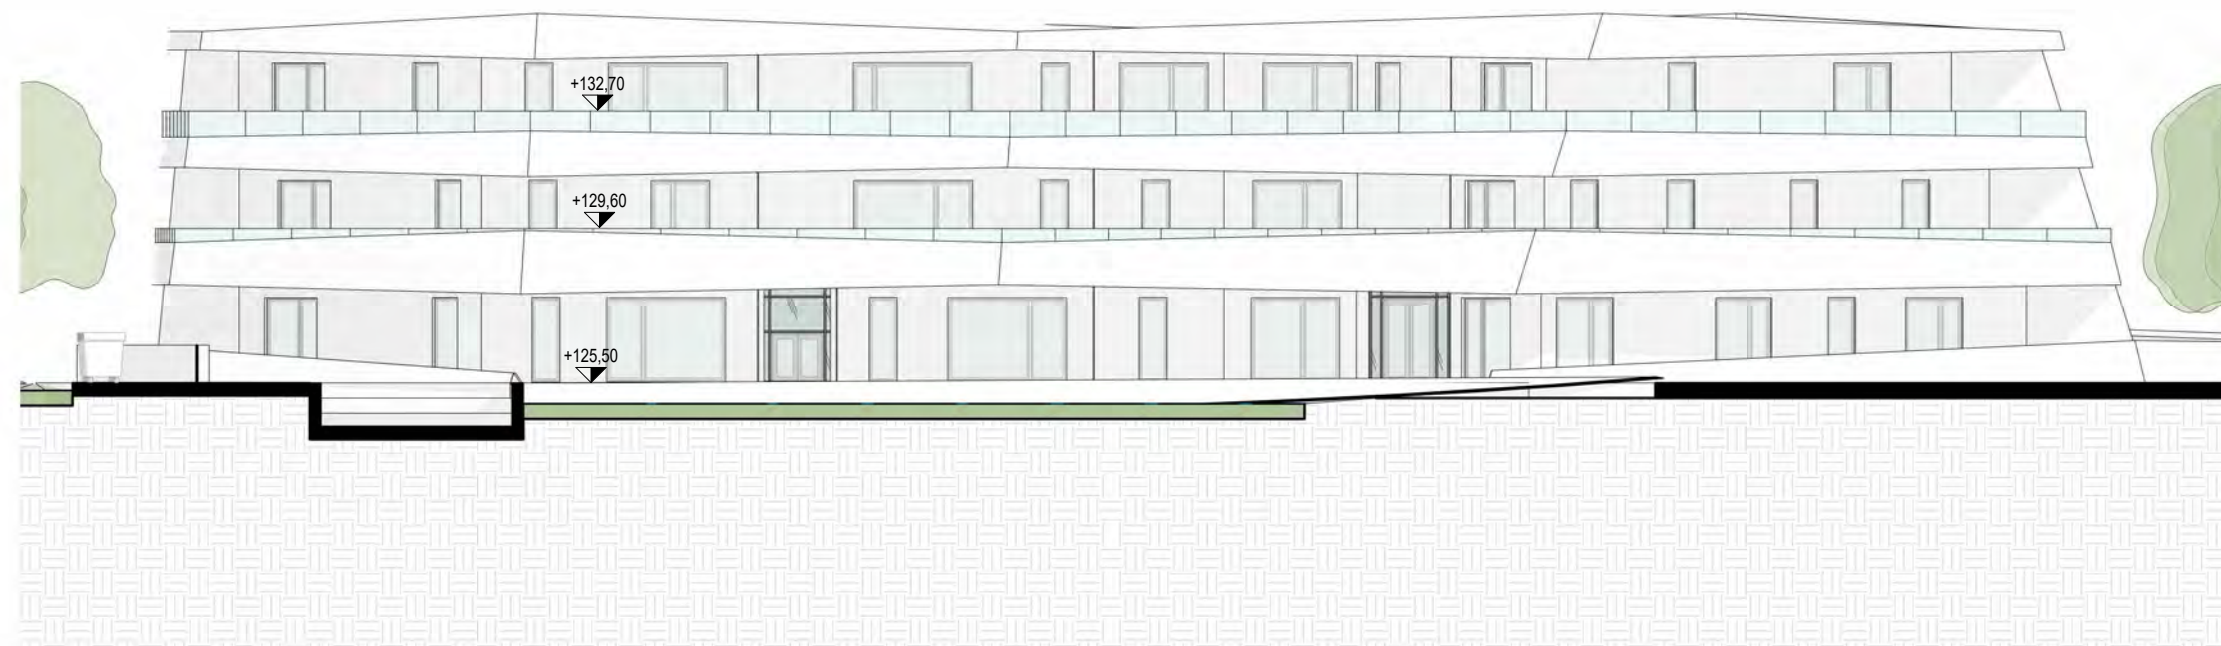


Prospetto EST

1 : 200

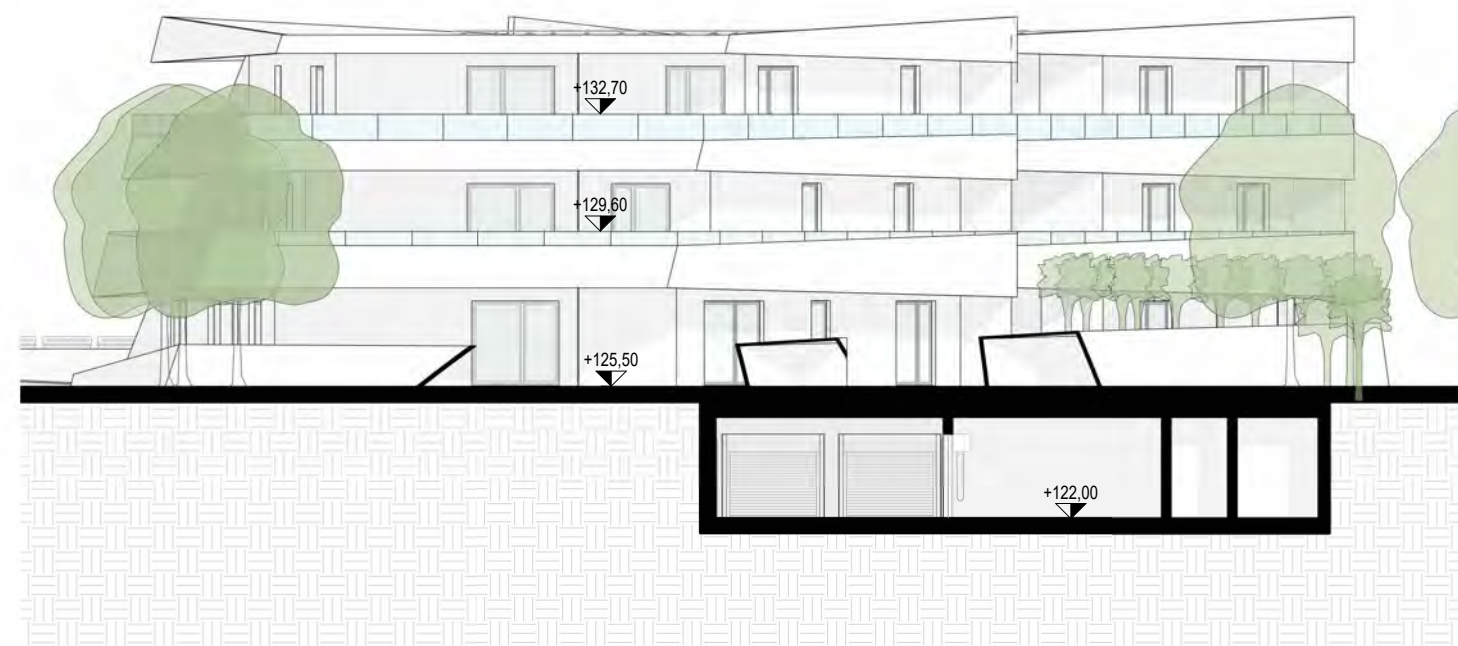


Prospetto OVEST

1 : 200

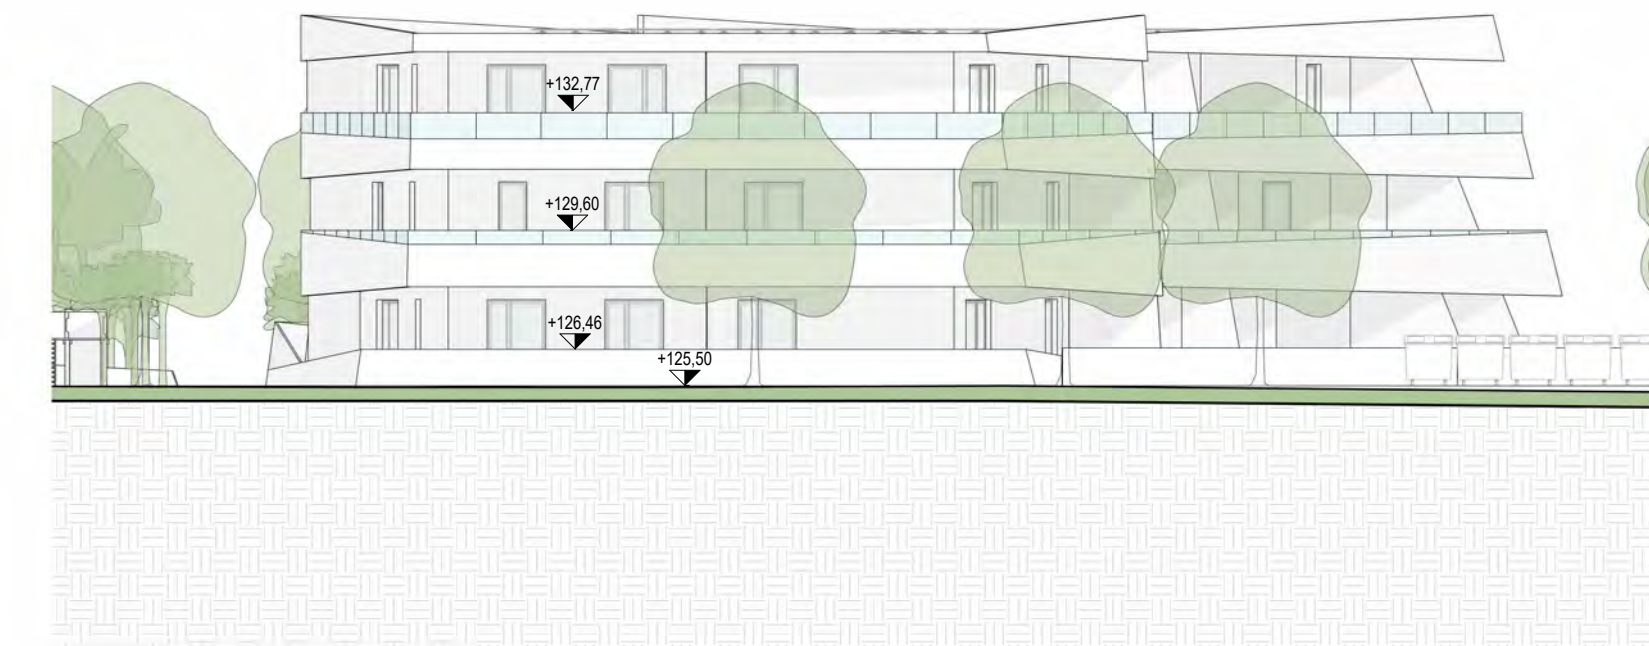

Sezione D1

1 : 200

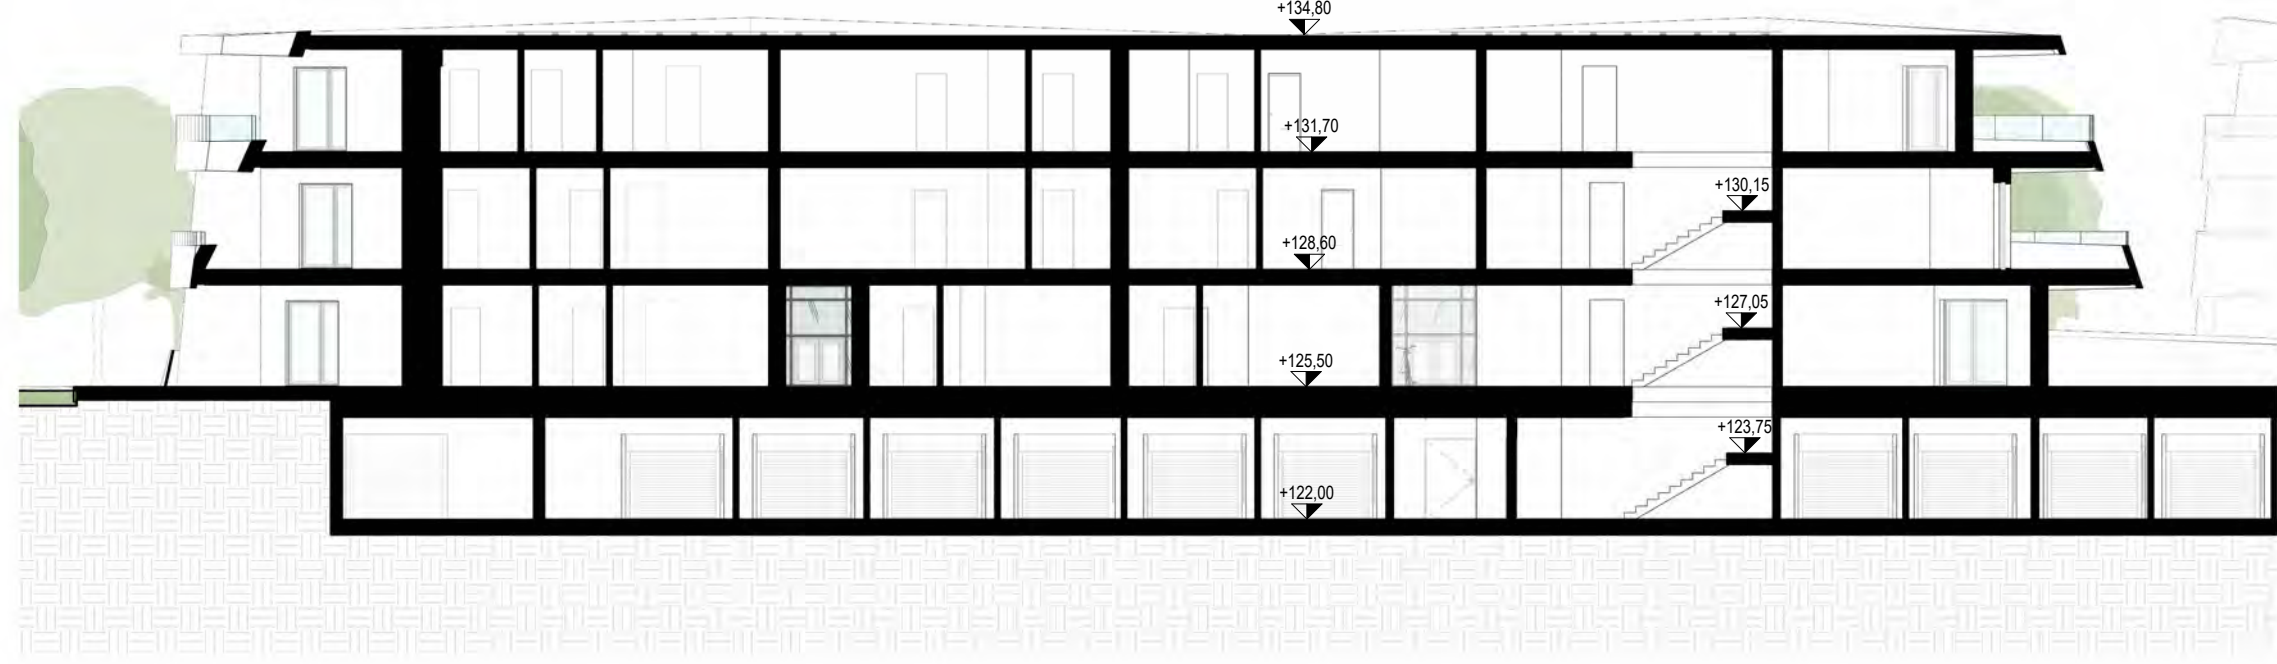


Planimetria - Progetto

1 : 1000



Sezione D2

1 : 200

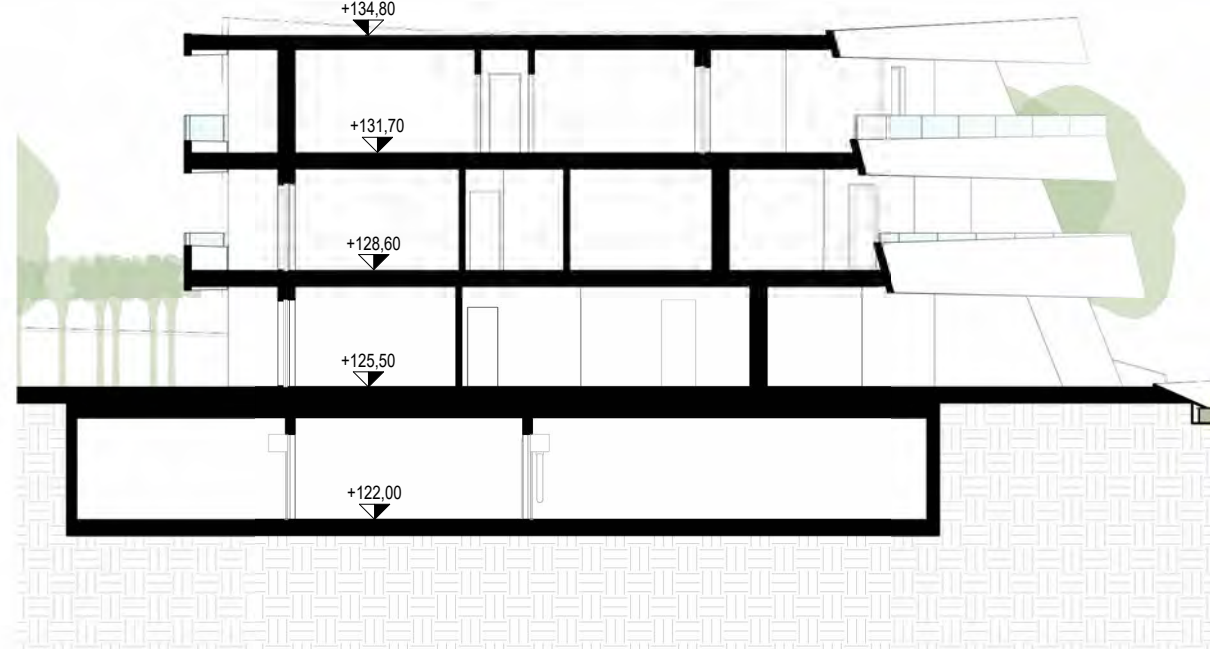

COMMITTENTE PROPRIETARIO: Mak Enterprise Srl

Via Francesco Filos, 19
38015 Lavis (TN)

PIANO ATTUATIVO VIA PASSIRONE,
LOCALITA' S.GIORGIO - ARCO (TN)



C.C. Arco
PP.FF.: 4681, 4682/1, 4682/2, 4683, 4684, 4685, 4686, 1536/1, 1538/1;
PP.EDD.: 862, 1427, 2271, 2351, 2352

PIANO ATTUATIVO AREA RESIDENZIALE

DATA: 28/10/2024	tavole presentazione preliminare	Elaborato n. PA.005D.P
SCALA: Come indicato	Particolari costruttivi e soluzioni - residenza tipo D	

Krej engineering S.r.l.
Via Cornea 11 - 38051 - Arco (TN)
C.F. e P.IVA: 02676410225
Tel. 0464 671137

Direttore Tecnico
Aut. arch. Brunella
Avi

www.krej.it - info@krej.it

TECNICO INCARICATO: Arch. Brunella Avi

ORDINE DEGLI ARCHITETTI
DELLA PROV. DI TRENTO
dott. arch. BRUNELLA AVI
VIA PASIRONE 14/15 - 38015 LAVIS (TN)