

LOTTO RESIDENZIALE C

Piano Interrato

1 : 200



Piano Secondo

1 : 200




Piano Terra

1 : 200




Piano Terzo

1 : 200

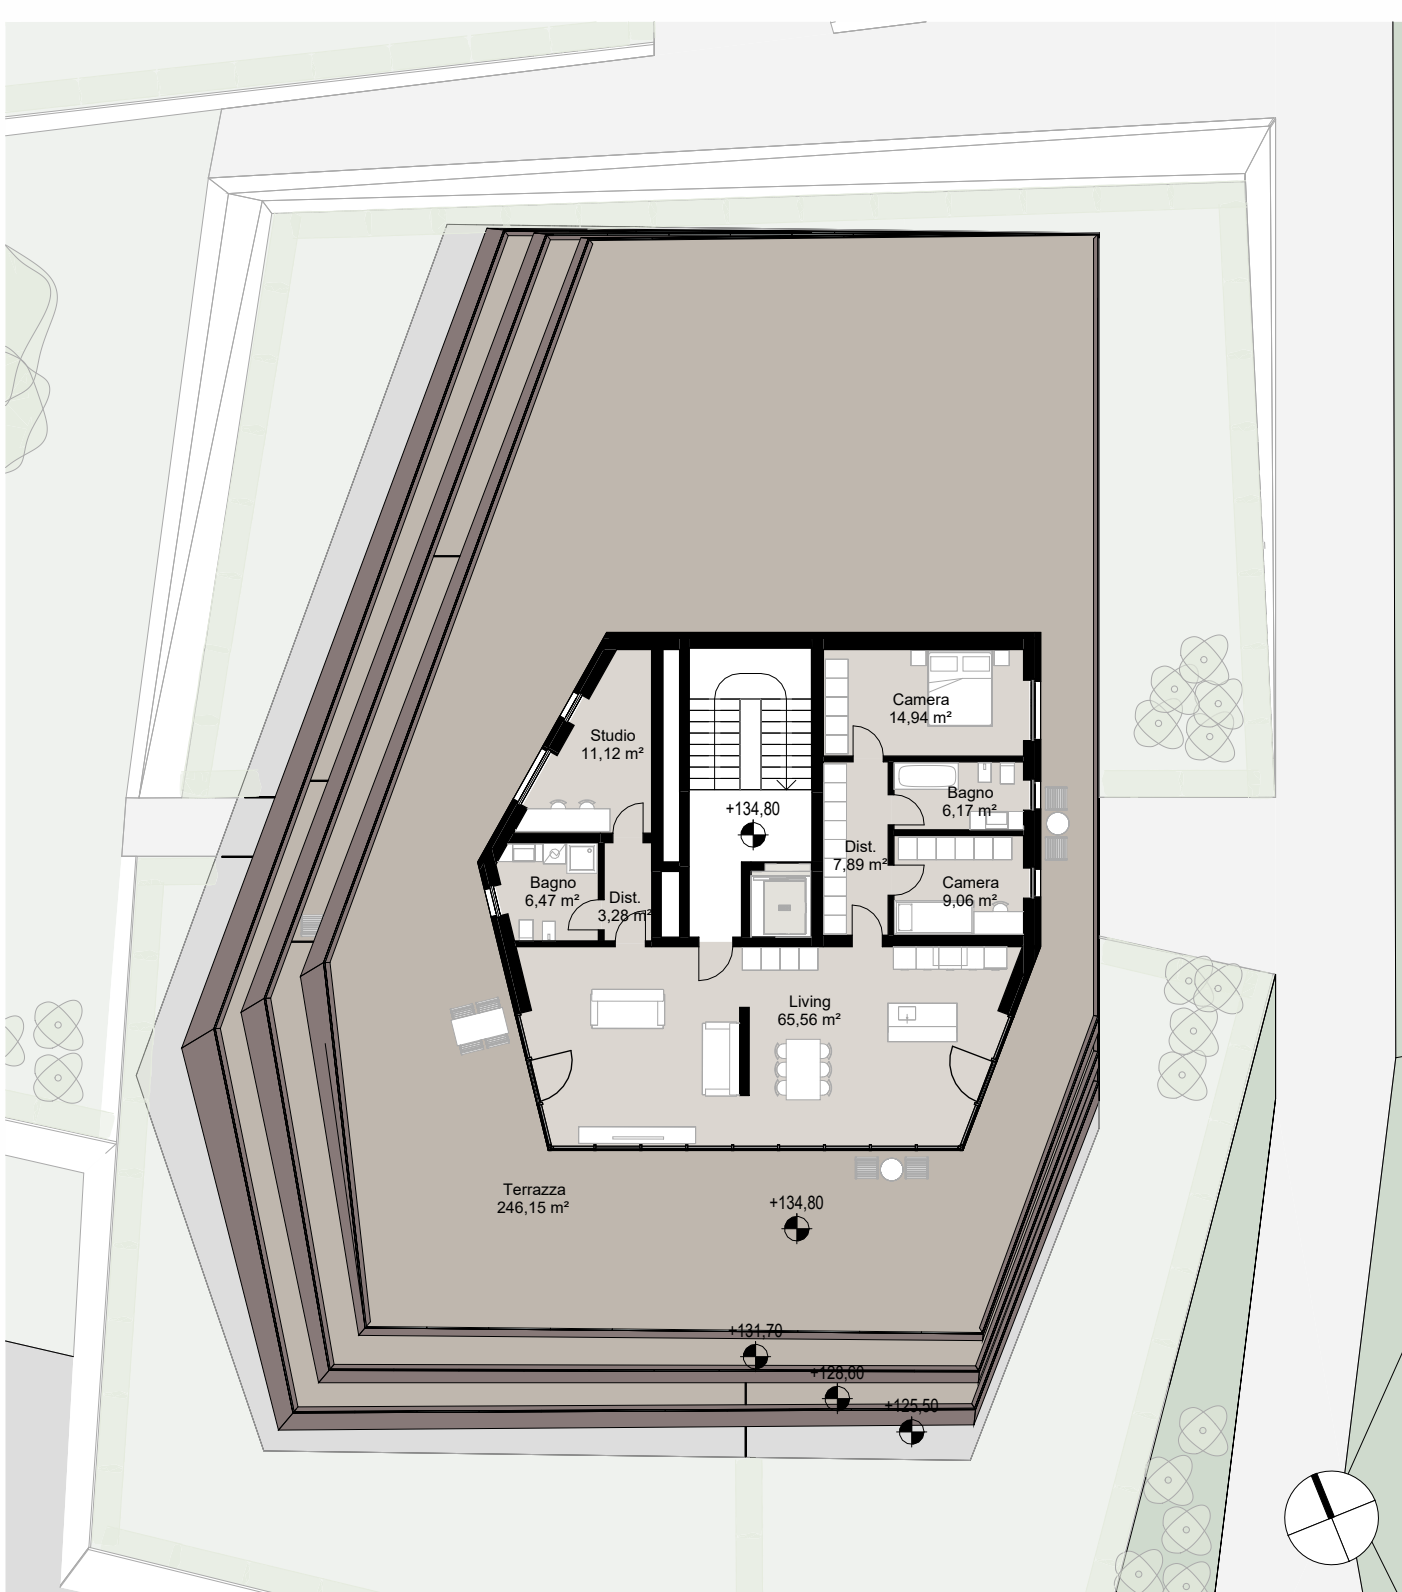


Piano Primo

1 : 200

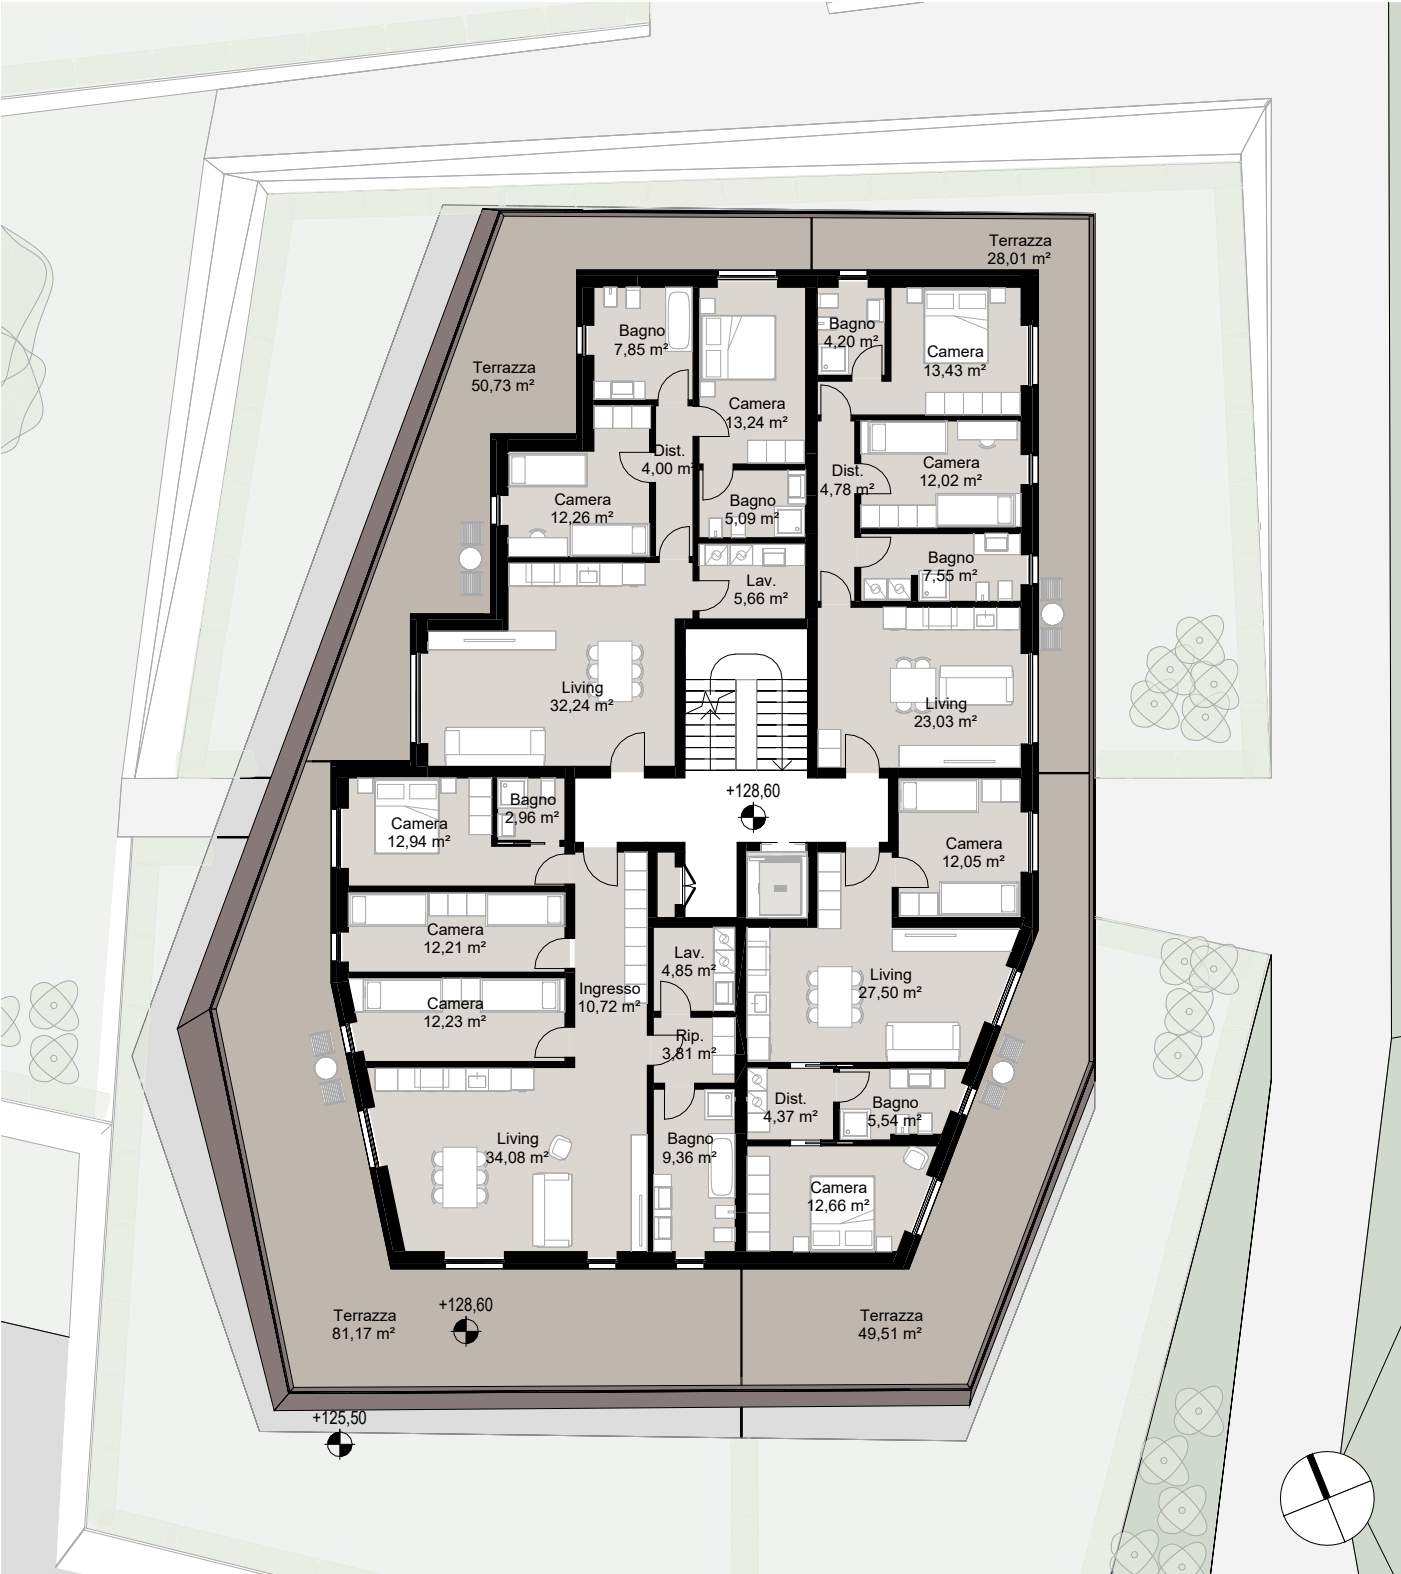


Pianta Copertura

1 : 200

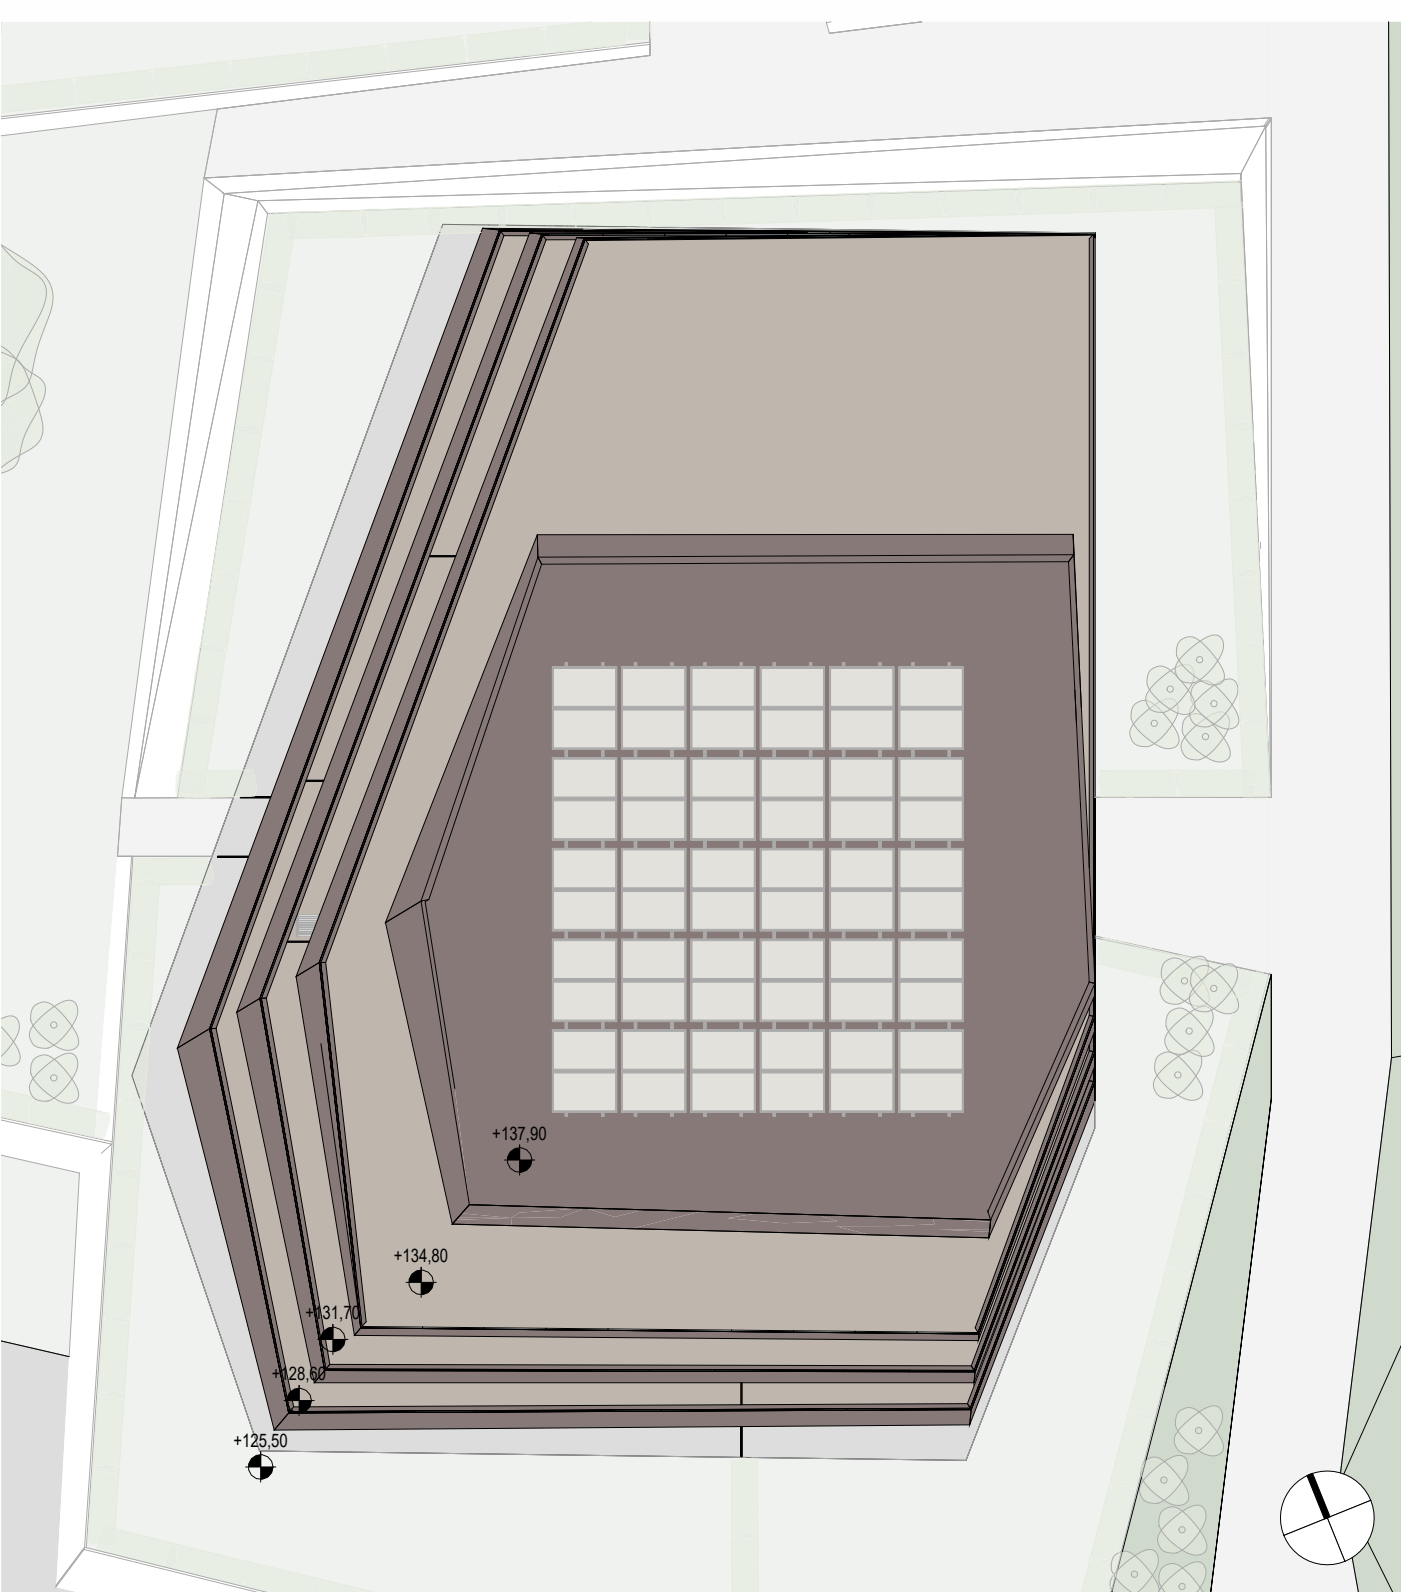


Prospetto NORD

1 : 200

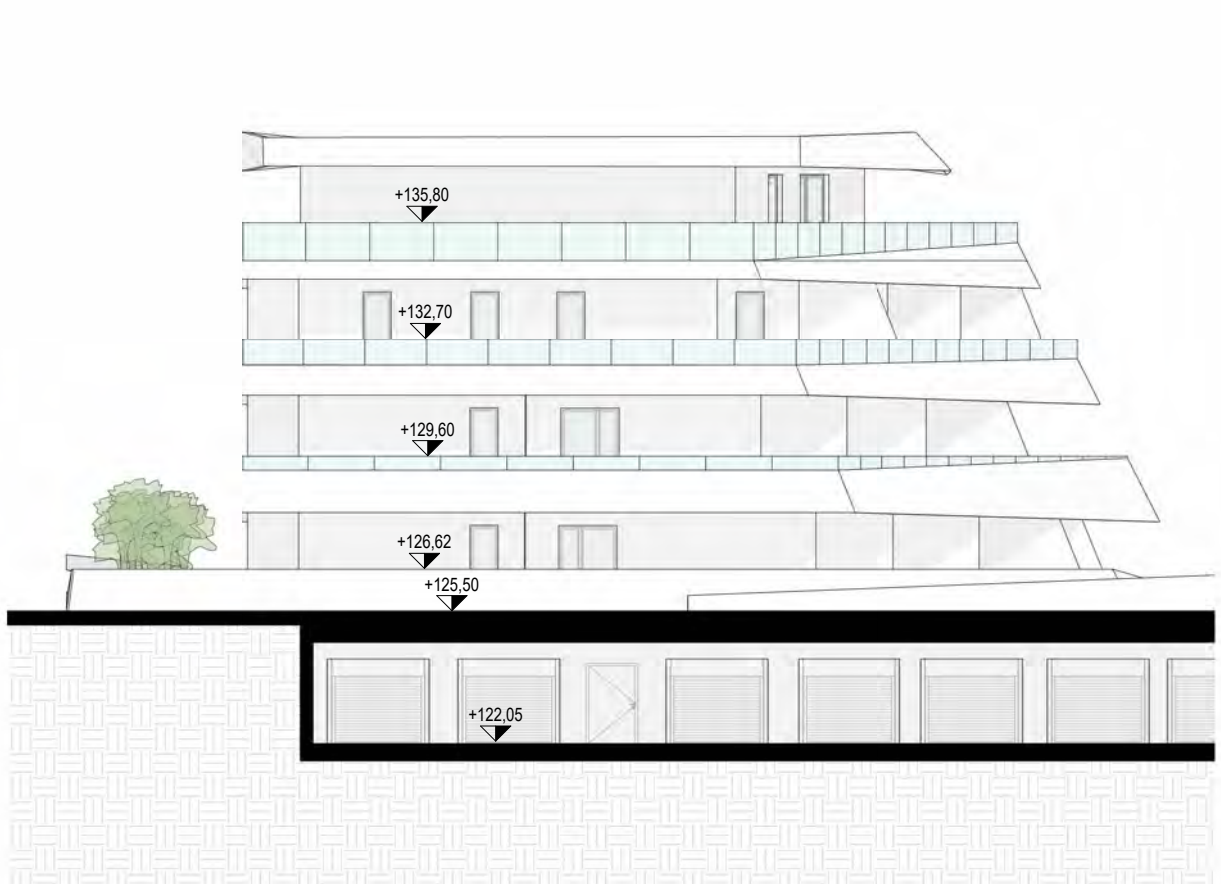

Prospetto SUD

1 : 200

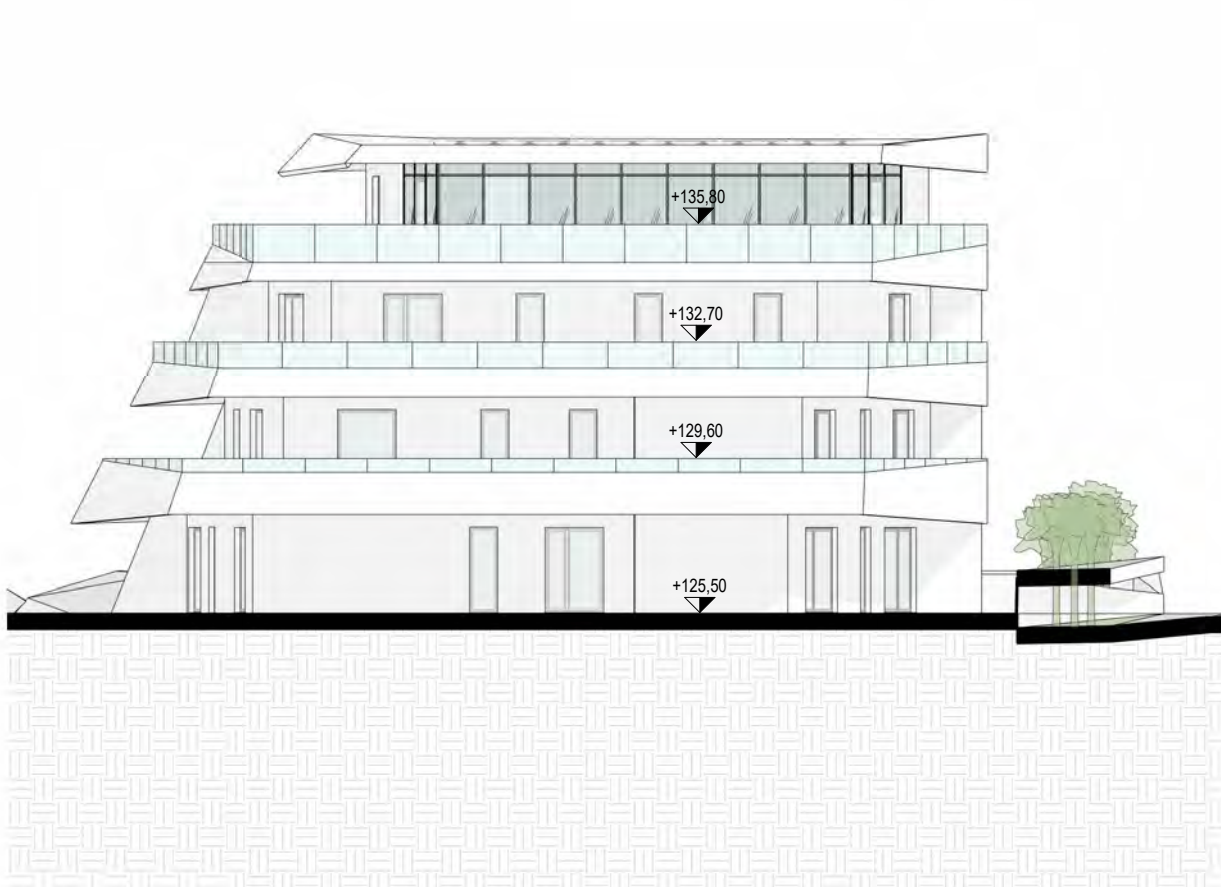


Prospetto EST

1 : 200



Prospetto OVEST

1 : 200

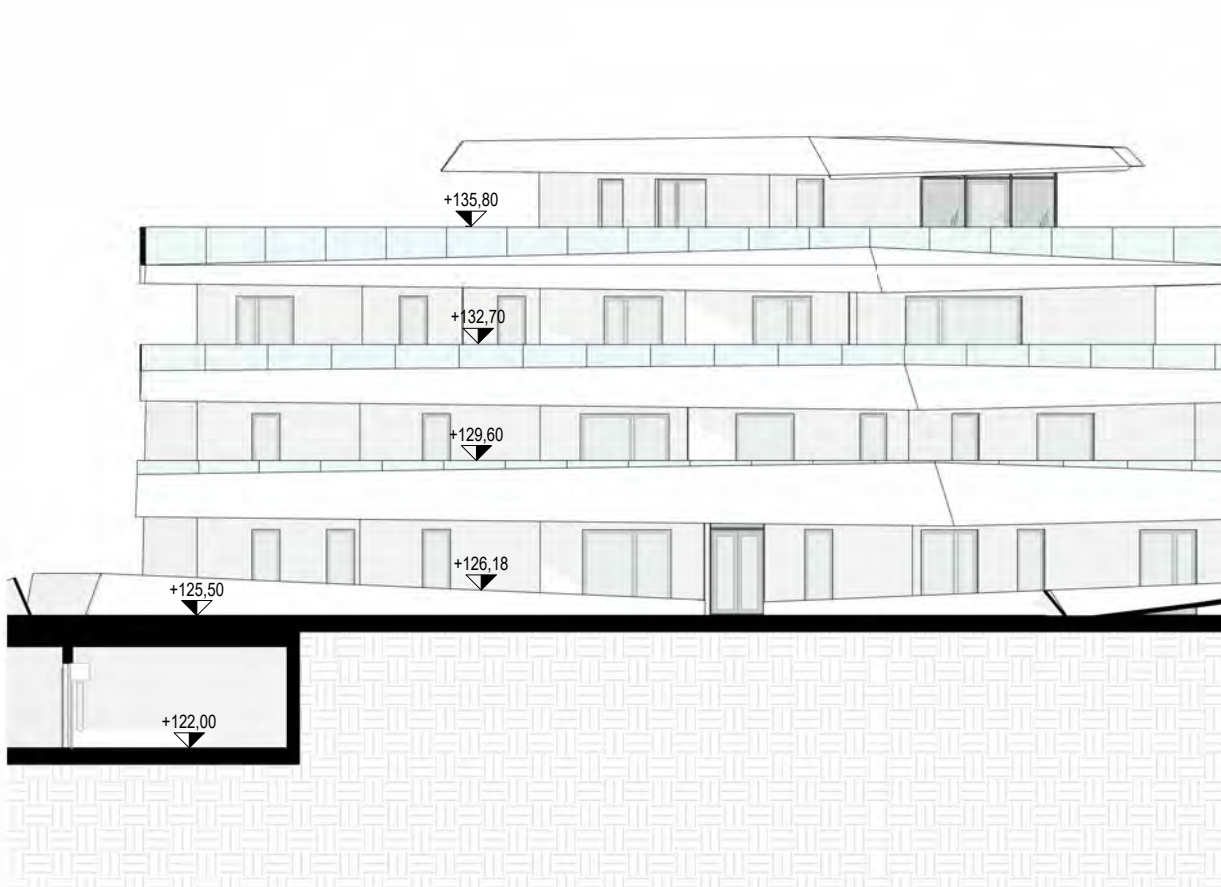


Planimetria - Progetto

1 : 1000




Sezione C1

1 : 200

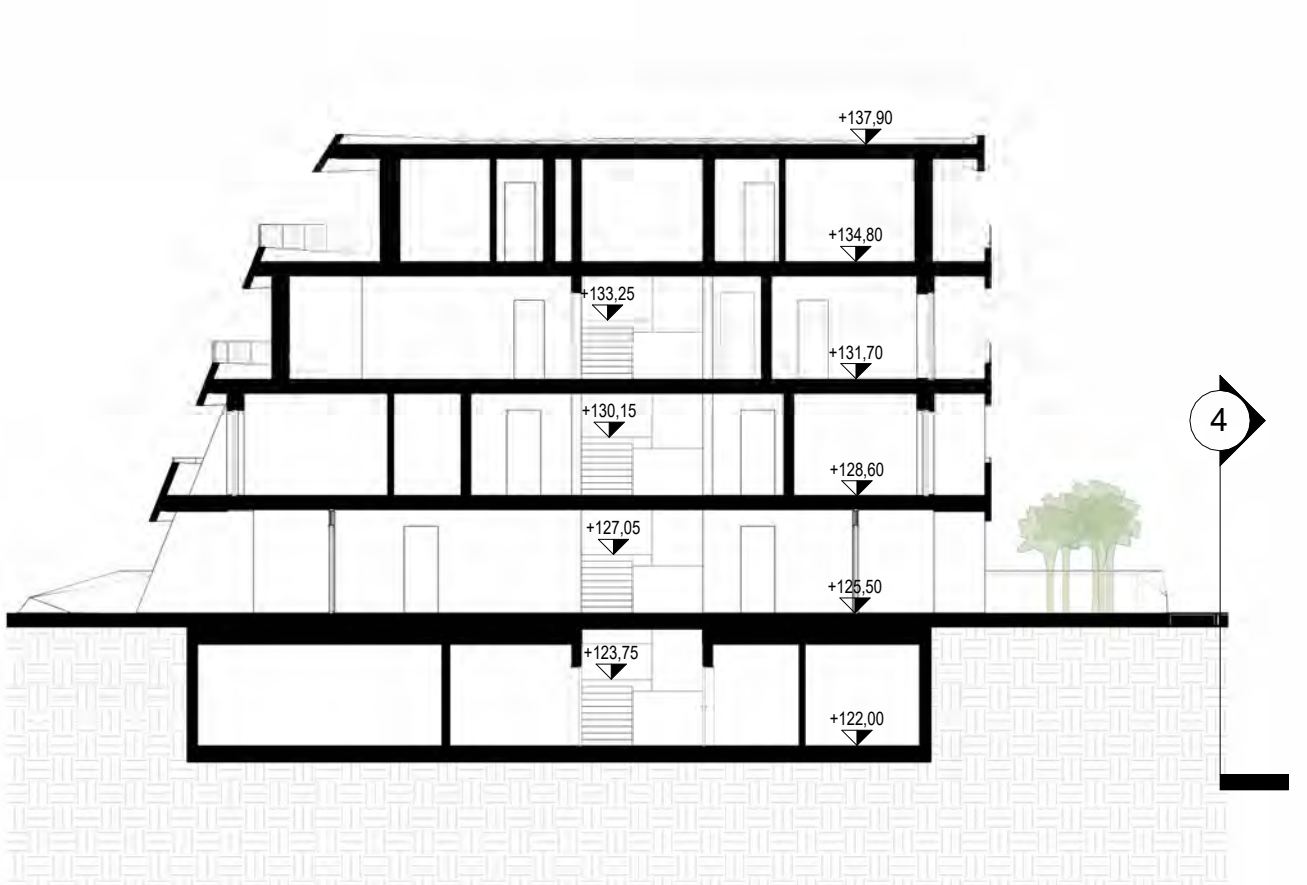

Sezione C2

1 : 200

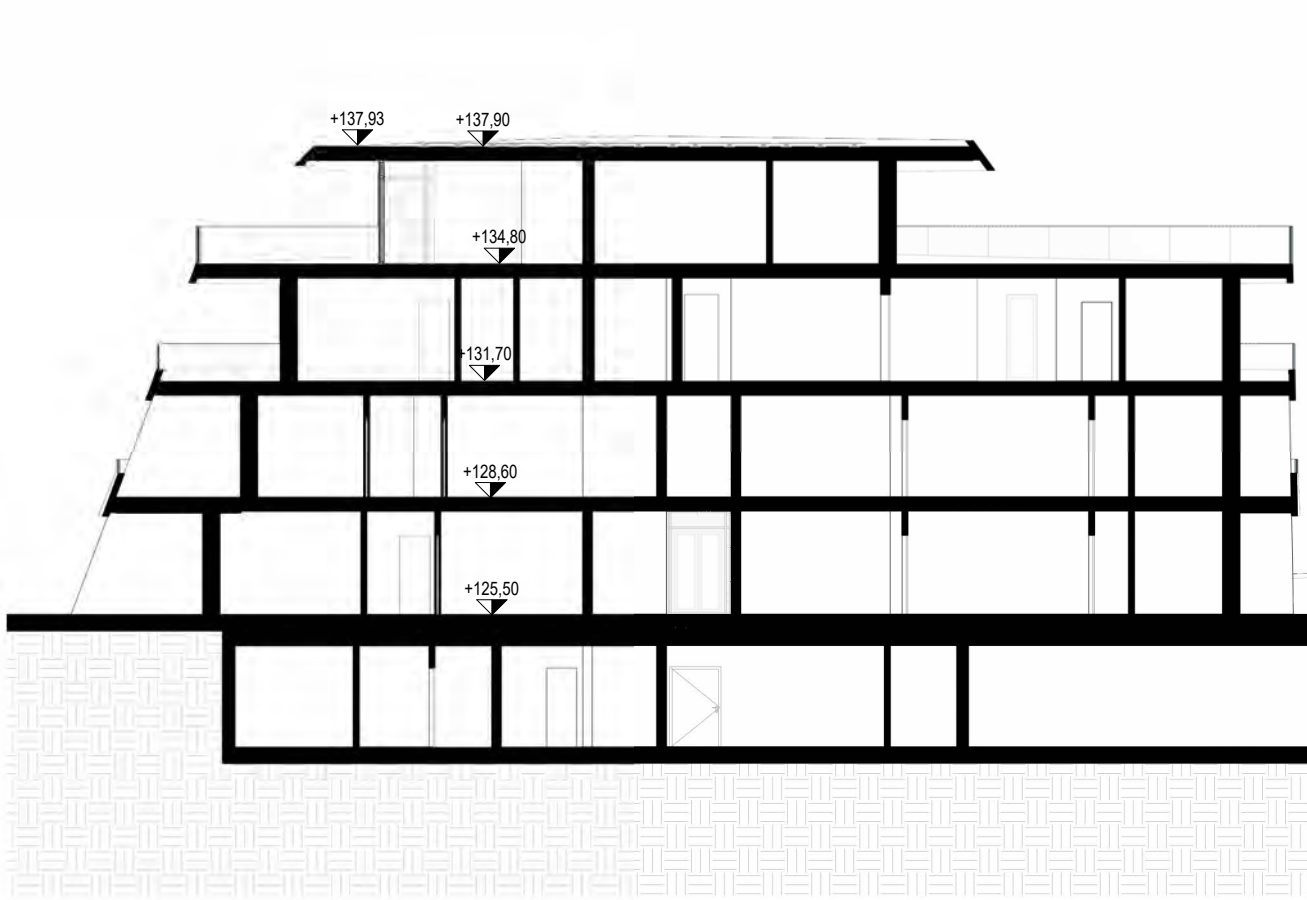

COMMITTENTE PROPRIETARIO: Mak Enterprise Srl

Via Francesco Filiberto, 19
38015 Lavis (TN)

PIANO ATTUATIVO VIA PASSIRONE,
LOCALITA' S.GIORGIO - ARCO (TN)



C.C. Arco
PP.FF.: 4681, 4682/1, 4682/2, 4683, 4684, 4685, 1536/1, 1538/1;
PP.EDD.: 862, 1427, 2271, 2351, 2352

PIANO ATTUATIVO AREA RESIDENZIALE

DATA: 28/10/2024	tavole presentazione preliminare	Elaborato n. PA.005C.P
SCALA: Come indicato	Particolari costruttivi e soluzioni - residenza tipo C	

KREJ engineering S.r.l.
Via Carera, 11 - 38061 - Arco (TN)
C.C.I.A.A. - 1038800
C.F. - P.IVA
00676410226
Tel. 0464 671137

Direttore Tecnico
Avi arch. Brunella
www.krej.it - info@krej.it

TECNICO INCARICATO: Arch. Brunella Avi

ORDINE DEGLI ARCHITETTI
DELLA PROV. DI TRENTO
dott. arch. BRUNELLA AVI
ISCRIZIONE ALBO N° 1559