


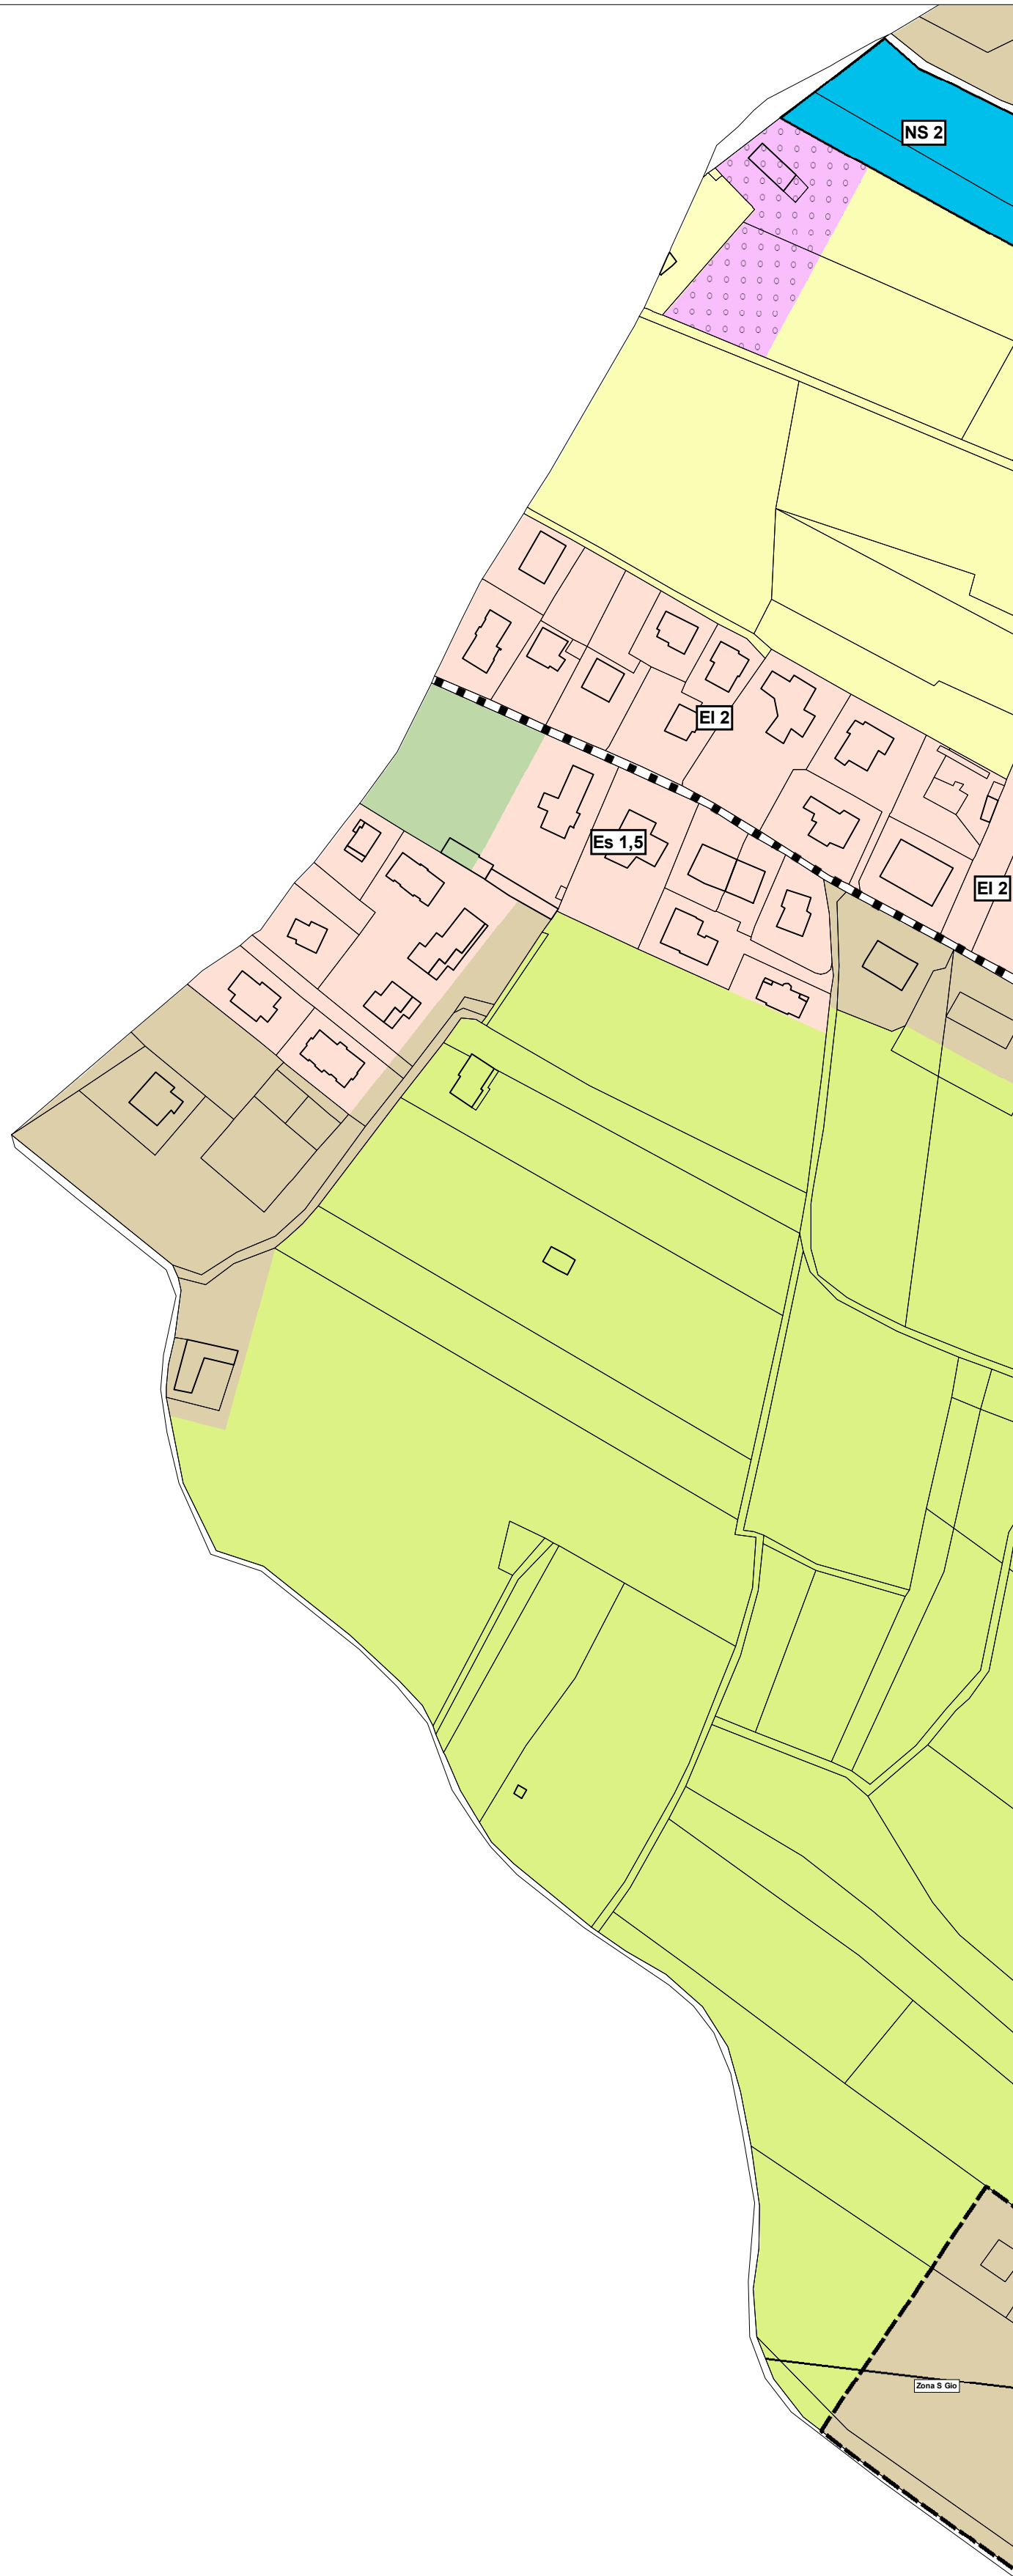

- Art. 10 AREE PER LA RESIDENZA**
- Art.11 Centri Storici
- Art.12 Consolidate
- Art.13 Consolidate speciali
- Art.14-15-16 Completamento
- Art.17 Verde Privato
- Art.14 Es>1,5 Estensive
- Art.15 B>2 Semiestensive
- Art.16 In>2,5 Intensive
- EA Edilizia abitativa
- EP Edilizia popolare

- Art. 18 AREE PER ATTREZZATURE TURISTICHE**
- Art.19 Ricettive ed alberghiere
- Art.20 Campeggi

- Art. 21 AREE PER ATTIVITA' COMMERCIALI**
- Art.21 Aree per attività commerciali

- Art. 30 AREE PER SERVIZI PUBBLICI O DI INTERESSE COLLETTIVO**
- Art.31 Attrezzature pubbliche e di interesse generale
- Art.32 Verde pubblico
- Art.33 Parcheggi pubblici
- Art.34 Cimiteri
- Art.24 Ca Civili ed amministrative
- Art.25 Sc Scolastiche e culturali
- Art.26 Di interesse comune
- Art.27 Ospedaliere, sanitarie ed assistenziali (pubbliche o private)
- Art.28 Sp Sportive (pubbliche o private)

- Art.23 AREE PER ATTIVITA' PRODUTTIVE**
- Art.24-25 Aree produttive
- Art.24 Pr Di interesse provinciale
- Art.25 La Di interesse locale

- Art.27 AREE PER ATTIVITA' ESTRATTIVE**
- Art.27 Cave - miniere
- Art.28 AREE PER DISCARICHE**
- Art.28 Discariche
- Ru Di rifiuti solidi urbani

- Art.29 AREE PER ATTREZZATURE TECNOLOGICHE**
- Art.29 Aree per attrezzature tecnologiche

- Art.35 AREE PER ATTIVITA' SOCIALI PRIVATE**
- Art.35 Aree per attività sociali private

- Art.36 AREE A DEST. AGRICOLA A BOSCO A PASCOLO ED IMPRODUTTIVE**
- Art.37 ZONE AGRICOLE

- Art.38 Agricole provinciali
- Art.39 Agricole di pregio
- Art.40 Agricole locali
- Art.41 Bosco
- Art.42 Pascolo
- Art.43 Improduttive

AREE SOGGETTE A VINCOLI E CAUTELE SPECIALI

- Art.55 di protezione
- Art.56 Corso d'acqua
- Art.57 Lago
- Art.58 Biotopo
- Art.59 Pozzo e sorgenti
- Art.60 Sito archeologico
- Art.61 Contesto paesaggistico
- Art.61 bis Centro Storico
- Art.61 ter Parco Fluviale
- Art.61 quater Ambiti fluviali con valenza bassa
- Art.61 quater Ambiti fluviali con valenza mediocre
- Art.62 Ambientale attiva
- Art.65 Polo servizi
- Art.65 Bene dichiarato di interesse culturale (D. lgs. 42/2004)
- Art.65 Bene dichiarato di interesse culturale (D. lgs. 42/2004)
- Art.65 Vincolo diretto manufatti e siti
- Art.65 Bene sottoposto alle disposizioni art. 12 (D. lgs. 42/2004)
- Art.65 Da sottoporre a verifica di interesse culturale
- Art.37 Zona Lin
- Art.37 Zona S. Gio
- Art.55 di rispetto di
- Art.56 Strada
- Art.57 Cimitero
- Art.58 Depuratore
- Art.59 Elettrdotto
- Art.60 Metanodotto
- Art.54 bis Siti inquinati

PREVISIONI SPECIFICHE DEL PRG

- Art.66 Piani Attuativi
- Art.66 bis Norme speciali
- A fini generali
- A fini speciali
- Di recupero
- Di lottizzazione e piano guida
- Comparto edificatorio
- Programma integrato di intervento


Art. 44 AREE PER LA VIABILITA' E GLI SPAZI PUBBLICI

- Strade
- 1 Categoria
- 2 Categoria
- 3 Categoria
- 4 Categoria
- Locali
- Esistenti
- Da potenziare
- Di progetto
- Svincolo
- Ciclopodriali esistenti
- Ciclopodriali di progetto

SEGNI CONVENZIONALI

- Corsi d'acqua e laghi
- Confine comunale
- Perimetro centri storici
- Variazione indice di fabbricabilità
- Metanodotto
- Elettrdotto

**PIANO REGOLATORE GENERALE
DEL COMUNE DI
ARCO**

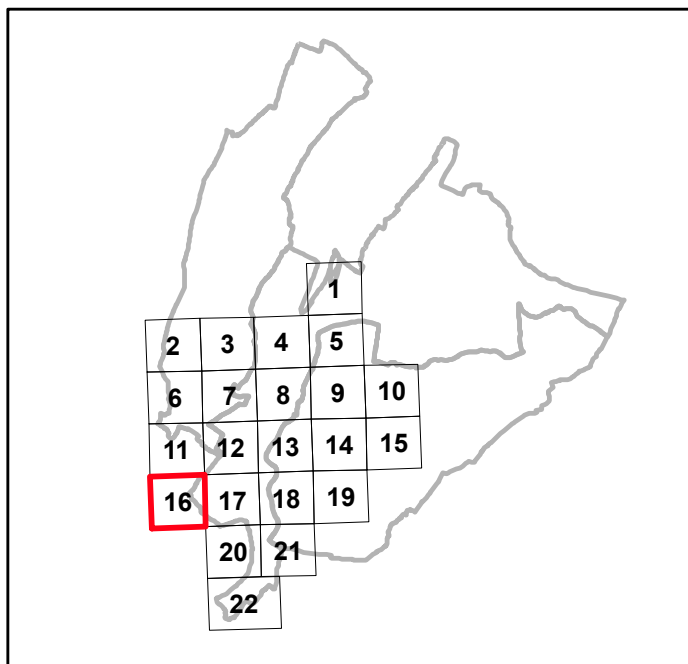

Quadro di unione

**SISTEMA INSEDIATIVO PRODUTTIVO B
SISTEMA INFRASTRUTTURALE C**

APPROVAZIONE DELLA GIUNTA PROVINCIALE
Deliberazione n. 7589 del 6 dicembre 1999
In vigore dal 5 gennaio 2000.

AGGIORNAMENTI
Variante nr.1 alle NTA in vigore dal 5 novembre 2003
Variante nr.2 per OO.PP. in vigore dal 20 novembre 2002
Variante nr. 3 per OO.PP. in vigore dal 19 novembre 2003
Variante di adeguamento variante P.U.P. 2000
Variante nr.4 per OO.PP. in vigore dal 14 marzo 2007
Variante nr. 5 alle N.T.A. in vigore dal 28 giugno 2007
Variante nr. 6 per OO.PP. in vigore dal 16 gennaio 2008
Variante nr. 7 in vigore dal 13 febbraio 2008
Variante nr. 8 alle N.T.A. in vigore dal 24 settembre 2008
Variante per la disciplina commerciale in vigore dal 25 marzo 2009
Variante nr. 9 in vigore del 21 aprile 2010
Variante nr. 10 in vigore dal 7 marzo 2012
Adeguamento art. 34 L.P. 1/2008 in vigore dal 25 agosto 2011
Variante nr. 11 in vigore dal 19 settembre 2012
Variante per l'adeguamento alla L.P. 1/2008 e al nuovo P.U.P. in vigore dal 4 settembre 2013
Variante nr. 12 in vigore dal 15 agosto 2012
Adeguamento art. 34 L.P. 1/2008 in vigore dal 3 maggio 2012
Variante nr. 13 in vigore dal 6 marzo 2013
Variante nr. 14 adottata in prima istanza con D.C.C. 47 del 29 agosto 2013
Adeguamento art. 34 L.P. 1/2008 in vigore dal 16 novembre 2013



AREA TECNICA COMUNALE
Via S. Pietro 1 Arco (TN)
Tel 0464-583640
fax 0464-583631

Dirigente area tecnica: Arch. BIANCA MARIA SIMONCELLI

Ufficio Urbanistica: Ing. FRANCESCA MARZADRO

BC 16

DATA: Novembre 2014

SCALA 1: 2000