



- Art. 10 **AREE PER LA RESIDENZA**
- Art. 11 Centri Storici
- Art. 12 Consolidate
- Art. 13 Consolidate speciali
- Art. 14-15-16 Completamento
- Art. 17 Verde Privato
- Art. 14 Es. 1.5 Estensive
- Art. 15 Es. 2 Semiestensive
- Art. 16 In. 2.5 Intensive
- EA Edilizia abitativa
- EP Edilizia popolare

- Art. 18 **AREE PER ATTREZZATURE TURISTICHE**
- Art. 19 Ricettive ed alberghiere
- Art. 20 Campeggi

- Art. 21 **AREE PER ATTIVITA' COMMERCIALI**
- Art. 21 Aree per attività commerciali

- Art. 30 **AREE PER SERVIZI PUBBLICI O DI INTERESSE COLLETTIVO**
- Art. 31 Attrezzature pubbliche e di interesse generale
- Art. 32 Verde pubblico
- Art. 33 Parcheggi pubblici
- Art. 34 Cimiteri
- Art. 24 Di interesse provinciale
- Art. 25 Di interesse locale
- CA Civili ed amministrative
- Sc Scolastiche e culturali
- IC Di interesse comune
- AsPu Ospedaliere, sanitarie ed assistenziali (pubbliche o private)
- Sp SpPr Sportive (pubbliche o private)
- P Parcheggi pubblici
- Cm Cimiteri

- Art. 23 **AREE PER ATTIVITA' PRODUTTIVE**
- Art. 24-25 Aree produttive
- Art. 24 Di interesse provinciale
- Art. 25 Di interesse locale

- Art. 27 **AREE PER ATTIVITA' ESTRATTIVE**
- Art. 27 Cave - miniere
- Art. 28 **AREE PER DISCARICHE**
- Art. 28 Discariche
- Ru Di rifiuti solidi urbani

- Art. 29 **AREE PER ATTREZZATURE TECNOLOGICHE**
- Art. 29 Aree per attrezzature tecnologiche

- Art. 35 **AREE PER ATTIVITA' SOCIALI PRIVATE**
- Art. 35 Aree per attività sociali private


- Art. 36 **AREE A DEST. AGRICOLA A BOSCO A PASCOLO ED IMPRODUTTIVE**
- Art. 37 ZONE AGRICOLE
- Art. 38 Agricole provinciali
- Art. 39 Agricole di pregio
- Art. 40 Agricole locali
- Art. 41 Bosco
- Art. 42 Pascolo
- Art. 43 Improduttive

- AREE SOGGETTE A VINCOLI E CAUTELE SPECIALI**
- Art. 55 di protezione
- Art. 56 Corso d'acqua
- Art. 57 Lago
- Art. 58 Biotopo
- Art. 59 Pozzo e sorgenti
- Art. 60 Sito archeologico
- Art. 61 Contesto paesaggistico
- Art. 61 bis Centro Storico
- Art. 61 ter Parco Fluviale
- Art. 61 quater Ambiti fluviali con valenza bassa
- Art. 62 Ambiti fluviali con valenza mediocre
- Art. 62 Ambientale attiva
- Art. 62 Polo servizi
- Art. 65 Bene dichiarato di interesse culturale (D. lgs. 42/2004)
- Art. 65 Bene dichiarato di interesse culturale (D. lgs. 42/2004)
- Art. 65 Vincolo diretto manifattili e siti
- Art. 65 Bene sottoposto alle disposizioni art. 12 (D. lgs. 42/2004)
- Art. 65 Da sottoporre a verifica di interesse culturale
- Art. 56 bis Norme speciali
- Art. 57 Zona Lin
- Art. 57 Zona S. Gio
- Art. 55 di rispetto di
- Art. 56 Strada
- Art. 57 Cimitero
- Art. 58 Depuratore
- Art. 59 Elettrodotto
- Art. 60 Metanodotto
- Art. 54 bis Siti inquinati

- PREVISIONI SPECIFICHE DEL PRG**
- Art. 66 Piani Attuativi
- Art. 66 bis Norme speciali
- A fini generali
- A fini speciali
- R Di recupero
- L Di lottizzazione e piano guida
- CE Comparto edificatorio
- I Programma integrato di intervento

- Art. 44 **AREE PER LA VIABILITA' E GLI SPAZI PUBBLICI**
- Art. 44 Strade
- 1 Categoria
- 2 Categoria
- 3 Categoria
- 4 Categoria
- Locali
- Esistenti
- Da potenziare
- Di progetto
- Svincolo
- Ciclopeditoni esistenti
- Ciclopeditoni di progetto
- SEGNI CONVENZIONALI**
- Corsi d'acqua e laghi
- Confine comunale
- Perimetro centri storici
- Variazione indice di fabbricabilità
- Metanodotto
- Elettrodotto

PIANO REGOLATORE GENERALE DEL COMUNE DI ARCO

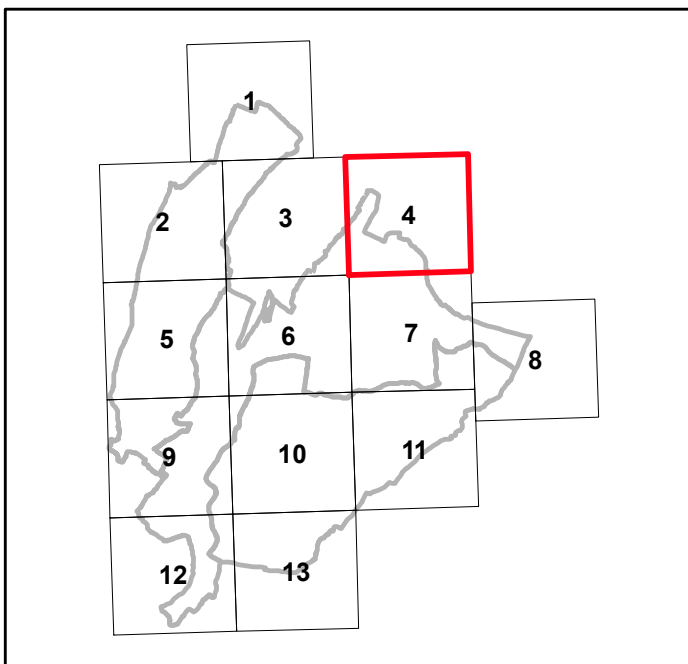

Quadro di unione

SISTEMA INSEDIATIVO PRODUTTIVO B SISTEMA INFRASTRUTTURALE C

APPROVAZIONE DELLA GIUNTA PROVINCIALE
Deliberazione n. 7589 del 6 dicembre 1999
in vigore dal 5 gennaio 2000.

AGGIORNAMENTI
Variante nr.1 alle NTA in vigore dal 5 novembre 2003
Variante nr.2 per OO.PP. in vigore dal 20 novembre 2002
Variante nr. 3 per OO.PP. in vigore dal 19 novembre 2003
Variante di adeguamento variante P.U.P. 2000
Variante nr.4 per OO.PP. in vigore dal 14 marzo 2007
Variante nr. 5 alle N.T.A. in vigore dal 28 giugno 2007
Variante nr. 6 per OO.PP. in vigore dal 16 gennaio 2008
Variante nr. 7 in vigore dal 13 febbraio 2008
Variante nr. 8 alle N.T.A. in vigore dal 24 settembre 2008
Variante per la disciplina commerciale in vigore dal 25 marzo 2009
Variante nr. 9 in vigore dal 21 aprile 2010
Variante nr. 10 in vigore dal 7 marzo 2012
Adeguamento art. 34 L.P. 1/2008 in vigore dal 25 agosto 2011
Variante nr. 11 in vigore dal 19 settembre 2012
Variante per l'adeguamento alla L.P. 1/2008 e al nuovo P.U.P. in vigore dal 4 settembre 2013
Variante nr. 12 in vigore dal 15 agosto 2012
Adeguamento art. 34 L.P. 1/2008 in vigore dal 3 maggio 2012
Variante nr. 13 in vigore dal 6 marzo 2013
Variante nr. 14 adottata in prima istanza con D.C.C. 47 del 29 agosto 2013
Adeguamento art. 34 L.P. 1/2008 in vigore dal 16 novembre 2013



CITTA' DI ARCO

AREA TECNICA COMUNALE
Via S. Pietro 1 Arco (TN)
Tel 0464-583640
fax 0464-583631

Dirigente area tecnica: Arch. BIANCA MARIA SIMONCELLI

Ufficio Urbanistica: Ing. FRANCESCA MARZADRO

BC 4

DATA: Novembre 2014

SCALA 1: 5000