


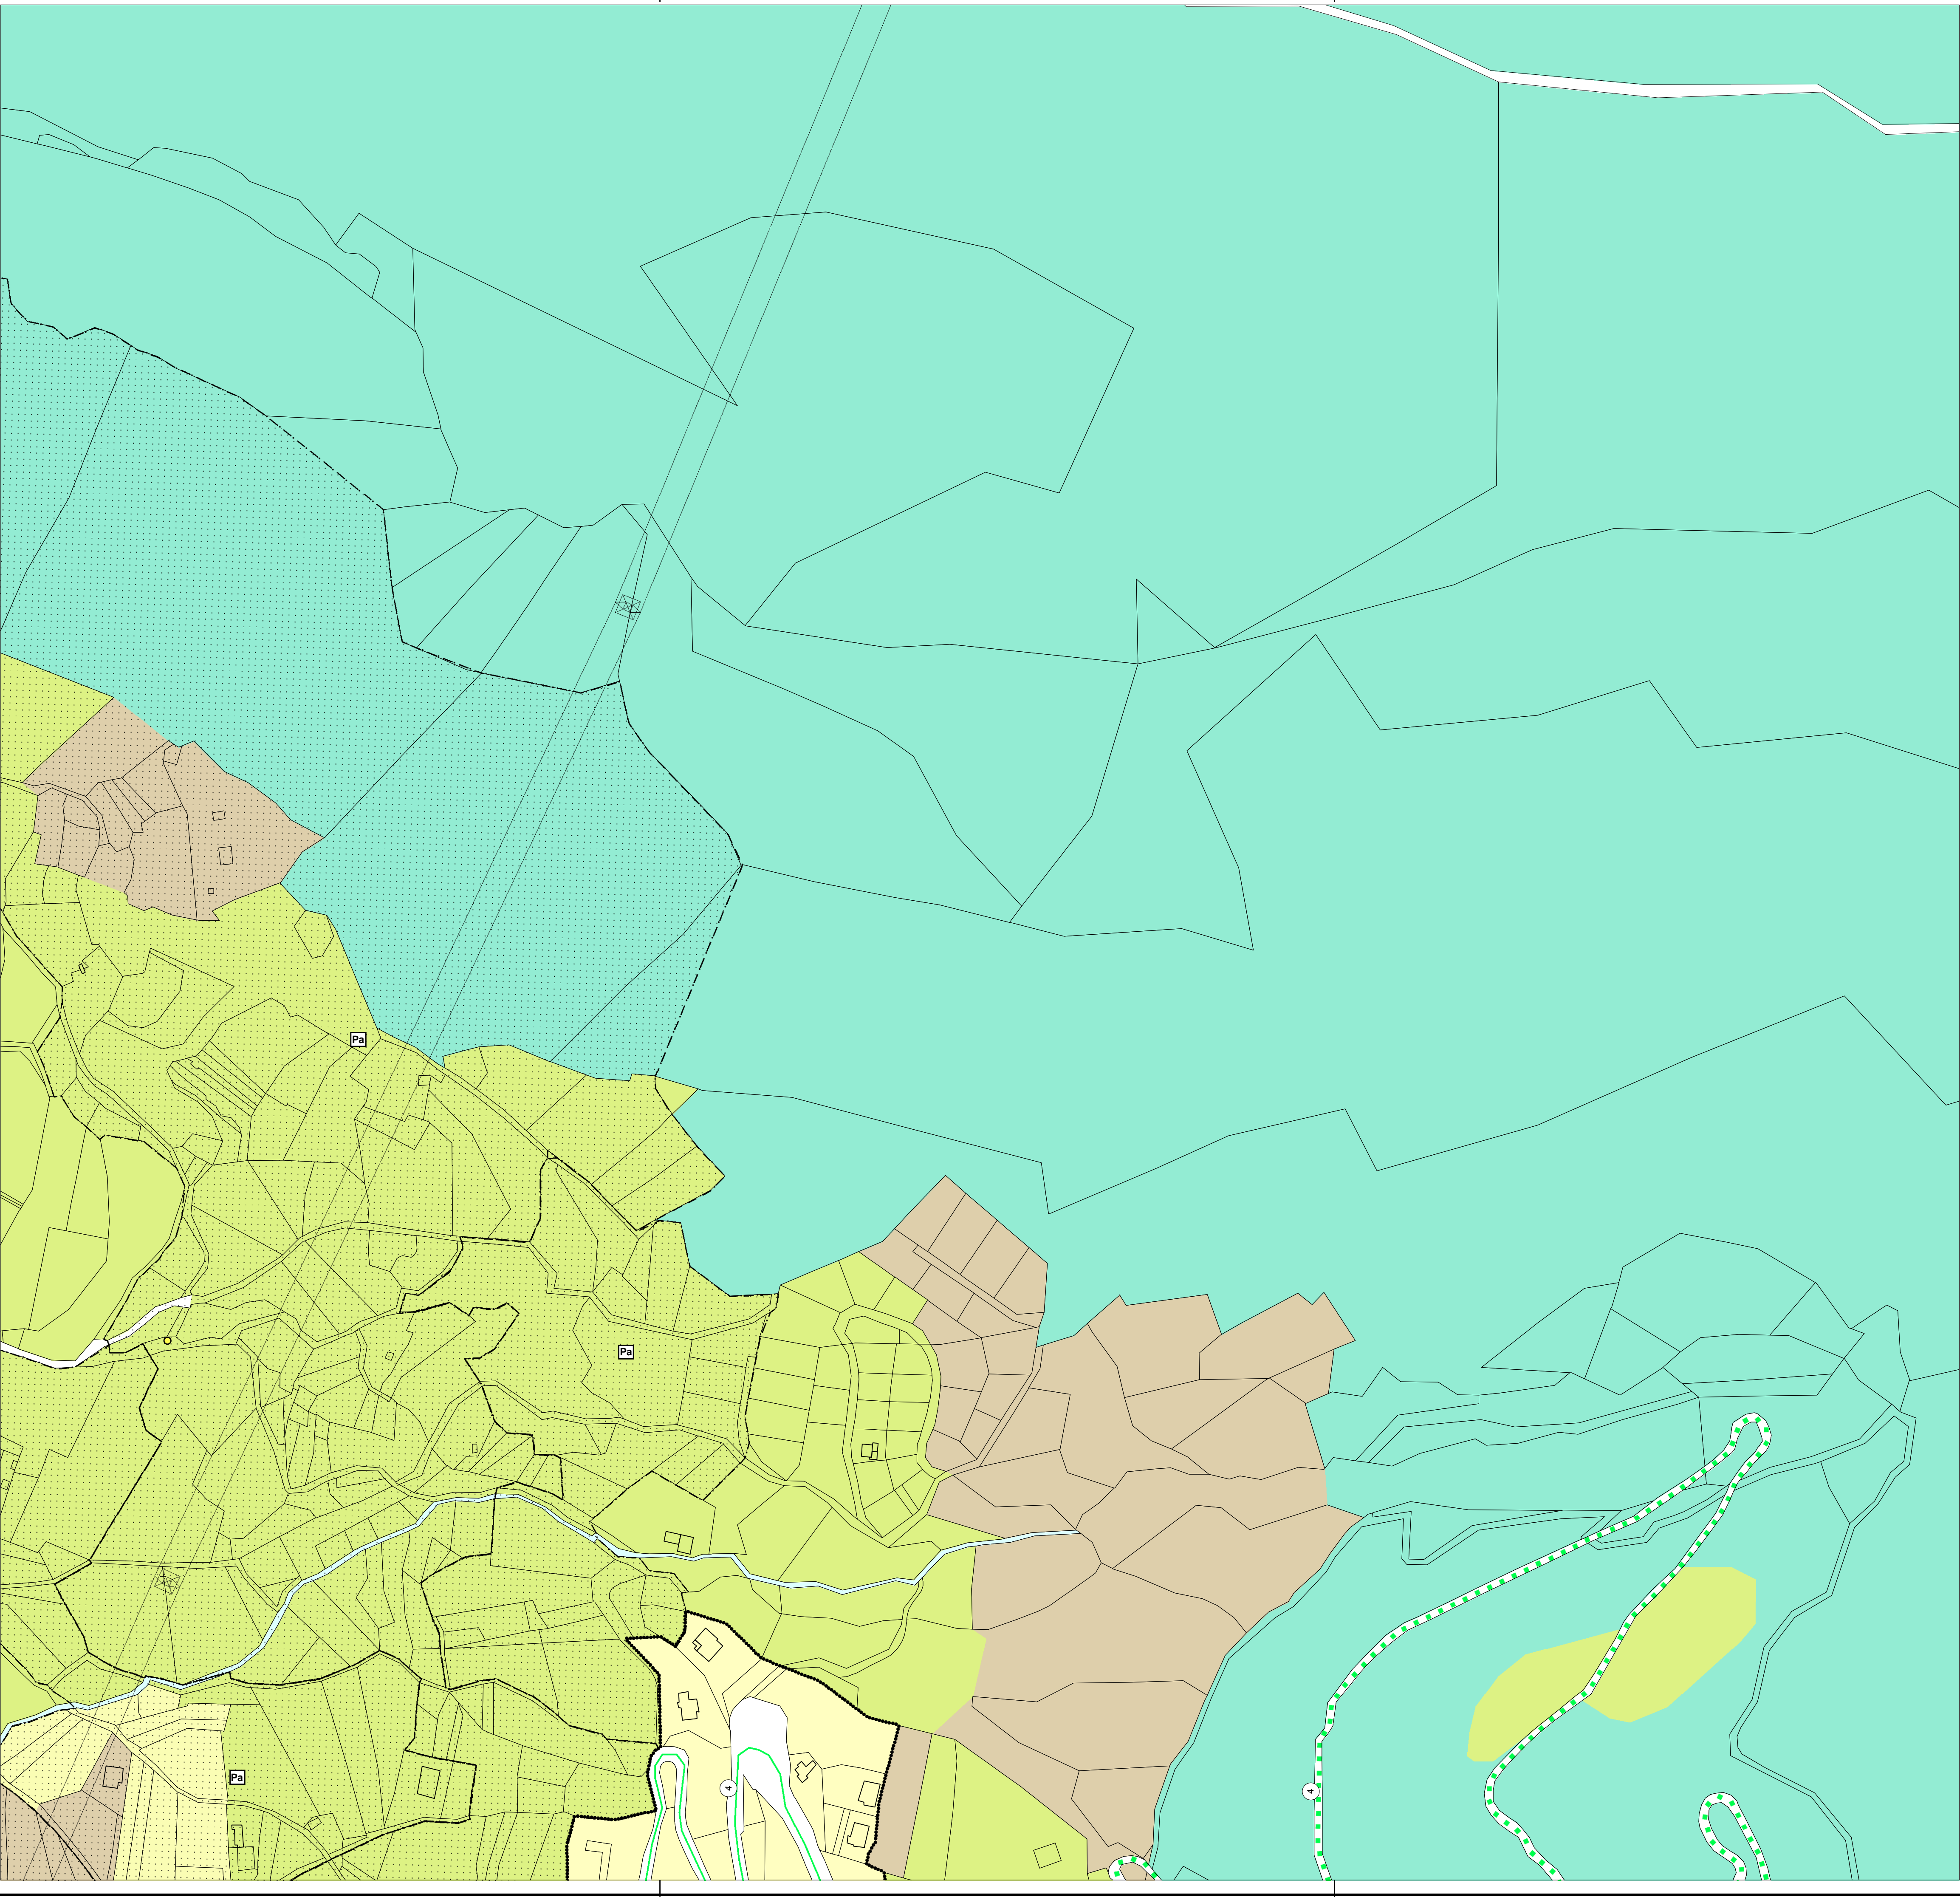

Art. 10 **AREE PER LA RESIDENZA**

Art.11Centri Storici

Art.12Consolidate

Art.13Consolidate speciali

Art.14-15-16Completamento

Art.17Verde Privato

Art.14Es>1.5Estensive

Art.15B.2Semiestensive

Art.16In>2.5Intensive

EAEdilizia abitativa

EPEdilizia popolare

Art. 18 **AREE PER ATTREZZATURE TURISTICHE**

Art.19Ricettive ed alberghiere

Art.20Campeggi

Art. 21 **AREE PER ATTIVITA' COMMERCIALI**

Art.21Aree per attività commerciali

Art. 30 **AREE PER SERVIZI PUBBLICI O DI INTERESSE COLLETTIVO**

Art.31Attrezzature pubbliche e di interesse generale

Art.32Verde pubblico

Art.33Parcheggi pubblici

Art.34Cimiteri

Art.23 **AREE PER ATTIVITA' PRODUTTIVE**

Art.24-25Aree produttive

Art.24PrDi interesse provinciale

Art.25LrDi interesse locale

Art.27 **AREE PER ATTIVITA' ESTRATTIVE**

Art.27Cave - miniere

Art.28 **AREE PER DISCARICHE**

Art.28Discariche

RuDi rifiuti solidi urbani

Art. 29 **AREE PER ATTREZZATURE TECNOLOGICHE**

Art.29Aree per attrezzature tecnologiche

Art. 35 **AREE PER ATTIVITA' SOCIALI PRIVATE**

Art.35Aree per attività sociali private

Art. 36 **AREE A DEST. AGRICOLA A BOSCO A PASCOLO ED IMPRODUTTIVE**

Art.37ZONE AGRICOLE

Art.38Agricole provinciali

Art.39Agricole di pregio

Art.40Agricole locali

Art.41Bosco

Art.42Pascolo

Art.43Improduttive

AREE SOGGETTE A VINCOLI E CAUTELE SPECIALI

Art.55di protezione

Art.56AsCorso d'acqua

Art.57LaLago

Art.58BtBiotope

Art.59SoPozzo e sorgenti

Art.60ArSito archeologico

Art.61PaContesto paesaggistico

Art.61 bisStCentro Storico

Art.61 terPrParco Fluviale

Art.61 quaterAmbiti fluviali con valenza bassa

Art.61 quaterAmbiti fluviali con valenza medio-c

Art.62Ambientale attiva

Art.62Polo servizi

Art.65Bene dichiarato di interesse culturale (D. lgs. 42/2004)

Art.65Bene dichiarato di interesse culturale (D. lgs. 42/2004)

Art.65Vincolo diretto manifatturi e siti

Art.65Bene sottoposto alle disposizioni art. 12 (D. lgs. 42/2004)

Art.65Da sottoporre a verifica di interesse culturale

Art.37Zona Lin

Art.37Zona S. Gio

Art.55di rispetto di

Art.56Strada

Art.57Cimitero

Art.58Depuratore

Art.59Elettrodotto

Art.60Metanodotto

Art.54 bisSiti inquinati

PREVISIONI SPECIFICHE DEL PRG

Art.66Piani Attuativi

Art.66 bisNorme speciali

Art.44 **AREE PER LA VIABILITA' E GLI SPAZI PUBBLICI**

Art.44Segni convenzionali

PIANO REGOLATORE GENERALE
DEL COMUNE DI
ARCO

Quadro di unione

SISTEMA INSEDIATIVO PRODUTTIVO B
SISTEMA INFRASTRUTTURALE C

APPROVAZIONE DELLA GIUNTA PROVINCIALE
Deliberazione n. 7589 del 6 dicembre 1999
In vigore dal 5 gennaio 2000.

AGGIORNAMENTI
Variante nr.1 alle NTA in vigore dal 5 novembre 2003
Variante nr.2 per OO.PP. in vigore dal 20 novembre 2002
Variante nr.3 per OO.PP. in vigore dal 19 novembre 2003
Variante di adeguamento variante P.U.P. 2000
Variante nr.4 per OO.PP. in vigore dal 14 marzo 2007
Variante nr.5 alle N.T.A. in vigore dal 28 giugno 2007
Variante nr.6 per OO.PP. in vigore dal 16 gennaio 2008
Variante nr.7 in vigore dal 13 febbraio 2008
Variante nr.8 alle N.T.A. in vigore dal 24 settembre 2008
Variante per la disciplina commerciale in vigore dal 25 marzo 2009
Variante nr.9 in vigore dal 21 aprile 2010
Variante nr.10 in vigore dal 7 marzo 2012
Adeguamento art. 34 L.P. 1/2008 in vigore dal 25 agosto 2011
Variante nr.11 in vigore dal 19 settembre 2012
Variante per l'adeguamento alla L.P. 1/2008 e al nuovo P.U.P. in vigore dal 4 settembre 2013
Variante nr.12 in vigore dal 15 agosto 2012
Adeguamento art. 34 L.P. 1/2008 in vigore dal 3 maggio 2012
Variante nr.13 in vigore dal 6 marzo 2013
Variante nr.14 adottata in prima istanza con D.C.C. 47 del 29 agosto 2013
Adeguamento art. 34 L.P. 1/2008 in vigore dal 16 novembre 2013

CITTA' DI ARCO

AREA TECNICA COMUNALE
Via S. Pietro 1 Arco (TN)
Tel 0464-583640
fax 0464-583631

Dirigente area tecnica: Arch. BIANCA MARIA SIMONCELLI

Ufficio Urbanistica: Ing. FRANCESCA MARZADRO

BC10

DATA: Novembre 2014

SCALA 1: 2000