


PIANO REGOLATORE GENERALE DEL COMUNE DI

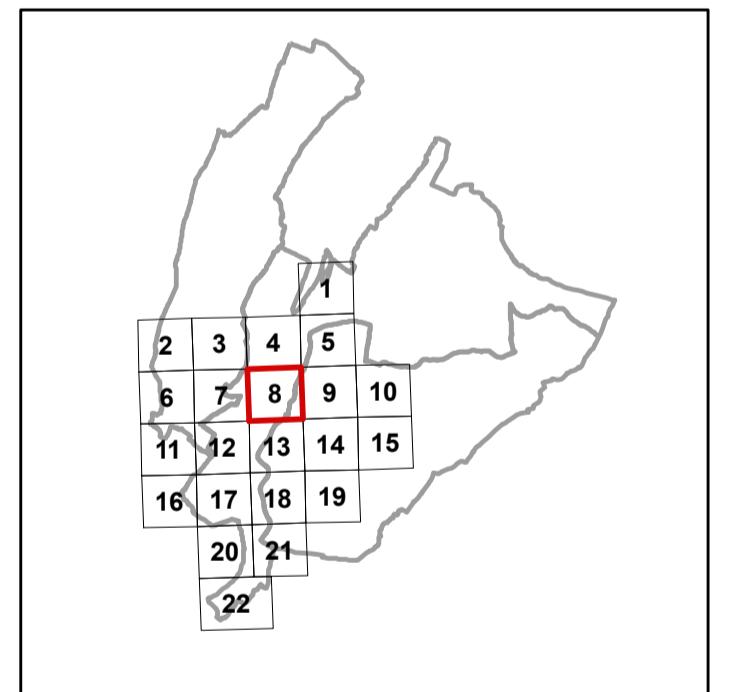

Quadro di unione

SISTEMA INSEDIATIVO PRODUTTIVO B SISTEMA INFRASTRUTTURALE C

APPROVAZIONE DELLA GIUNTA PROVINCIALE
Deliberazione n. 7589 del 6 dicembre 1999
In vigore dal 5 gennaio 2000.

Dirigente agricoltorica: Arb. BIANCA MARIA SIMONCELLI

Ufficio Urbanistica: Dott. Urb. NADIA MARZARI

BC 8

DATA: agg. gennaio 2020

SCALA 1: 2000