


**PIANO REGOLATORE GENERALE  
DEL COMUNE DI ARCO**

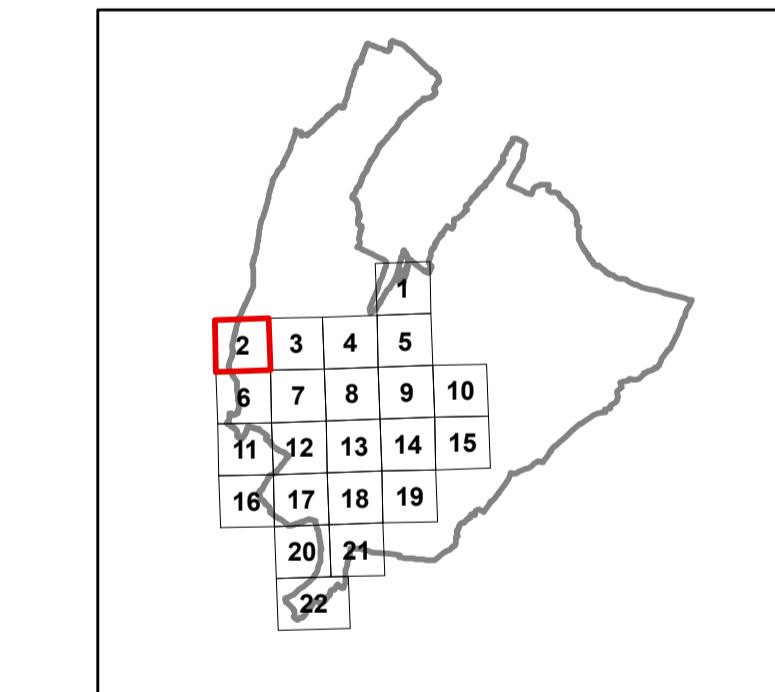


Quadro di unione

**SISTEMA INSEDIATIVO PRODUTTIVO B  
SISTEMA INFRASTRUTTURALE C**



APPROVAZIONE DELLA GIUNTA PROVINCIALE  
Deliberazione n. 7589 del 6 dicembre 1999  
In vigore dal 5 gennaio 2000.

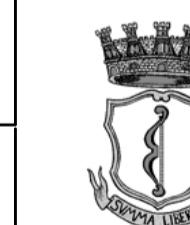

AREA TECNICA COMUNALE  
Via S. Pietro 1 Arco (TN)  
Tel 0464-583640  
fax 0464-583631

Progettista: Arch. SANDRA VECCHIETTI

Dirigente area tecnica: Arch. BIANCA MARIA SIMONCELLI

AGGIORNAMENTI:  
Varianza nr. 1 per P.R.G. in vigore dal 5 novembre 2003  
Varianza nr. 2 per O.P.P. in vigore dal 20 novembre 2002  
Varianza nr. 3 per O.P.P. in vigore dal 19 novembre 2003  
Varianza nr. 4 per O.P.P. in vigore dal 19 novembre 2003  
Varianza nr. 4 per O.P.P. in vigore dal 14 marzo 2007  
Varianza nr. 5 alle N.I.A. in vigore dal 28 giugno 2007  
Varianza nr. 6 alle N.I.A. in vigore dal 13 febbraio 2008  
Varianza nr. 7 in vigore dal 13 febbraio 2008  
Varianza nr. 8 alle N.I.A. in vigore dal 24 settembre 2008  
Varianza nr. 9 alle N.I.A. in vigore dal 24 settembre 2008  
Varianza nr. 9 in vigore dal 25 marzo 2009  
Varianza nr. 9 in vigore dal 21 aprile 2010  
Varianza nr. 10 in vigore dal 7 marzo 2012  
Varianza nr. 11 in vigore dal 27 settembre 2012 in vigore dal 25 agosto 2011  
Varianza nr. 11 in vigore dal 19 settembre 2012  
Varianza adeguamento allo I.P. 1/2008 ed il nuovo P.U.P. in vigore dal 4 settembre 2013  
Varianza nr. 12 in vigore dal 27 settembre 2013  
Varianza adeguamento art.34 I.P. 1/2008 in vigore dal 3 maggio 2012  
Varianza nr. 13 in vigore dal 6 marzo 2013  
Varianza nr. 13 in vigore dal 16 novembre 2013  
Varianza nr. 14 in vigore dal 1 febbraio 2015  
Varianza non sostenibile conseguente alla varianza n° 1 al Piano di recupero n° 7 in vigore dal 27 maggio 2015  
Varianza nr. 15 in vigore dal 27 settembre 2015 in vigore dal 25 giugno 2015  
Varianza adeguamento rappresentazioni cartografiche ai sensi D.G.P. 2129 /2008  
vigore dal 27 settembre 2016  
Varianza nr. 16 per la ridefinizione delle discipline che regola le aree in località Patone in vigore dal 20 luglio 2016.  
Varianza nr. 17 per la ridefinizione delle discipline del patrimonio edilizio mantovano in vigore dal 27 settembre 2016.  
Varianza nr. 18 per la ridefinizione delle discipline rispetto al progetto e relativo del collegamento idrico con il P.R.G. - località Cresticciù in vigore dal 28 marzo 2018  
Varianza di P.R.G. per la ridefinizione delle discipline che regola le aree in località Unifano in vigore dal 17 agosto 2018  
Varianza nr. 19 per la ridefinizione degli edifici compresi nel centro storico di Arco e frazione e degli edifici storici isolati  
Varianza 2018 per l'adeguamento alla L.P. n.15/2015 e al D.P.P. 19/5/2017 n.8-61/Leg.

**BC 2**

DATA: maggio 2020 SCALA 1: 2000