


**PIANO REGOLATORE GENERALE
DEL COMUNE DI
ARCO**

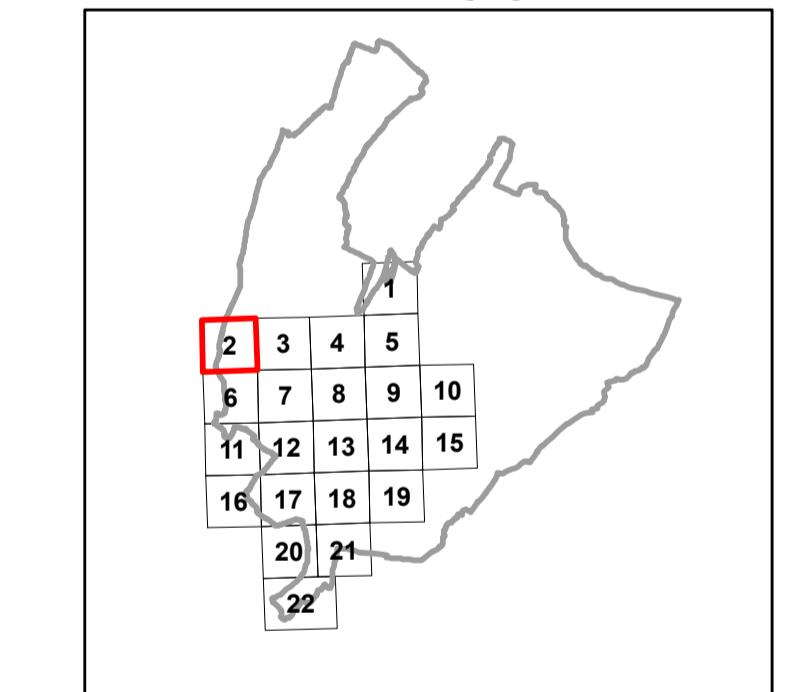

Quadro di unione

**SISTEMA AMBIENTALE A
INVARIANTI
VINCOLI**



APPROVAZIONE DELLA GIUNTA PROVINCIALE
Deliberazione n. 7589 del 6 dicembre 1999
In vigore dal 5 gennaio 2000.



AREA TECNICA COMUNALE
Via S. Pietro 1 Arco (TN)
Tel 0464-583640
fax 0464-583631

Progettista: Arch. SANDRA VECCHIETTI

Dirigente area tecnica: Arch. BIANCA MARIA SIMONCELLI

Variante nr. 1 in vigore dal 5 gennaio 2000
Variante nr. 2 per la modifica del piano di recupero n. 1 in vigore dal 5 novembre 2003
Variante nr. 2 per O.P.P. in vigore dal 20 novembre 2002
Variante nr. 3 per O.P.P. in vigore dal 19 novembre 2003
Variante nr. 4 per O.P.P. in vigore dal 14 marzo 2007
Variante nr. 4 per O.P.P. in vigore dal 28 giugno 2007
Variante nr. 5 alle N.I.A. in vigore dal 28 giugno 2007
Variante nr. 6 alle N.I.A. in vigore dal 13 febbraio 2008
Variante nr. 7 in vigore dal 13 febbraio 2008
Variante nr. 8 alle N.I.A. in vigore dal 24 settembre 2008
Variante nr. 9 alle N.I.A. in vigore dal 25 marzo 2009
Variante nr. 9 in vigore dal 21 aprile 2010
Variante nr. 10 in vigore dal 7 marzo 2012
Variante nr. 11 in vigore dal 19 settembre 2012
Variante nr. 11 in vigore dal 25 agosto 2011
Variante nr. 11 in vigore dal 19 settembre 2012
Variante adeguamento alla L.P. 1/2008 ed il nuovo P.U.P. in vigore dal 4 settembre 2013
Variante nr. 12 in vigore dal 27 settembre 2013
Variante adeguamento art.34 L.P. 1/2008 in vigore dal 3 maggio 2012
Variante nr. 13 in vigore dal 6 marzo 2013
Variante nr. 14 in vigore dal 16 novembre 2013
Variante nr. 14 in vigore dal 1 febbraio 2015
Variante non sostenibile conseguente alla variante n° 1 al Piano di recupero n. 7 in vigore dal 27 maggio 2015
Variante nr. 15 in vigore dal 20 giugno 2015
Variante adeguamento rappresentazioni cartografiche ai sensi D.G.P. 219/2008
vigore dal 27 settembre 2014
Variante nr. 16 in vigore dalla ridefinizione delle discipline che regola le aree in località Patone in vigore dal 20 luglio 2016.
Variante nr. 17 in vigore dalla ridefinizione delle discipline del patrimonio edilizio mantovano in vigore dal 27 settembre 2014.
Variante adeguamento cartografico rispetto ai progetti di riferimento del collegamento stradale tra il P.R.C. e il P.R.O. in vigore dal 28 marzo 2018
Variante nr. 18 per la ridefinizione delle discipline che regola le aree in località Unifano in vigore dal 17 agosto 2018
Variante nr. 19 per la ridefinizione degli edifici compresi nel centro storico di Arco e frazione degli edifici storici isolati
Variante 2018 per l'adeguamento alla L.P. n.15/2015 e al D.P.P. 19/S/2017 n.8-61/Leg.

V 2

DATA: maggio 2020

SCALA 1: 2000