


**PIANO REGOLATORE GENERALE
DEL COMUNE DI ARCO**

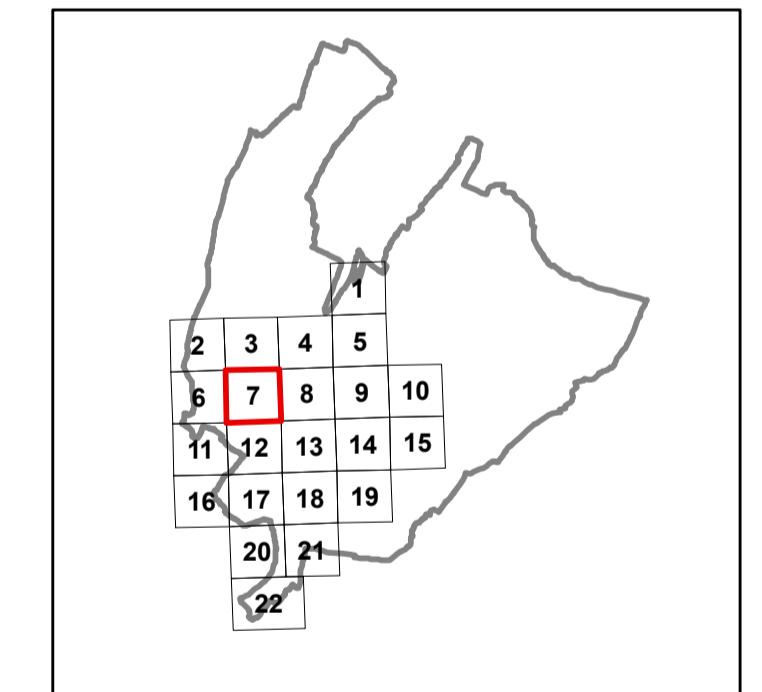

Quadro di unione

**SISTEMA INSEDIATIVO PRODUTTIVO B
SISTEMA INFRASTRUTTURALE C**

AGGIORNAMENTI:
Variante nr. 1 per P.R.G. in vigore dal 5 novembre 2003
Variante nr. 2 per O.P.P. in vigore dal 20 novembre 2002
Variante nr. 3 per O.P.P. in vigore dal 19 novembre 2003
Variante nr. 4 per O.P.P. in vigore dal 19 novembre 2003
Variante nr. 4 per O.P.P. in vigore dal 14 marzo 2007
Variante nr. 5 alle N.I.A. in vigore dal 28 giugno 2007
Variante nr. 6 alle N.I.A. in vigore dal 24 settembre 2008
Variante nr. 7 in vigore dal 13 febbraio 2008
Variante nr. 8 alle N.I.A. in vigore dal 24 settembre 2008
Variante nr. 9 alle N.I.A. in vigore dal 25 marzo 2009
Variante nr. 9 in vigore dal 21 aprile 2010
Variante nr. 10 in vigore dal 7 marzo 2012
Variante nr. 11 in vigore dal 19 settembre 2012
Variante nr. 12 in vigore dal 25 agosto 2011
Variante nr. 11 in vigore dal 19 settembre 2012
Variante adeguamento allo I.P. 1/2008 e di nuovo P.U.P. in vigore dal 4 settembre 2013
Variante nr. 13 in vigore dal 4 marzo 2013
Variante nr. 13 in vigore dal 16 novembre 2013
Variante nr. 14 in vigore dal 11 febbraio 2015
Variante non sostenibile conseguente alla variante n° 1 al Piano di recupero n° 21 in vigore dal 27 maggio 2015
Variante non sostenibile dell'art 34 I.P. 2008 in vigore dal 20 giugno 2015
Variante adeguamento rappresentazioni cartografiche ai sensi D.G.P. 219/2008
Vigore dal 27 settembre 2016
Variante nr. 15 per la ridefinizione della disciplina che regola le aree in località Patane in vigore dal 27 settembre 2016
Variante nr. 16 per la ridefinizione della disciplina del recupero dei patrimoni edili mantovani in vigore dal 27 settembre 2016
Variante adeguamento cartografico rispetto al progetto di rinnovo del collegamento stradale tra il P.R.G. e la strada provinciale 100
Variante di P.R.G. per la ridefinizione delle discipline che regola le aree in località Unifano in vigore dal 17 agosto 2018
Variante nr. 17 per la ridefinizione degli edifici compresi nel centro storico di Arco e frazione e degli edifici storici isolati
Variante 2018 per l'adeguamento allo I.P. n.15/2015 e al D.P.P. 19/5/2017 n.8-61/Leg.



AREA TECNICA COMUNALE
Via S. Pietro 1 Arco (TN)
Tel 0464-583640
fax 0464-583631

Progettista: Arch. SANDRA VECCHIETTI

Dirigente area tecnica: Arch. BIANCA MARIA SIMONCELLI

BC 7

DATA: maggio 2020

SCALA 1: 2000