


**PIANO REGOLATORE GENERALE
DEL COMUNE DI
ARCO**

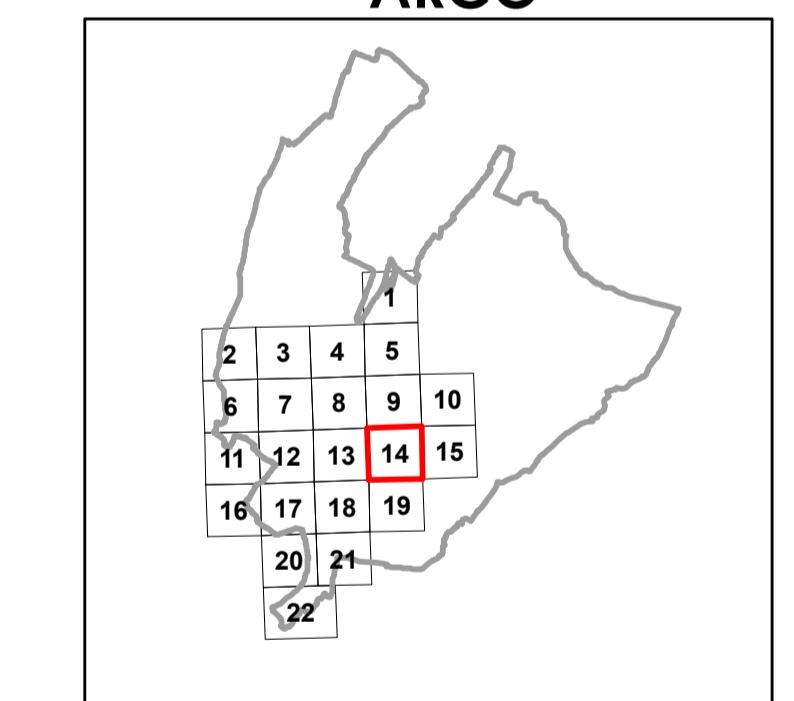

Quadro di unione

**SISTEMA AMBIENTALE A
INVARIANTI
VINCOLI**



APPROVAZIONE DELLA GIUNTA PROVINCIALE
Deliberazione n. 7589 del 6 dicembre 1999
In vigore dal 5 gennaio 2000.



AREA TECNICA COMUNALE
Via S. Pietro 1 Arco (TN)
Tel 0464-583640
fax 0464-583631

AGGIORNAMENTI:
Variante nr. 1 per O.P.P. in vigore dal 5 novembre 2003
Variante nr. 2 per O.P.P. in vigore dal 20 novembre 2002
Variante nr. 3 per O.P.P. in vigore dal 19 novembre 2003
Variante nr. 4 per O.P.P. in vigore dal 19 novembre 2003
Variante nr. 4 per O.P.P. in vigore dal 14 marzo 2007
Variante nr. 5 alle N.I.A. in vigore dal 28 giugno 2007
Variante nr. 6 alle N.I.A. in vigore dal 13 febbraio 2008
Variante nr. 7 in vigore dal 13 febbraio 2008
Variante nr. 8 alle N.I.A. in vigore dal 24 settembre 2008
Variante nr. 9 alle N.I.A. in vigore dal 25 marzo 2009
Variante nr. 9 in vigore del 21 aprile 2010
Variante nr. 10 in vigore dal 7 marzo 2012
Variante nr. 11 in vigore dal 27 luglio 2012 in vigore dal 25 agosto 2011
Variante nr. 11 in vigore dal 19 settembre 2012
Variante adeguamento alla LP. 1/2008 e al nuovo P.U.P. in vigore dal 4 settembre 2013
Variante nr. 12 in vigore dal 27 settembre 2013
Variante adeguamento art.34 LP. 1/2008 in vigore dal 3 maggio 2012
Variante nr. 13 in vigore dal 6 marzo 2013
Variante nr. 14 in vigore dal 16 novembre 2013
Variante nr. 14 in vigore dal 1 febbraio 2015
Variante non sostanziale conseguente alla variante n° 1 al Piano di recupero n° 7 in vigore dal 27 maggio 2015
Variante non sostanziale conseguente alla variante n° 1 al Piano di recupero n° 7 in vigore dal 27 maggio 2015
Variante adeguamento rappresentazioni cartografiche ai sensi D.G.P. 219/2008
Vigore delle leggi e dei regolamenti che disciplinano la tutela dei beni culturali
Variante di PRG per la redenzione della disciplina che regola le aree in locality Patane in vigore dal 27 settembre 2014.
Variante di PRG per la disciplina del recupero del patrimonio edilizio mantovano in vigore dal 27 settembre 2014.
Variante adeguamento cartografico rispetto al progetto di rinnovo del collegamento stradale tra il centro storico e il quartiere Cretaccio in vigore dal 28 marzo 2018
Variante di PRG per la redenzione della disciplina che regola le aree in locality Unifranco in vigore dal 17 agosto 2018
Variante di PRG per la disciplina degli edifici compresi nel centro storico di Arco e frazione e degli edifici storici isolati
Variante 2018 per l'adeguamento alla LP. n.15/2015 e al DPP. 19/S/2017 n.8-61/Leg.

V 14

DATA: maggio 2020

SCALA 1: 2000