


PIANO REGOLATORE GENERALE DEL COMUNE DI ARCO

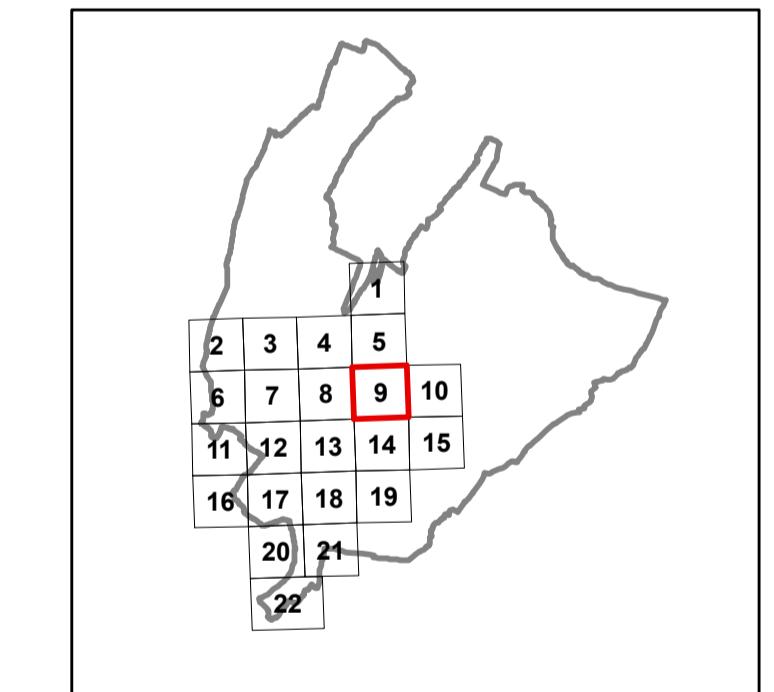

Quadro di unione

SISTEMA INSEDIATIVO PRODUTTIVO B SISTEMA INFRASTRUTTURALE C

APPROVAZIONE DELLA GIUNTA PROVINCIALE
Deliberazione n. 7589 del 6 dicembre 1999
In vigore dal 5 gennaio 2000.

AGGIORNAMENTI:
Variante nr. 1 per P.R.A. in vigore dal 5 novembre 2003
Variante nr. 2 per O.P.P. in vigore dal 20 novembre 2002
Variante nr. 3 per O.P.P. in vigore dal 19 novembre 2003
Variante nr. 4 per O.P.P. in vigore dal 14 marzo 2003
Variante nr. 4 per O.P.P. in vigore dal 14 marzo 2007
Variante nr. 5 alle N.I.A. in vigore dal 28 giugno 2007
Variante nr. 6 alle N.I.A. in vigore dal 13 febbraio 2008
Variante nr. 7 in vigore dal 13 febbraio 2008
Variante nr. 8 alle N.I.A. in vigore dal 24 settembre 2008
Variante nr. 9 alle N.I.A. in vigore dal 25 marzo 2009
Variante nr. 9 in vigore dal 21 aprile 2010
Variante nr. 10 in vigore dal 7 marzo 2012
Variante nr. 11 in vigore dal 27 luglio 2012
Variante nr. 12 in vigore dal 25 agosto 2011
Variante nr. 11 in vigore dal 19 settembre 2012
Variante adeguamento allo I.P. 1/2008 e di nuovo P.U.P. in vigore dal 4 settembre 2013
Variante nr. 13 in vigore dal 4 marzo 2013
Variante nr. 14 in vigore dal 16 novembre 2013
Variante nr. 14 in vigore dal 1 febbraio 2015
Variante non sostanziale conseguente alla variante n° 1 al Piano di recupero n° 7 in vigore dal 27 maggio 2015
Variante adeguamento allo I.P. 1/2008 in vigore dal 20 giugno 2015
Variante adeguamento rappresentazioni cartografiche ai sensi D.G.P. 219/2008
Vigore dal 27 luglio 2016
Variante adeguamento alla disciplina del recupero del patrimonio edilizio mantovano in vigore dal 27 settembre 2016
Variante adeguamento cartografico rispetto al progetto di riferimento del collegamento stradale tra il P.R.O. e la strada provinciale 100
Variante di P.R.O. per la ridefinizione delle discipline che regola le aree in locality Unifano in vigore dal 17 agosto 2018
Variante di P.R.O. per la ridefinizione delle discipline che regola le aree in locality Unifano e degli edifici storici isolati
Variante 2018 per l'adeguamento alla L.P. n.15/2015 e al D.P.P. 19/5/2017 n.8-61/Leg.



AREA TECNICA COMUNALE
Via S. Pietro 1 Arco (TN)
Tel 0464-583640
fax 0464-583631

Progettista: Arch. SANDRA VECCHIETTI

Dirigente area tecnica: Arch. BIANCA MARIA SIMONCELLI

BC 9

DATA: maggio 2020

SCALA 1: 2000