


PIANO REGOLATORE GENERALE DEL COMUNE DI ARCO

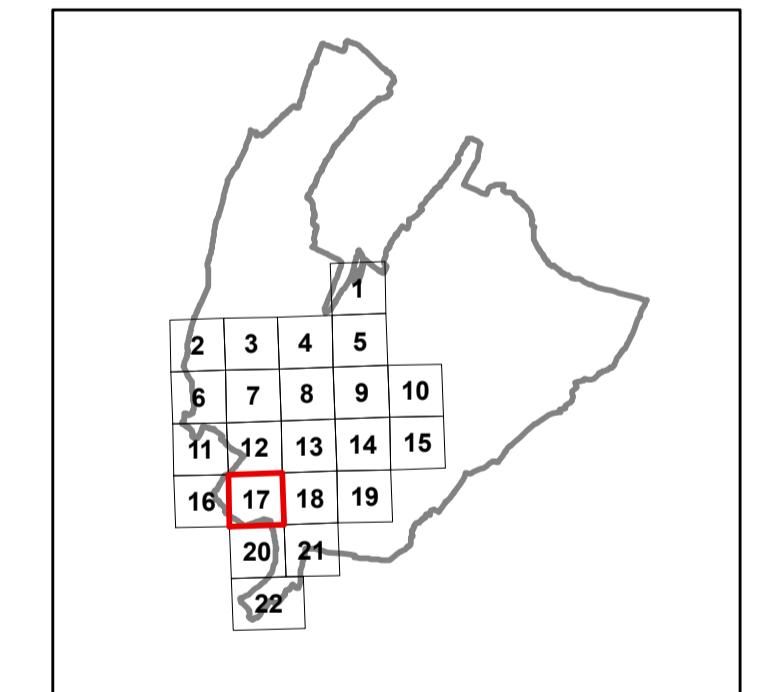

Quadro di unione

SISTEMA INSEDIATIVO PRODUTTIVO B SISTEMA INFRASTRUTTURALE C

APPROVAZIONE DELLA GIUNTA PROVINCIALE
Delibera n. 7589 del 6 dicembre 1999
In vigore dal 5 gennaio 2000.



AREA TECNICA COMUNALE
Via S. Pietro 1 Arco (TN)
Tel 0464-583640
fax 0464-583631

Progettista: Arch. SANDRA VECCHIETTI

Dirigente area tecnica: Arch. BIANCA MARIA SIMONCELLI

AGGIORNAMENTI:
Variante nr. 1 per P.R.A. in vigore dal 5 novembre 2003
Variante nr. 2 per O.P.P. in vigore dal 20 novembre 2002
Variante nr. 3 per O.P.P. in vigore dal 19 novembre 2003
Variante nr. 4 per O.P.P. in vigore dal 14 marzo 2007
Variante nr. 5 alle N.I.A. in vigore dal 28 giugno 2007
Variante nr. 6 alle N.I.A. in vigore dal 28 gennaio 2008
Variante nr. 7 in vigore dal 13 febbraio 2008
Variante nr. 8 alle N.I.A. in vigore dal 24 settembre 2008
Variante nr. 9 alle N.I.A. in vigore dal 25 gennaio 2009
Variante nr. 9 in vigore dal 21 aprile 2010
Variante nr. 10 in vigore dal 7 marzo 2012
Variante nr. 11 in vigore dal 19 settembre 2012
Variante nr. 12 in vigore dal 25 agosto 2011
Variante nr. 11 in vigore dal 19 settembre 2012
Variante adeguamento allo I.P. 1/2008 e di nuovo P.U.P. in vigore dal 4 settembre 2013
Variante nr. 5 in vigore dal 19 settembre 2012
Variante adeguamento art.34 I.P. 1/2008 in vigore dal 3 maggio 2012
Variante nr. 13 in vigore dal 6 marzo 2013
Variante nr. 14 in vigore dal 11 febbraio 2015
Variante nr. 14 in vigore dal 16 novembre 2013
Variante nr. 14 in vigore dal 11 febbraio 2015
Variante non sostanziale conseguente alla variante n° 1 al Piano di recupero n° 7 in vigore dal 27 maggio 2015
Variante adeguamento allo I.P. 1/2008 in vigore dal 20 giugno 2015
Variante adeguamento rappresentazioni cartografiche ai sensi D.G.P. 219/2008 in vigore dal 20 luglio 2016
Variante di P.R.G. 2018 e la ridefinizione della disciplina che regola le aree in località Patane in vigore dal 27 settembre 2016
Variante adeguamento alla disciplina del recupero del patrimonio edilizio mantovano in vigore dal 27 settembre 2016
Variante adeguamento cartografico rispetto al progetto di riferimento del collegamento stradale tra la strada provinciale 307 e la strada provinciale 99 in vigore dal 28 marzo 2018
Variante di P.R.G. per la ridefinizione delle discipline che regola le aree in località Unifano in vigore dal 17 agosto 2018
Variante 2018 per la ridefinizione degli edifici compresi nel centro storico di Arco e frazione e degli edifici storici isolati
Variante 2018 per la ridefinizione delle discipline che regola le aree in località Unifano in vigore dal 17 agosto 2018

DATA: maggio 2020

BC 17

SCALA 1: 2000