


**PIANO REGOLATORE GENERALE  
DEL COMUNE DI ARCO**

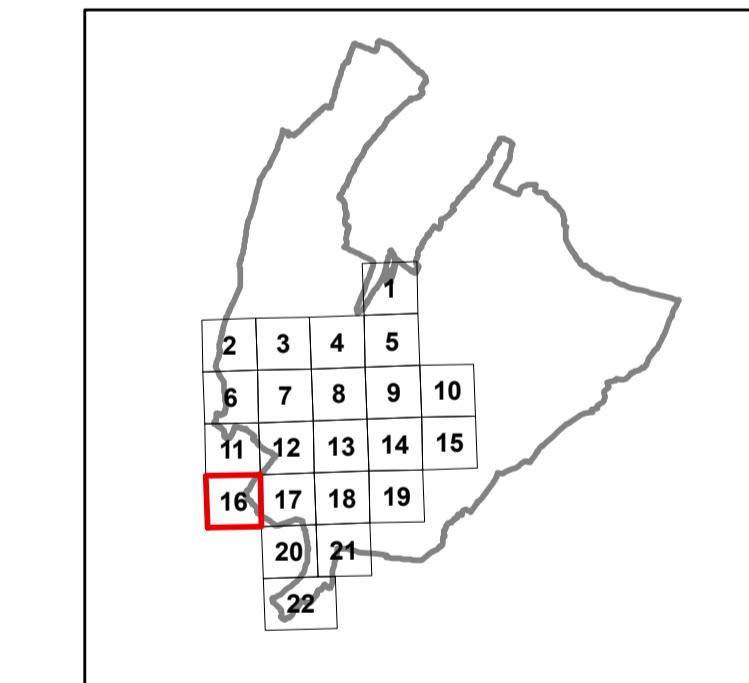

Quadro di unione

**SISTEMA INSEDIATIVO PRODUTTIVO B  
SISTEMA INFRASTRUTTURALE C**



AREA TECNICA COMUNALE  
Via S. Pietro 1 Arco (TN)  
Tel 0464-583640  
fax 0464-583631

Progettista: Arch. SANDRA VECCHIETTI

Dirigente area tecnica: Arch. BIANCA MARIA SIMONCELLI

**BC 16**

DATA: maggio 2020

SCALA 1: 2000

**AGGIORNAMENTI:**  
Variante nr. 1 per P.R.G. in vigore dal 5 novembre 2003  
Variante nr. 2 per O.P.P. in vigore dal 20 novembre 2002  
Variante nr. 3 per O.P.P. in vigore dal 19 novembre 2003  
Variante nr. 4 per O.P.P. in vigore dal 19 novembre 2003  
Variante nr. 4 per O.P.P. in vigore dal 14 marzo 2007  
Variante nr. 5 alle N.I.A. in vigore dal 28 giugno 2007  
Variante nr. 6 alle N.I.A. in vigore dal 13 febbraio 2008  
Variante nr. 7 in vigore dal 13 febbraio 2008  
Variante nr. 8 alle N.I.A. in vigore dal 24 settembre 2008  
Variante nr. 9 alle N.I.A. in vigore dal 25 settembre 2008  
Variante nr. 9 in vigore dal 25 marzo 2009  
Variante nr. 9 in vigore del 21 aprile 2010  
Variante nr. 10 in vigore dal 7 marzo 2012  
Variante nr. 11 in vigore dal 19 settembre 2012  
Variante nr. 11 in vigore dal 25 agosto 2011  
Variante nr. 11 in vigore dal 19 settembre 2012  
Variante adeguamento allo I.P. 1/2008 ed il nuovo P.U.P. in vigore dal 4 settembre 2013  
Variante nr. 12 in vigore dal 19 settembre 2012  
Variante adeguamento art.34 I.P. 1/2008 in vigore dal 3 maggio 2012  
Variante nr. 13 in vigore dal 6 marzo 2013  
Variante nr. 14 in vigore dal 13 febbraio 2013  
Variante nr. 14 in vigore dal 11 febbraio 2015  
Variante non sostenibile conseguente alla variante n° 1 al Piano di recupero n° 7 in vigore dal 27 maggio 2015  
Variante nr. 15 in vigore dal 27 maggio 2015  
Variante adeguamento rappresentazioni cartografiche ai sensi D.G.P. 219/2008  
Vigore delle norme P.R.G. e la redenzione delle discipline che regola le aree in località Patone in vigore dal 20 luglio 2016  
Variante nr. 16 per la disciplina del recupero dei patrimoni edili mantornano in vigore dal 27 settembre 2016  
Variante adeguamento cartografico rispetto al progetto relativo del collegamento stradale fra il P.R.G. e la strada provinciale Crotone-Catona in vigore dal 28 marzo 2018  
Variante di P.R.G. per la redenzione delle discipline che regola le aree in località Unifano in vigore dal 17 agosto 2018  
Variante nr. 17 per la disciplina degli edifici ricompresi nel centro storico di Arco e frazione e degli edifici storici isolati  
Variante 2018 per l'adeguamento allo I.P. n.15/2015 e al D.P.P. 19/5/2017 n.8-61/leg.