


PIANO REGOLATORE GENERALE
DEL COMUNE DI
ARCO

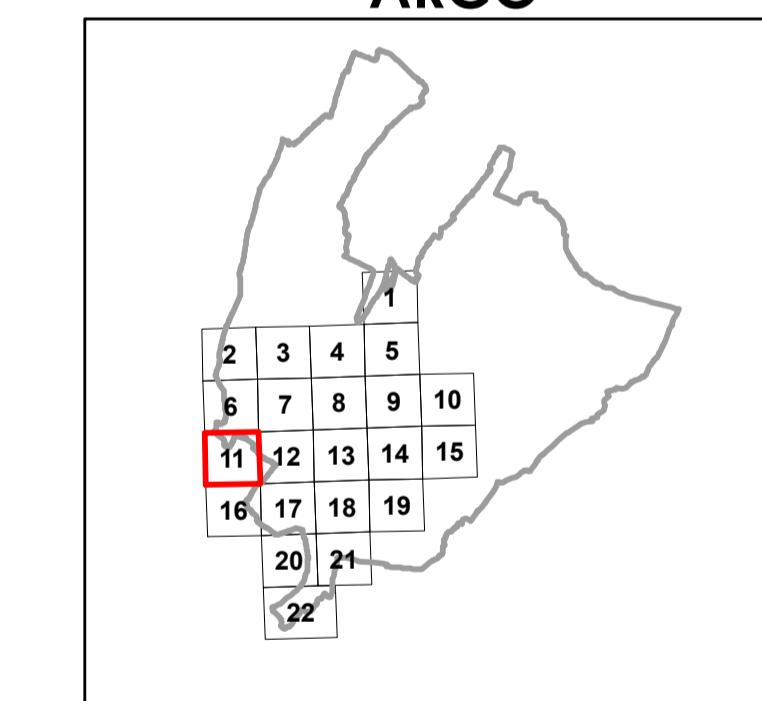

Quadro di unione

SISTEMA AMBIENTALE A
INVARIANTI
VINCOLI



AREA TECNICA COMUNALE
Via S. Pietro 1 Arco (TN)
Tel 0464-583640
fax 0464-583631

Progettista: Arch. SANDRA VECCHIETTI

Dirigente area tecnica: Arch. BIANCA MARIA SIMONCELLI

APPROVAZIONE DELLA GIUNTA PROVINCIALE
Deliberazione n. 7589 del 6 dicembre 1999
In vigore dal 5 gennaio 2000.

AGGIORNAMENTI:

Variante nr. 1 per O.P.P. in vigore dal 5 novembre 2003

Variante nr. 2 per O.P.P. in vigore dal 20 novembre 2002

Variante nr. 3 per O.P.P. in vigore dal 19 novembre 2003

Variante nr. 4 per O.P.P. in vigore dal 13 marzo 2003

Variante nr. 4 per O.P.P. in vigore dal 14 marzo 2007

Variante nr. 5 alle N.I.A. in vigore dal 28 giugno 2007

Variante nr. 6 alle N.I.A. in vigore dal 13 febbraio 2008

Variante nr. 7 alle N.I.A. in vigore dal 24 settembre 2008

Variante nr. 8 alle N.I.A. in vigore dal 25 marzo 2009

Variante nr. 9 in vigore del 21 aprile 2010

Variante nr. 10 in vigore dal 7 marzo 2012

Variante nr. 11 in vigore dal 25 agosto 2011

Variante nr. 11 in vigore dal 19 settembre 2012

Variante adeguamento allo I.P. 1/2008 e di nuovo P.U.P. in vigore dal 4 settembre 2013

Variante nr. 12 in vigore dal 27 settembre 2014

Variante adeguamento or.34 I.P. 1/2008 in vigore dal 3 maggio 2012

Variante nr. 13 in vigore dal 6 marzo 2013

Variante nr. 13 in vigore dal 16 novembre 2013

Variante nr. 14 in vigore dal 1 febbraio 2015

Variante non sostenibile conseguente alla variante n° 1 al Piano di recupero n° 21 in vigore dal 27 maggio 2015

Variante nr. 15 in vigore dal 24 giugno 2015

Variante adeguamento rappresentazioni cartografiche ai sensi D.G.P. 2129/2008 in vigore dal 27 luglio 2016

Variante nr. 16 per la ridefinizione della disciplina che regola le aree in locality Patone in vigore dal 27 settembre 2016

Variante adeguamento cartografico rispetto al progetto definitivo del collegamento stradale tra la strada provinciale 36 e la strada provinciale 36 bis in locality Lefane in vigore dal 17 agosto 2018

Variante nr. 17 per la ridefinizione delle discipline che regola le aree in locality Lefane in vigore dal 17 agosto 2018

Variante nr. 18 per la ridefinizione degli edifici compresi nel centro storico di Arco e frazione e degli edifici storici isolati

Variante 2018 per l'adeguamento allo I.P. n.15/2015 e al D.P.P. 19/5/2017 n.8-61/leg.

DATA: maggio 2020

SCALA 1: 2000

V 11