


PIANO REGOLATORE GENERALE DEL COMUNE DI ARCO

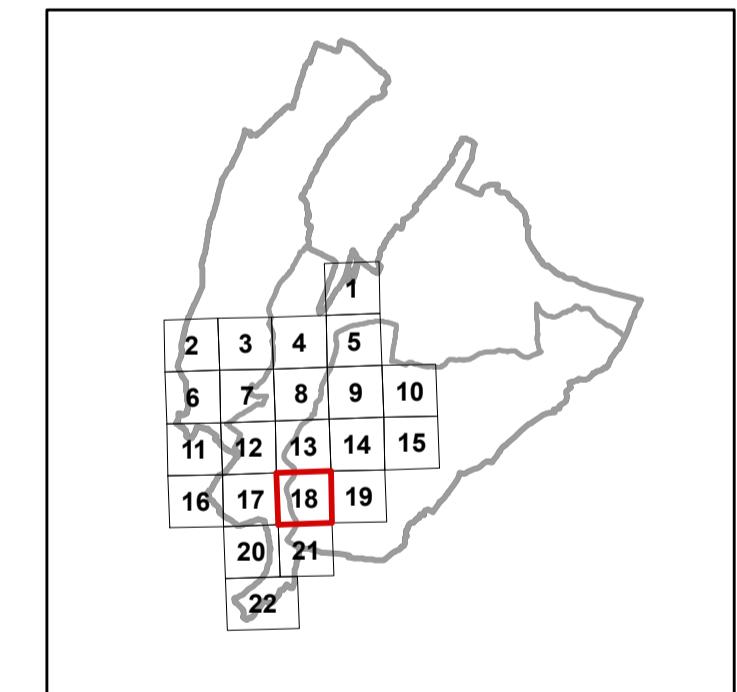

Quadro di unic

SISTEMA INSEDIATIVO PRODUTTIVO B

SISTEMA INFRASTRUTTURALE C

APPROVAZIONE DELLA GIUNTA PROVINCIALE
Deliberazione n. 7589 del 6 dicembre 1999
In vigore dal 5 gennaio 2000.



AREA TECNICA COMUNALE
Via S. Pietro 1 Arco (TN)
Tel 0464-583640
fax 0464-583631

Dirigente area tecnica: Arch. CARMELO CAPIZZI

BC 18

DATA: gennaio - agosto 2023 **SCALA 1:** 2000

SCALA 1:2000