


**PIANO REGOLATORE GENERALE  
DEL COMUNE DI ARCO**

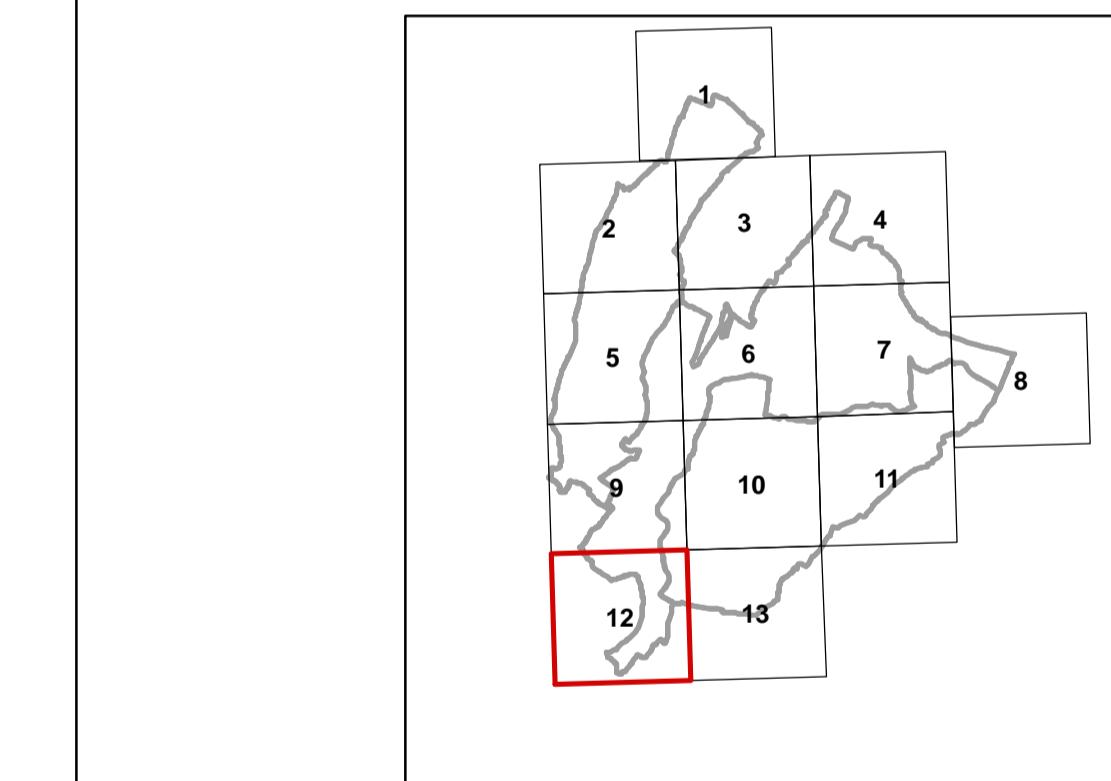

**SISTEMA INSEDIATIVO PRODUTTIVO B  
SISTEMA INFRASTRUTTURALE C**

APPROVAZIONE DELLA GIUNTA PROVINCIALE  
Delibera n. 7589 del 6 dicembre 1999  
In vigore dal 5 gennaio 2000.

AREA TECNICA COMUNALE  
Via S. Pietro 1 Arco (TN)  
Tel 0464-583640  
fax 0464-583631  
  
COMUNE DI ARCO

Progettista: Urb. Nadia Marzari

Dirigente area tecnica: Arch. CARMELO CAPIZZI

AGGIORNAMENTI	
Variante nr. 1 per P.R.G. in vigore dal 5 novembre 2003	
Variante nr. 2 per OO.PP. In vigore dal 20 novembre 2002	
Variante nr. 3 per OO.PP. In vigore dal 19 novembre 2003	
Variante nr. 4 per OO.PP. In vigore dal 16 marzo 2007	
Variante nr. 5 per OO.PP. In vigore dal 16 novembre 2008	
Variante nr. 7 in vigore dal 13 febbraio 2008	
Variante nr. 10 in vigore dal 13 febbraio 2009	
Variante per la disciplina commerciale in vigore dal 25 marzo 2009	
Variante nr. 11 in vigore dal 25 marzo 2012	
Variante nr. 10 in vigore dal 25 agosto 2012	
Variante nr. 11 in vigore dal 19 settembre 2012	
Variante adeguamento alla I.P. 1/2008 e al nuovo P.U.P. in vigore dal 4 settembre 2013	
Variante adeguamento art. 14.I.P. 1/2008 in vigore dal 3 maggio 2012	
Variante nr. 13 in vigore dal 6 marzo 2013	
Variante nr. 14 in vigore dal 16 novembre 2013	
Variante nr. 14 in vigore dal 11 febbraio 2015	
Variante non sostanziale conseguente alla variante nr. 1 al Piano di recupero n° 21 in vigore dal 17 marzo 2015	
Variante non sostanziale conseguente alla variante n° 1 al Piano di recupero n° 7 in vigore dal 27 maggio 2015	
Variante di riferimento ai sensi dell'art. 34 L.P. 1/2008 in vigore dal 20 giugno 2015	
Variante nr. 15 per la modifica della rappresentazione cartografiche che regola le aree in località Patone in vigore dal 20 giugno 2015	
Variante al PRG per la definizione del recupero del patrimonio culturale montano in vigore dal 27 ottobre 2015	
Variante adeguamento cartografico rispetto al progetto definitivo del collegamento stradale "passo S. Giovanni - località Cretaccio" in vigore dal 28 marzo 2016	
Variante nr. 16 per la disciplina delle costruzioni in località Lindino in vigore dal 17 agosto 2016	
Variante nr. 17 nel riguardamento alla P.R.G. n. 1/2008 e ai D.P. 1/9/2011 e 8/4/2012	
Variante nr. 18 per la nuova disciplina della base Arco centro storico - area Istituto Villa San Pietro	
Variante nr. 19 conseguente all'approvazione della Variante n. 1 al piano il riqualificazione urbana di Chiavaro - RU 22	
Riqualificazione e adeguamento delle previsioni del PRG 2023	
ADEGUAMENTO PRG al PTE Opera S.815/3 - Unità Funzionale Uf3: Maza - Linfano - Cretacco	
DATA: gennaio 2026	SCALA 1: 5000

**BC 12**