



SPAZIO ESTERNO "A"

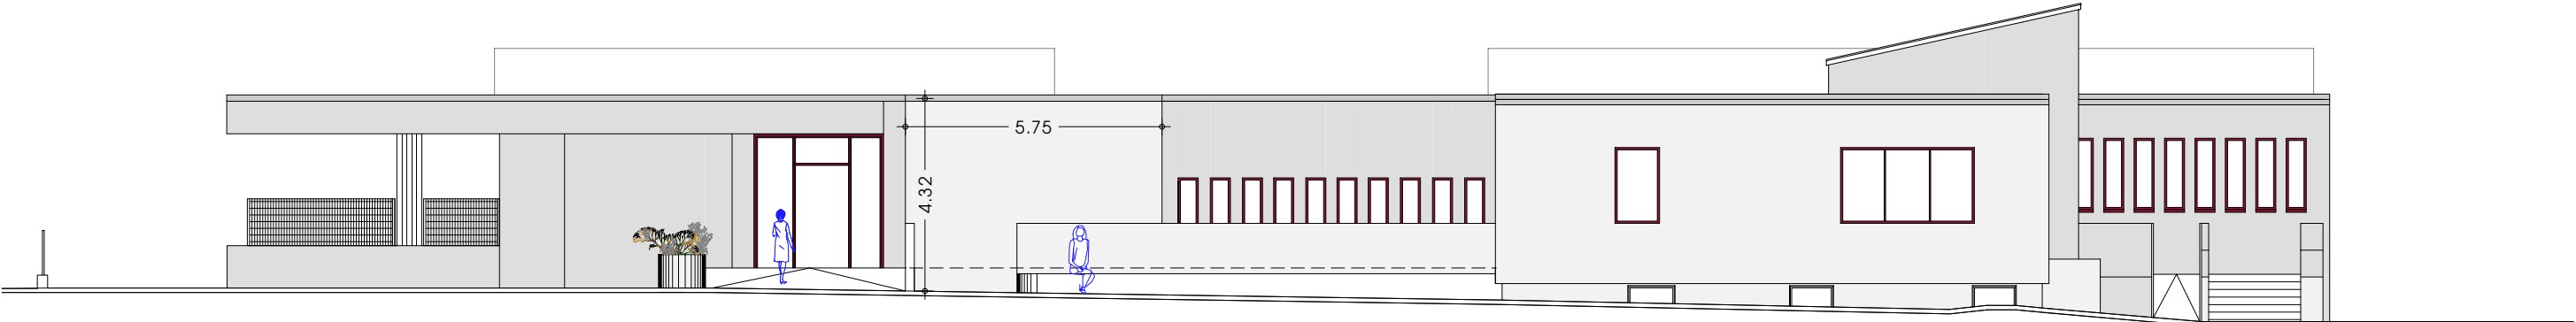

MURATURA ESTERNA M03

scala 1:10

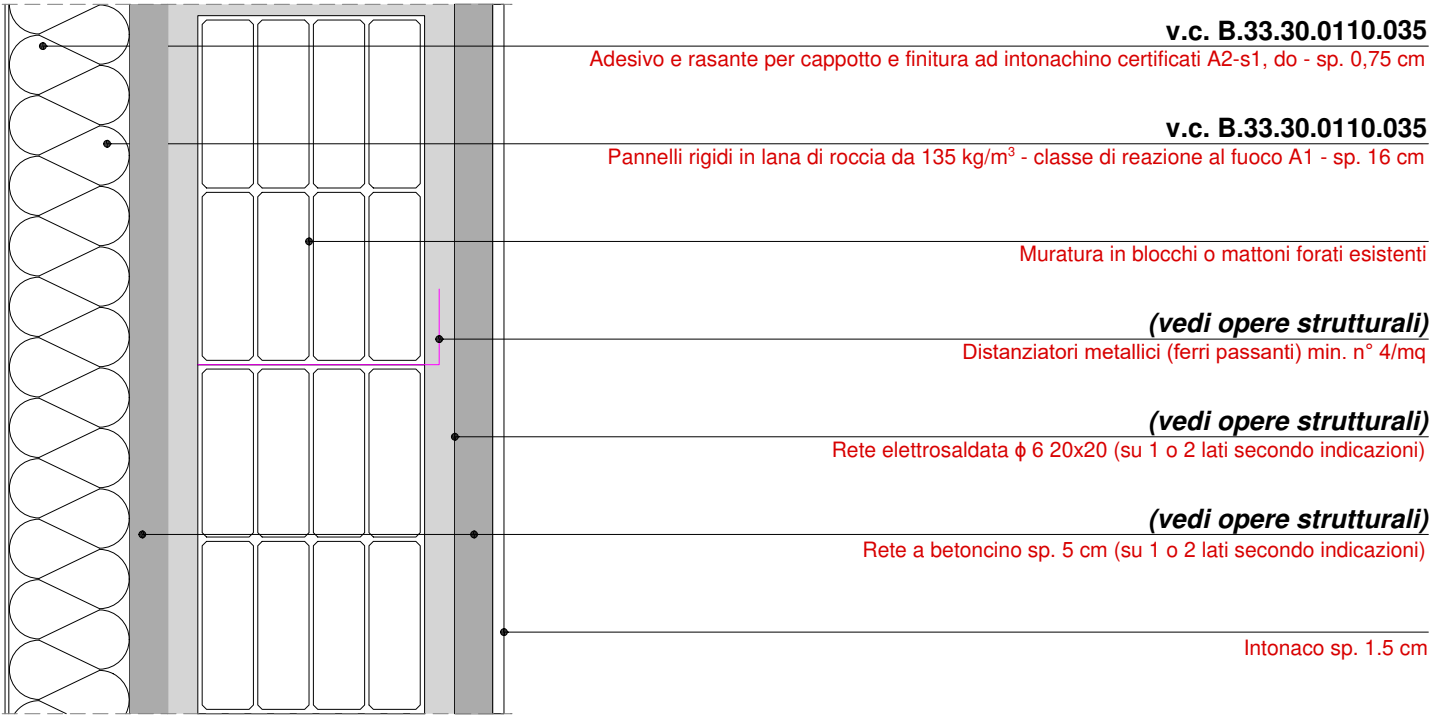

SPAZIO ESTERNO "B"

