


IPOTESI B



10			
9			
8			
7			
6			
5	TMG	VARIANTE IN CORSO D'OPERA n.5	25 MARZO 2024
4	BRI	OOS n.8 SOLETTA CT	29 AGOSTO 2023
3	FMZ	VARIANTE IN CORSO D'OPERA n.3	31 MARZO 2022
2	TMG	VARIANTE IN CORSO D'OPERA	31 GENNAIO 2021
1	GL	EMISSIONE VARIANTE PROGETTO ESECUTIVO	9 MARZO 2013
	DIS.	DESCRIZIONE REVISIONE	DATA

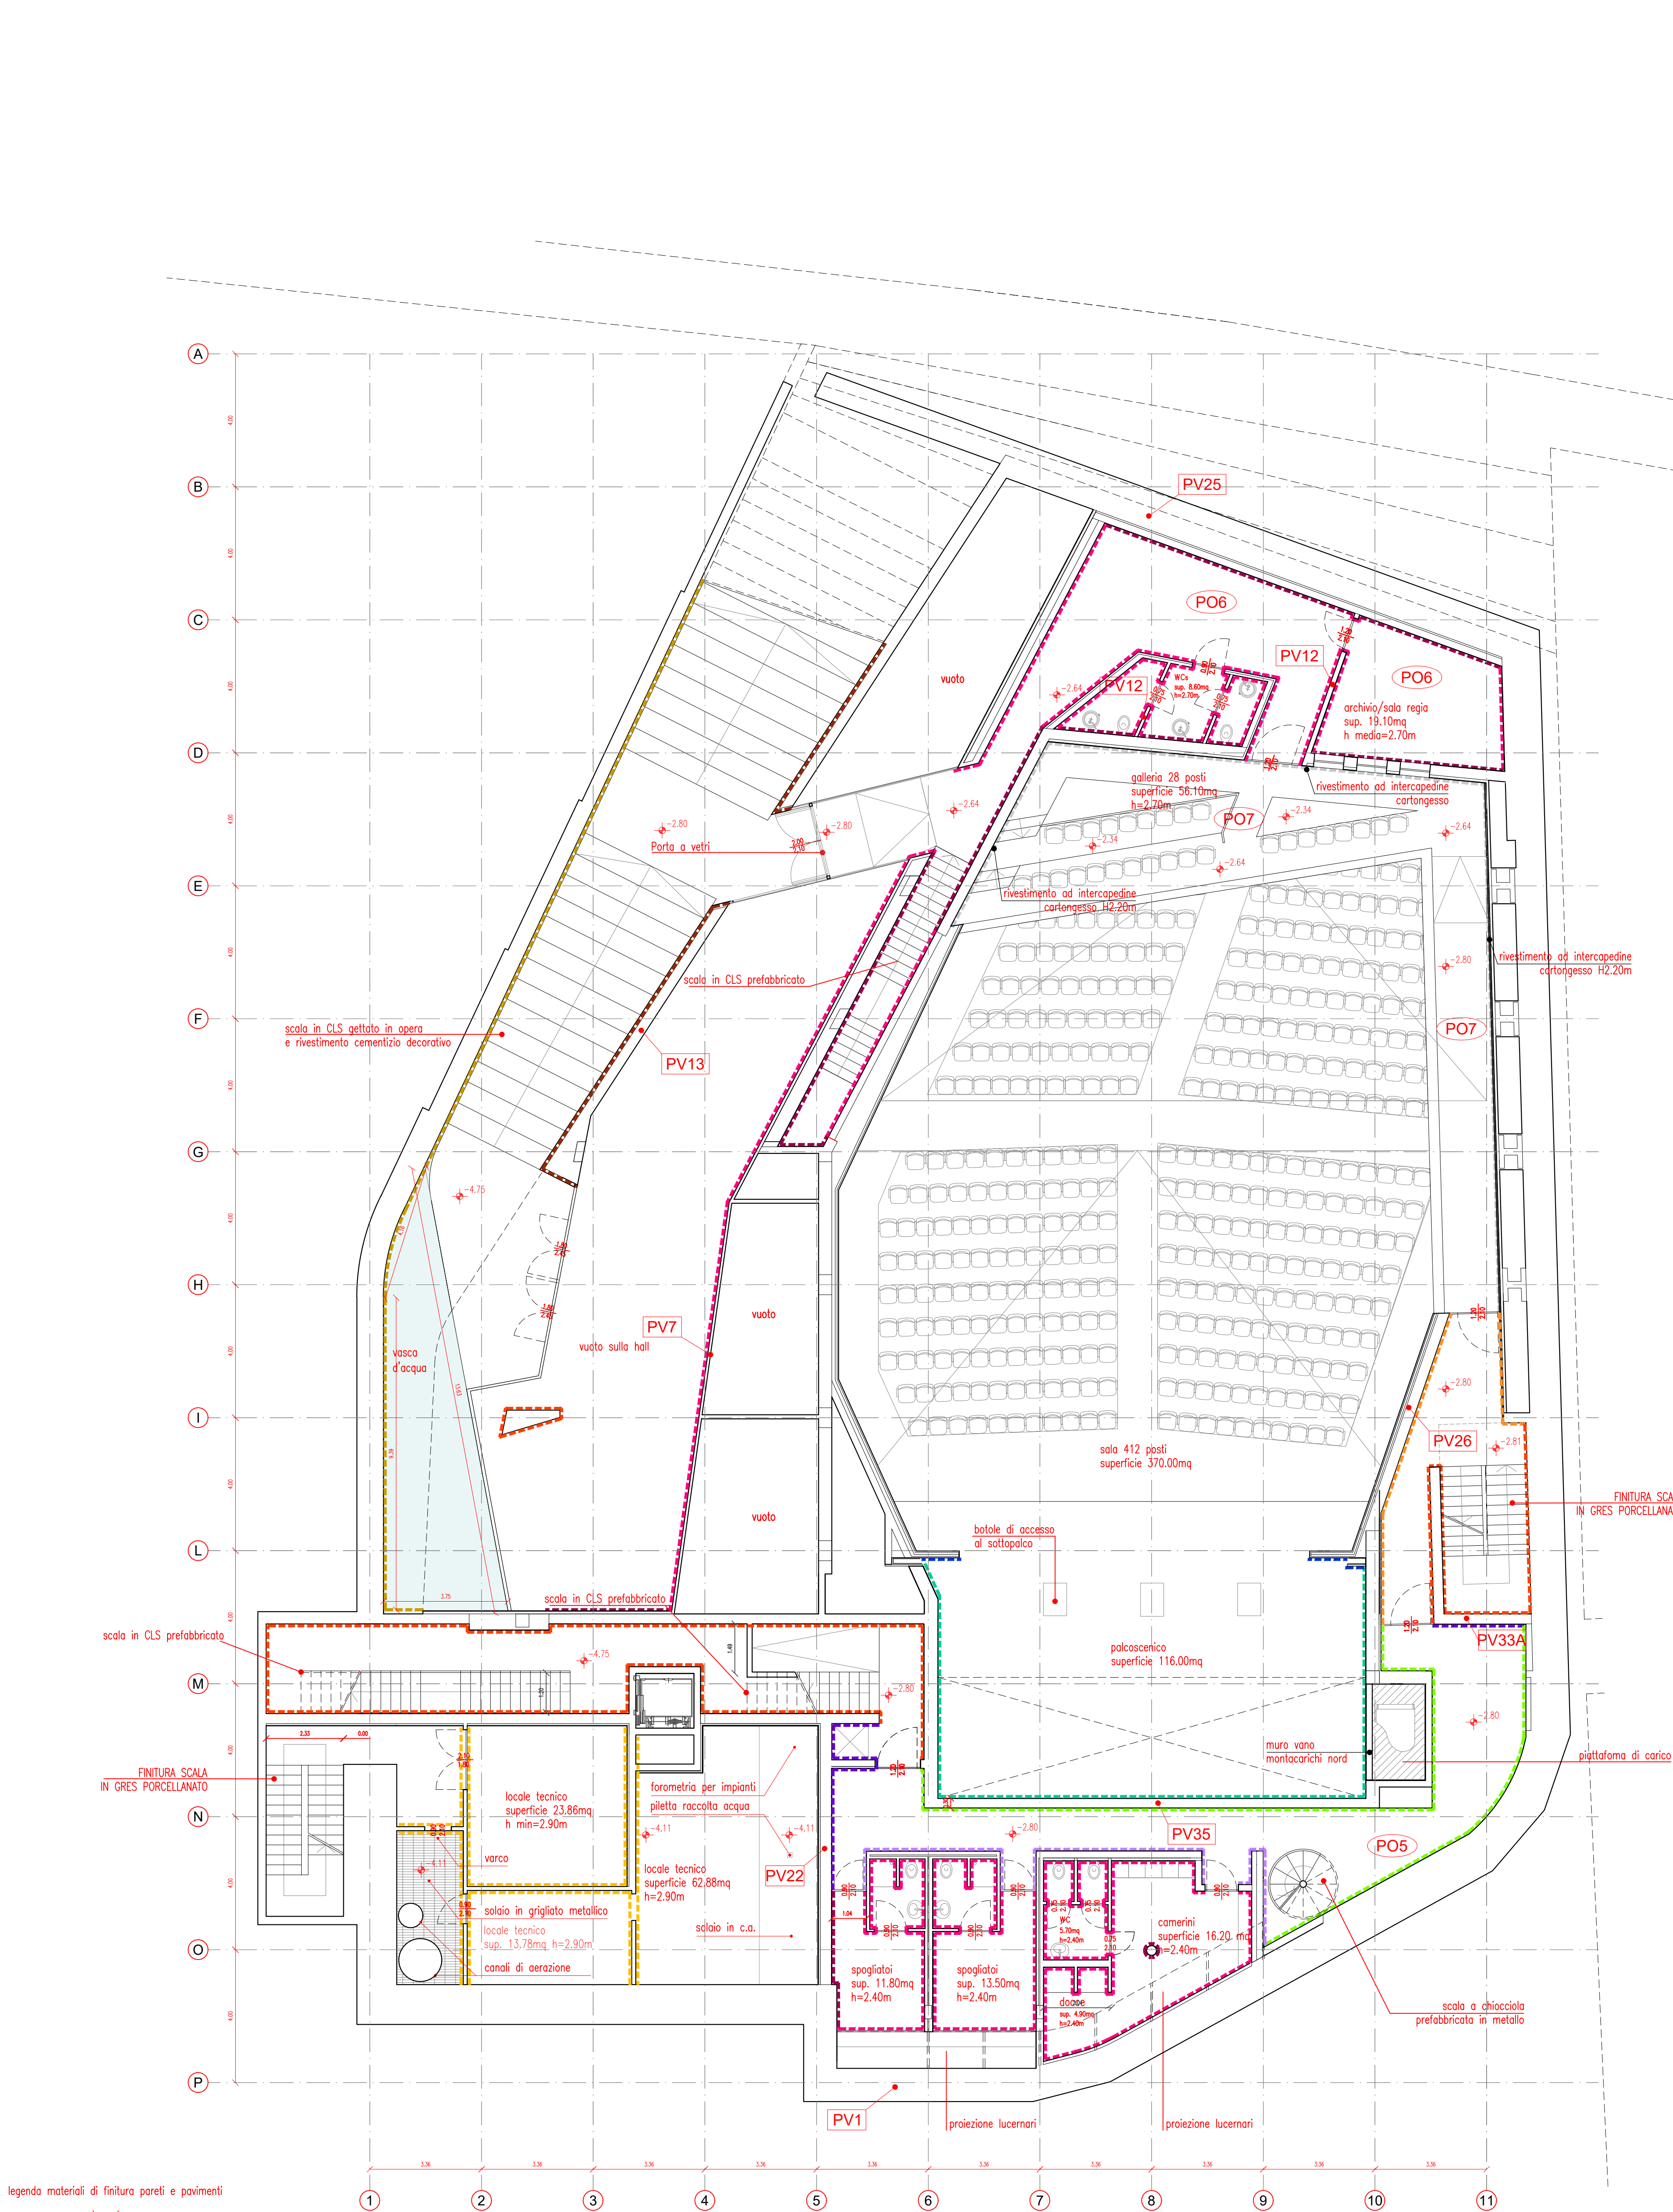

legenda materiali di finitura pareti e pavimenti

- supporto: cartongesso
finitura: ciclo di applicazione smalto colorato ULTRASATIN OKIOS - finitura lucida, colore N2188
- supporto: C.A./laterizio + intonaco di fondo e rasante gesso / EPS + doppia rasatura con interposta armatura in rete
finitura: ciclo di applicazione smalto colorato ULTRASATIN OKIOS - finitura lucida, colore N2188
- supporto: cartongesso
finitura: idropittura murale lavabile per interni, privo di solventi - COLORE BIANCO RAL9010
- supporto: C.A./laterizio + intonaco di fondo e rasante gesso / EPS + doppia rasatura con interposta armatura in rete
finitura: idropittura murale lavabile per interni, privo di solventi - COLORE BIANCO RAL9010
- supporto: cartongesso
finitura: idropittura murale lavabile per interni, privo di solventi - COLORE NERO
- supporto: C.A./laterizio + intonaco di fondo e rasante gesso / EPS + doppia rasatura con interposta armatura in rete
finitura: idropittura murale lavabile per interni, privo di solventi - COLORE NERO
- supporto: C.A.
finitura: idropittura acrilica coprente per cemento armato COLORE NERO (Tipo ALPHA BETON-SIKKENS)
- supporto: C.A.
finitura: idropittura acrilica coprente per cemento armato COLORE BIANCO RAL9010 (Tipo ALPHA BETON-SIKKENS)
- supporto: C.A.
finitura: idropittura acrilica coprente per cemento armato COLORE BIANCO RAL9010 (Tipo ALPHA BETON-SIKKENS)
- supporto: pannelli tipo Aquapanel / CLS + intonaco di fondo e rasante gesso / EPS + doppia rasatura con interposta armatura in rete
finitura: idropittura silossanica opaca per esterni COLORE D3.55.38 - 5051 Color Concept (Tipo ALPHALOXAN FARBE -SIKKENS)
- rivestimento in lastre in CORTEX
- CLS fucile a vista
- BARRISOL
- supporto: laterizio
finitura: intonaco completo di civile + pittura antimuffa traspirante colore bianco
- supporto: CARTONGESSO
finitura: idropittura acrilica coprente per cemento armato COLORE D3.55.38 - 5051 Color Concept (Tipo ALPHA BETON-SIKKENS)
- supporto: CARTONGESSO
finitura: nessuna idropittura, il colore sarà definito successivamente insieme alla finitura di sala

10		
9		
8		
7		
6		
5		
4		
3		
2		
1	GDM	EMISSIONE VARIANTE PROGETTO ESECUTIVO
	DIS.	DESCRIZIONE REVISIONE
		DATA

NB: $\pm 0.00 = 9.77$ m del rilievo strumentale


MATERIALI:
Diaframmi: Rck ≥ 300 daN/cm²
Fondazioni: Rck ≥ 300 daN/cm²
Elevazioni, pilastri: Rck ≥ 350 daN/cm²
Travi, cordoli, solette, rampe: Rck ≥ 350 daN/cm²
Acciaio armature: FeB44K c.s.
Acciaio carpenteria metallica: Fe510

NB: Tutti i ferri correnti devono avere sovrapposizioni
di almeno 70 cm ed essere rivoltati all'estremità

Modifiche rispetto a P.E.


STRALCIO PIANTA FONDAZIONI

scala 1:50

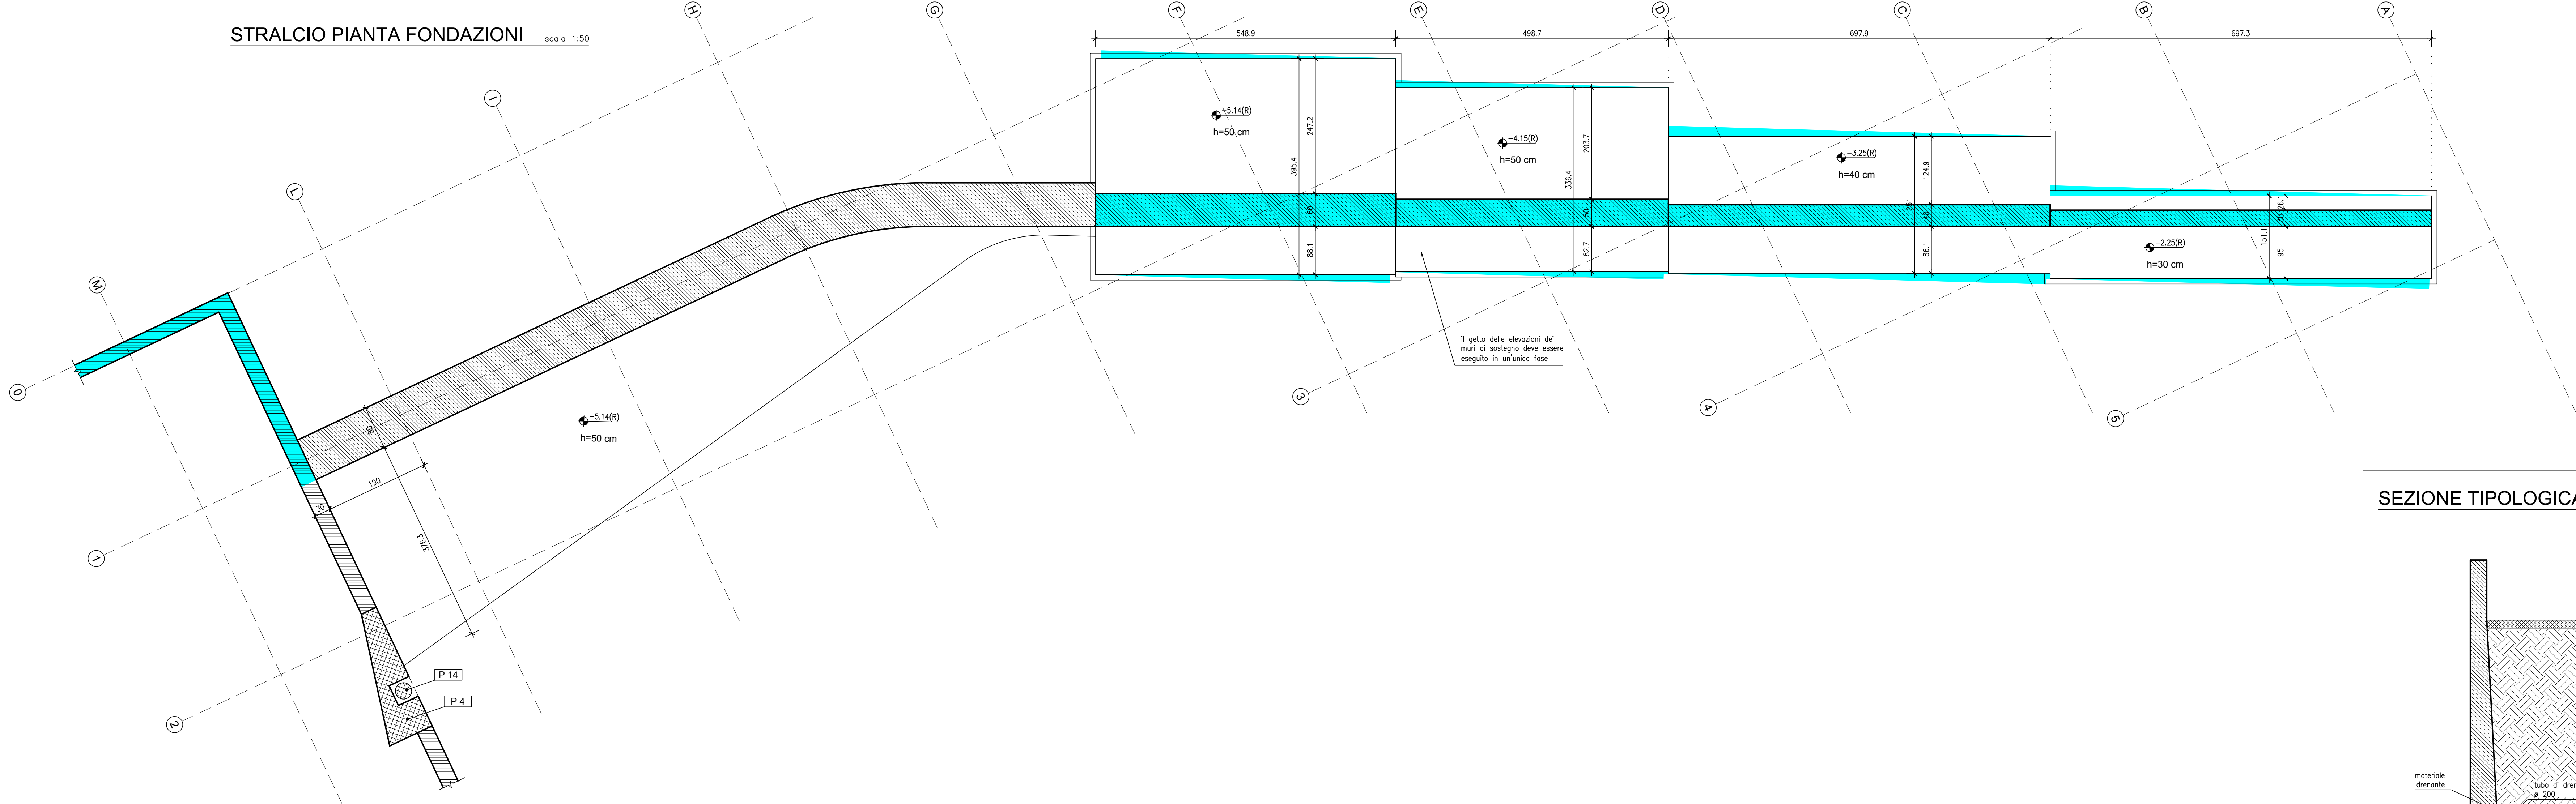


SEZIONE TIPOLOGICA MURO DI SOSTEGNO

scala 1:50

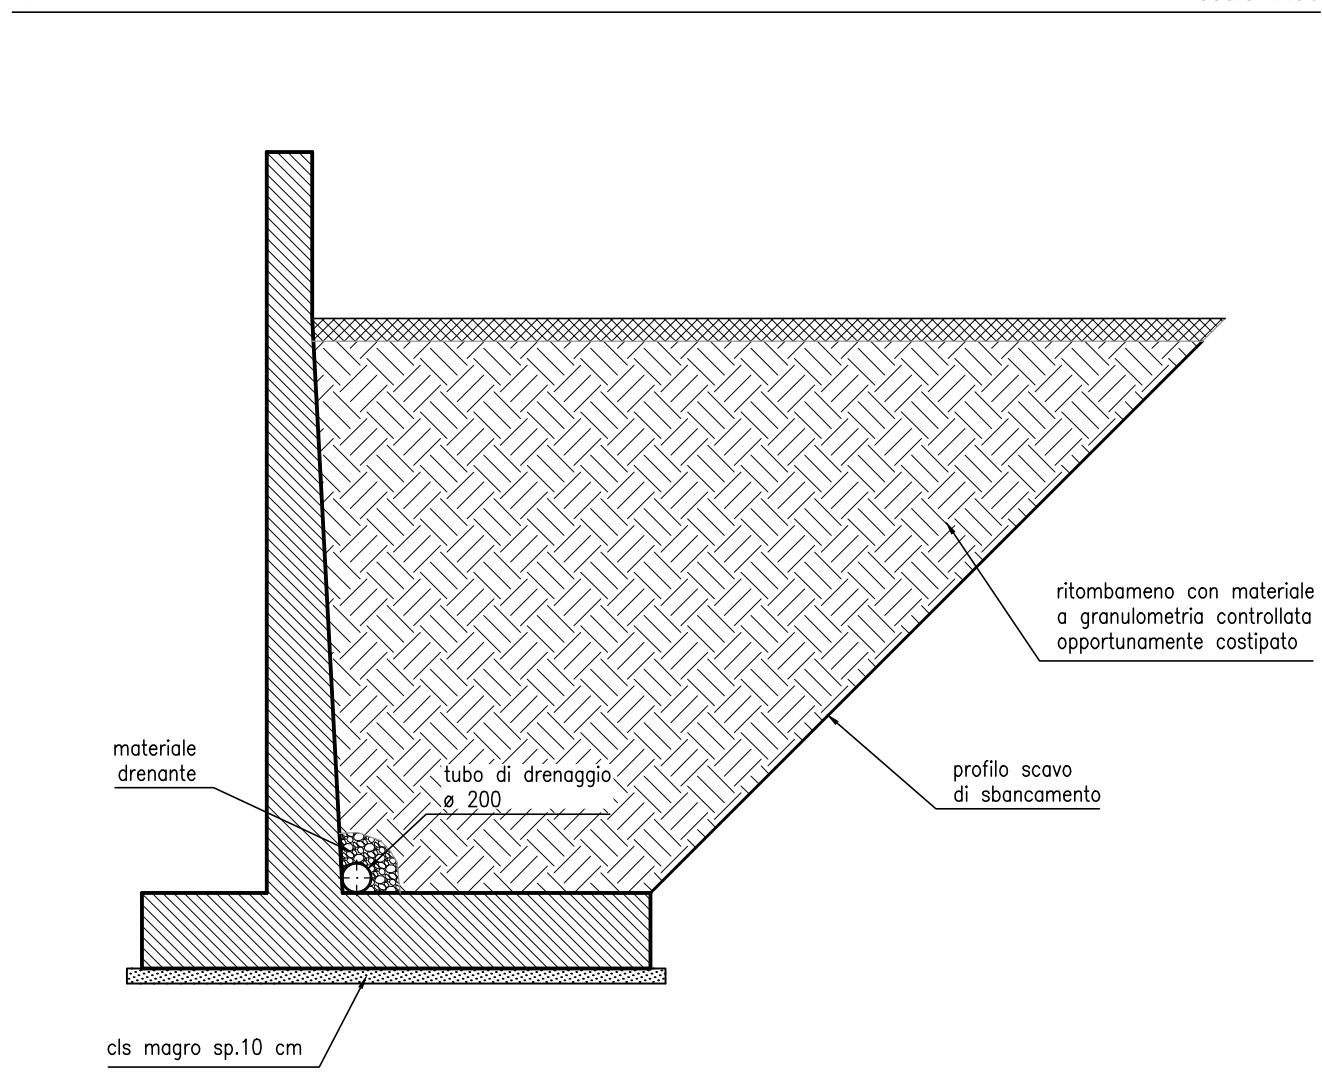


MURO DI SOSTEGNO

scala 1:50

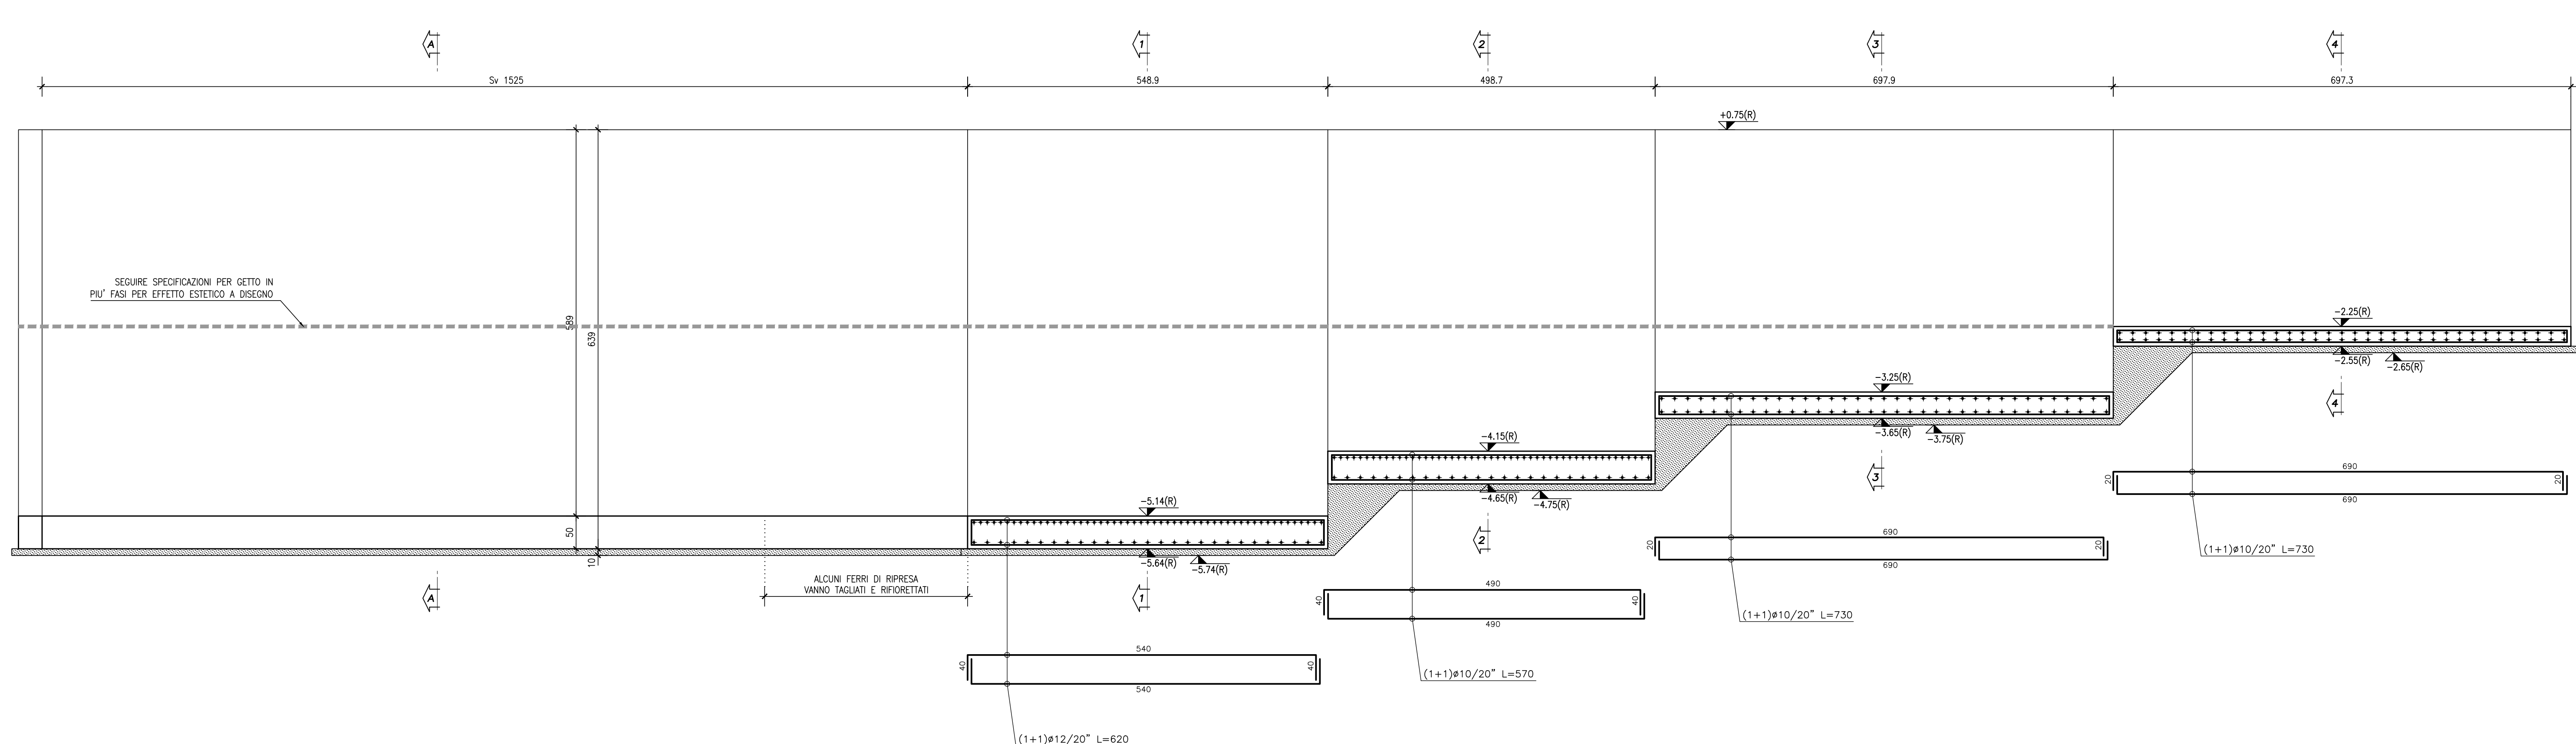


SEZIONE A-A

scala 1:50

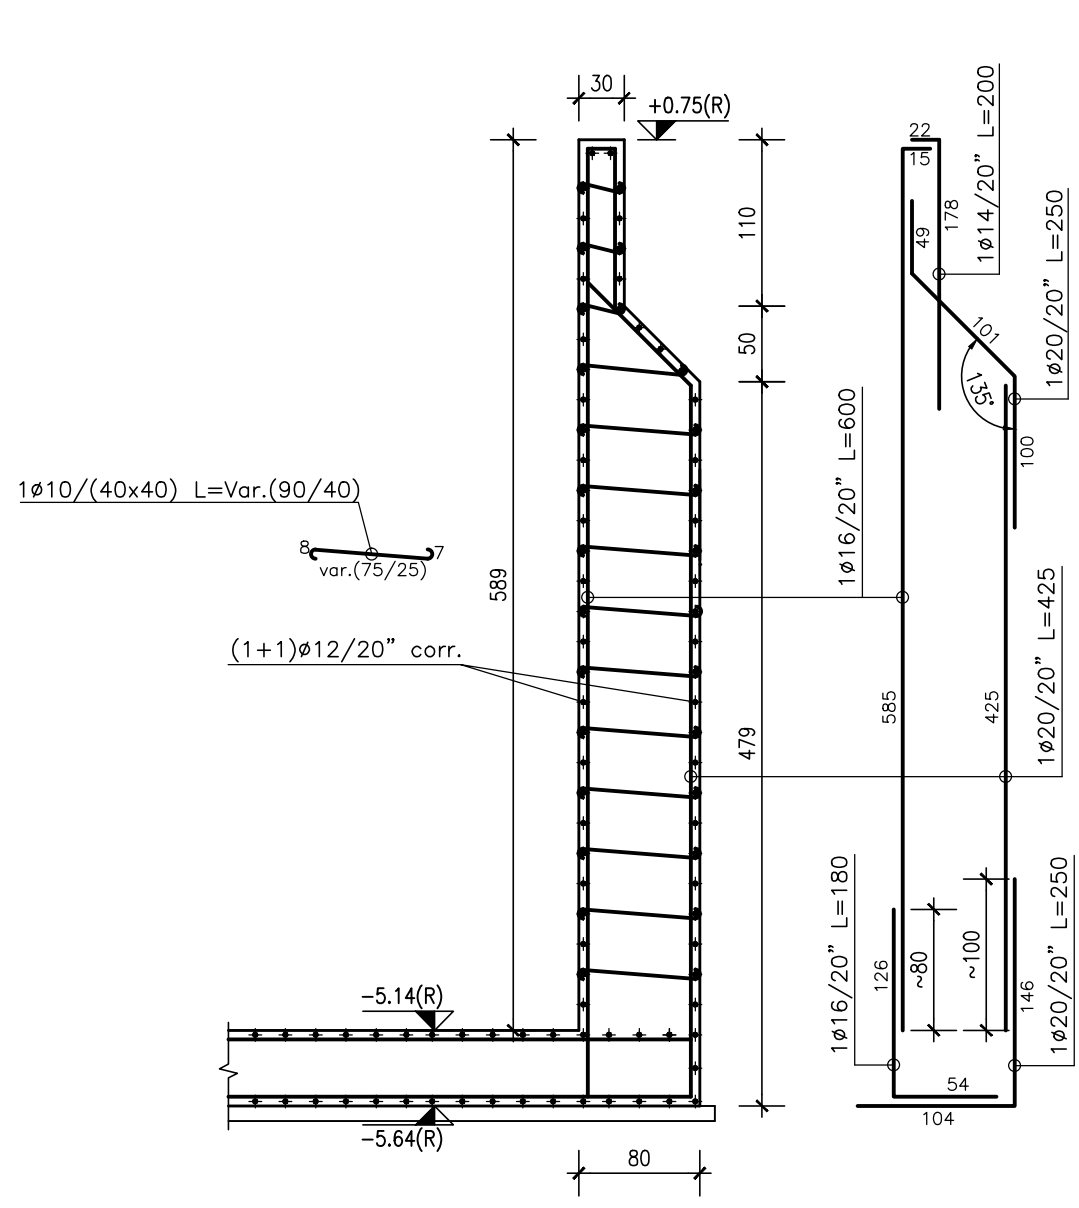


SEZIONE 1-1

scala 1:50

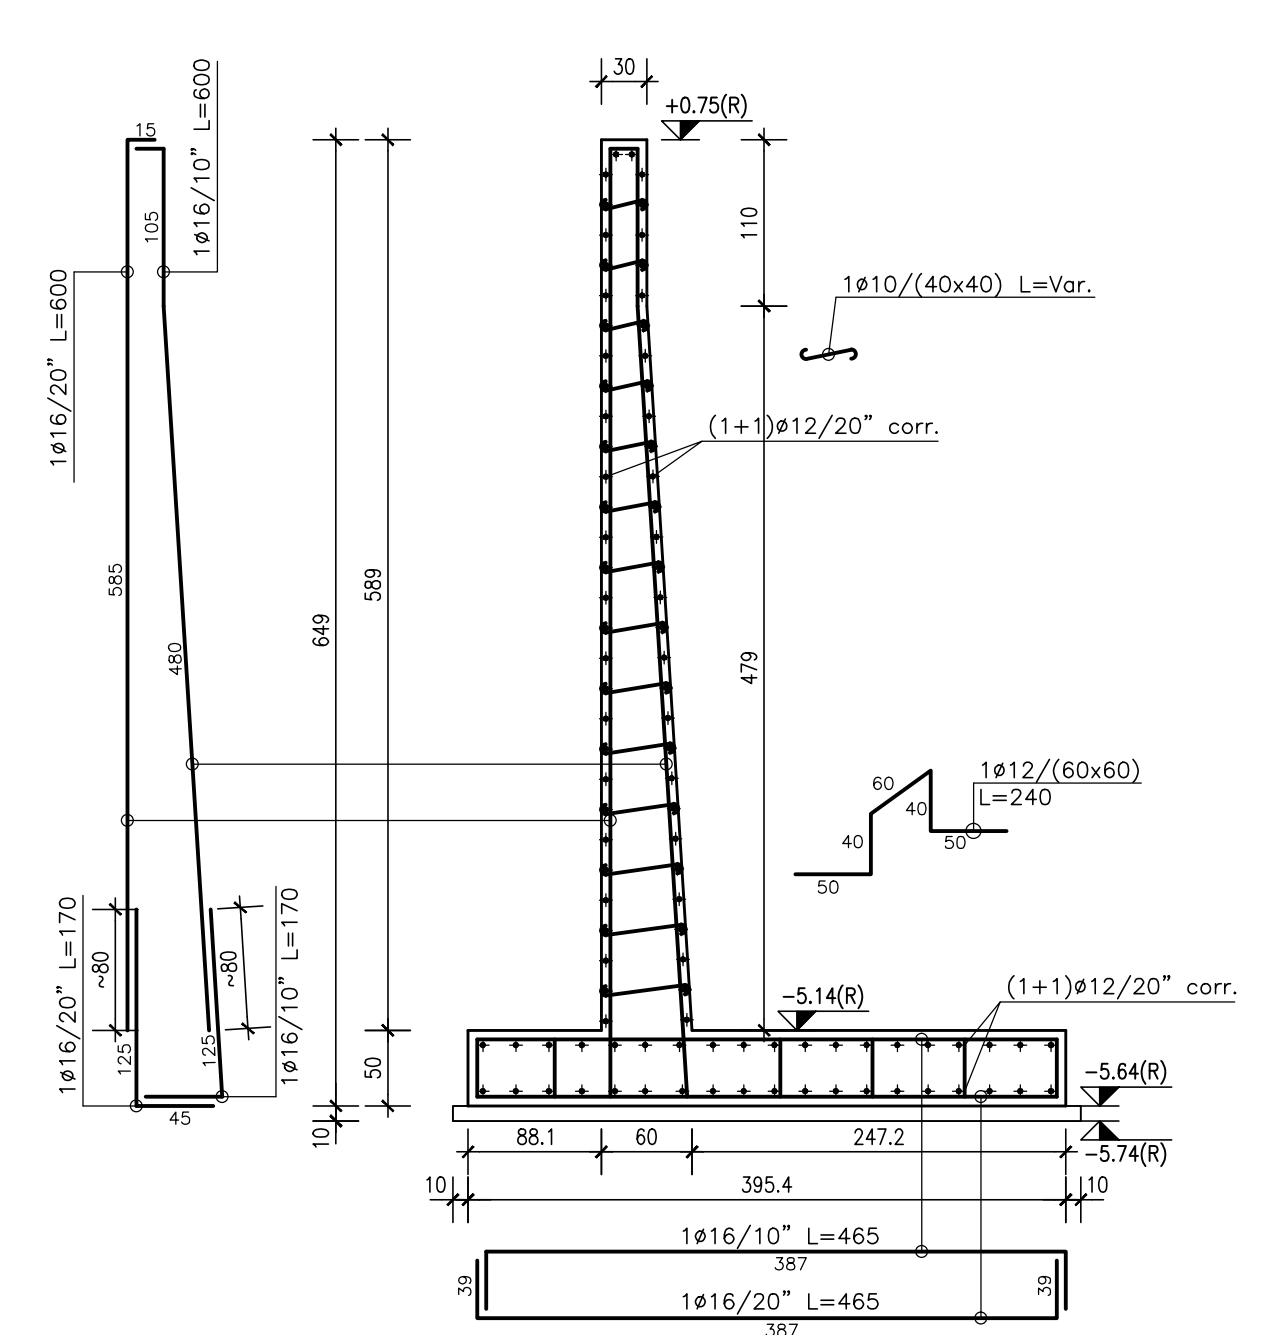


SEZIONE 2-2

scala 1:50

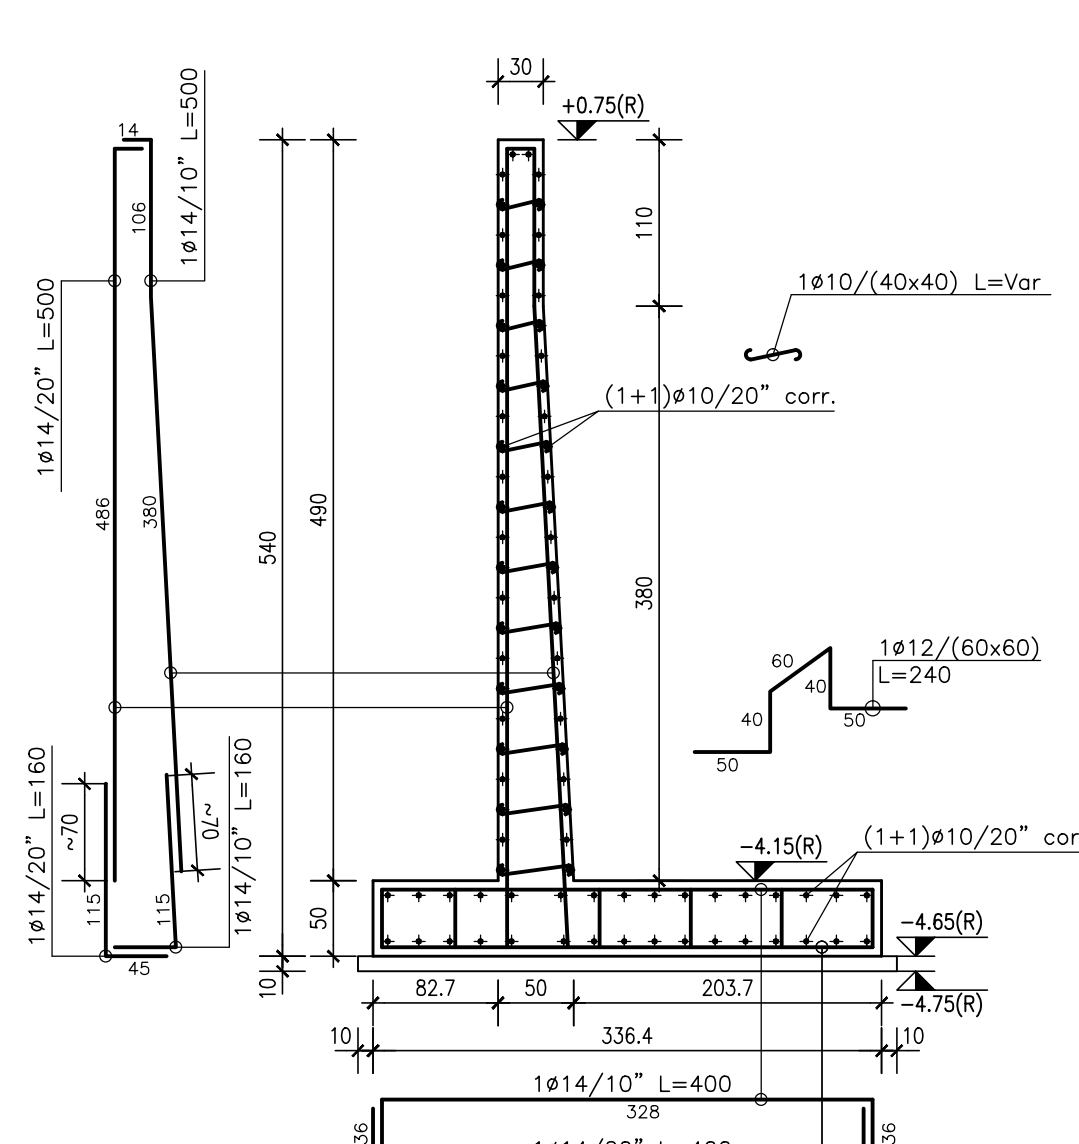

SEZIONE 3-3

scala 1:50

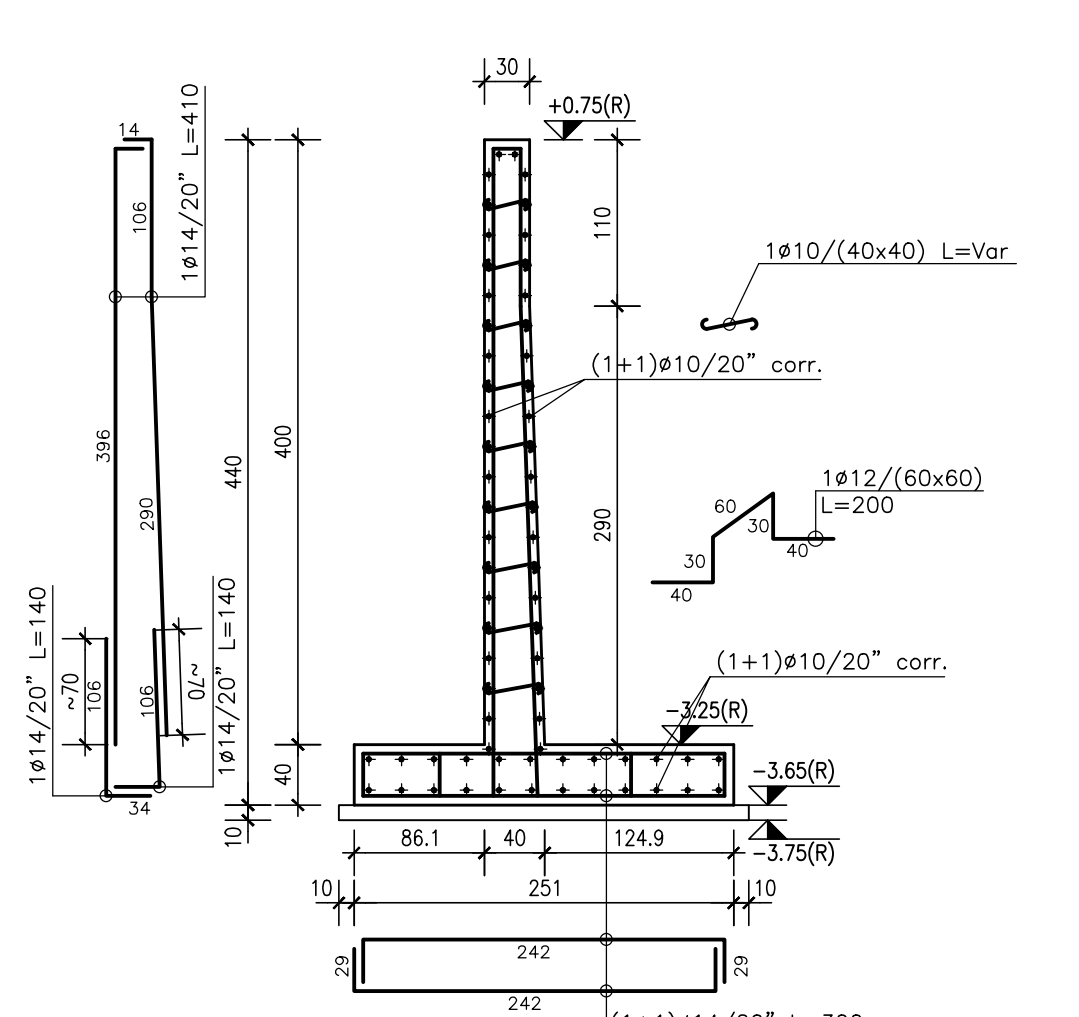

SEZIONE 4-4

scala 1:50

