




SEZIONE C-C

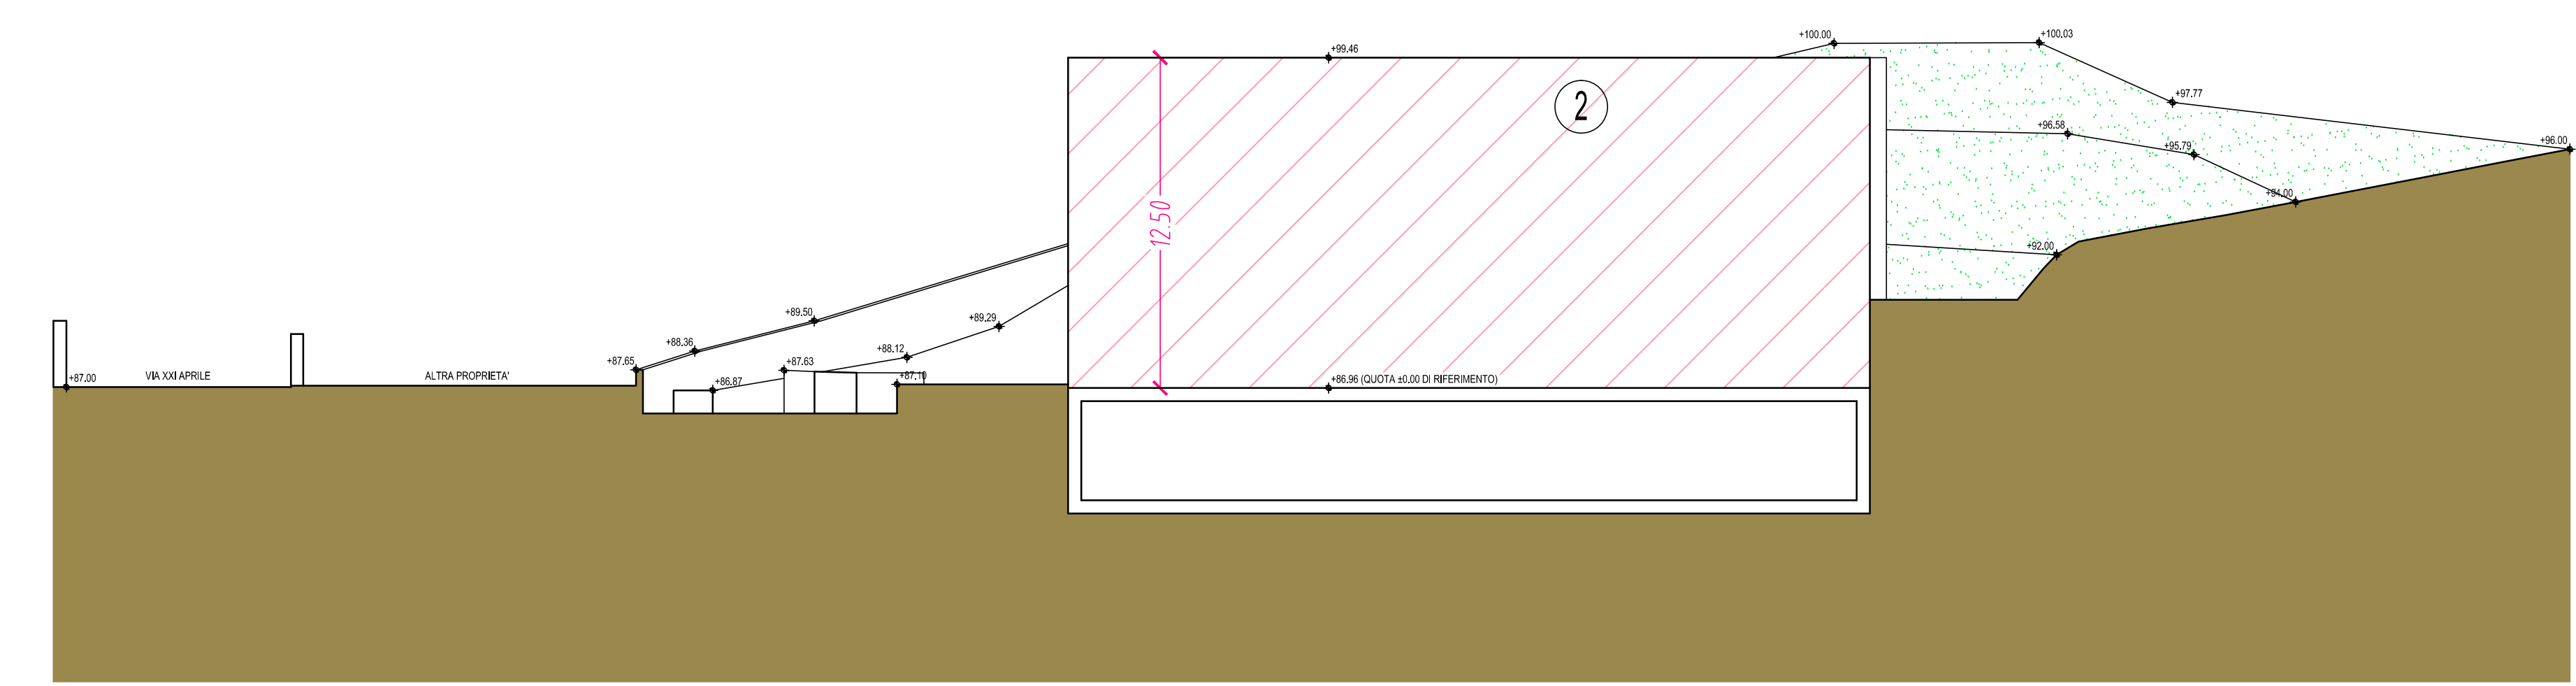

SEZIONE B-B

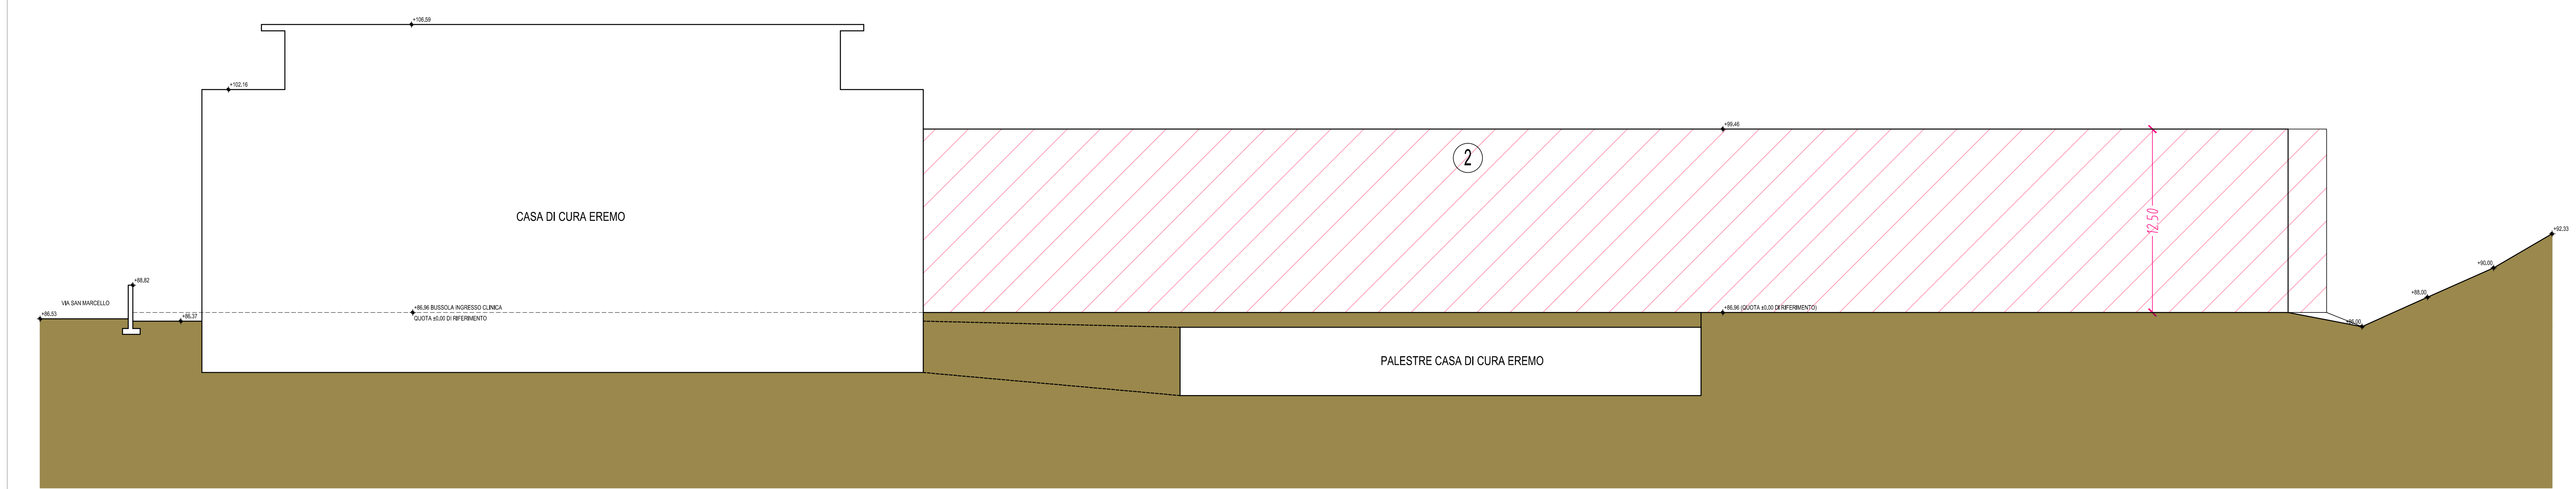

SEZIONE A-A

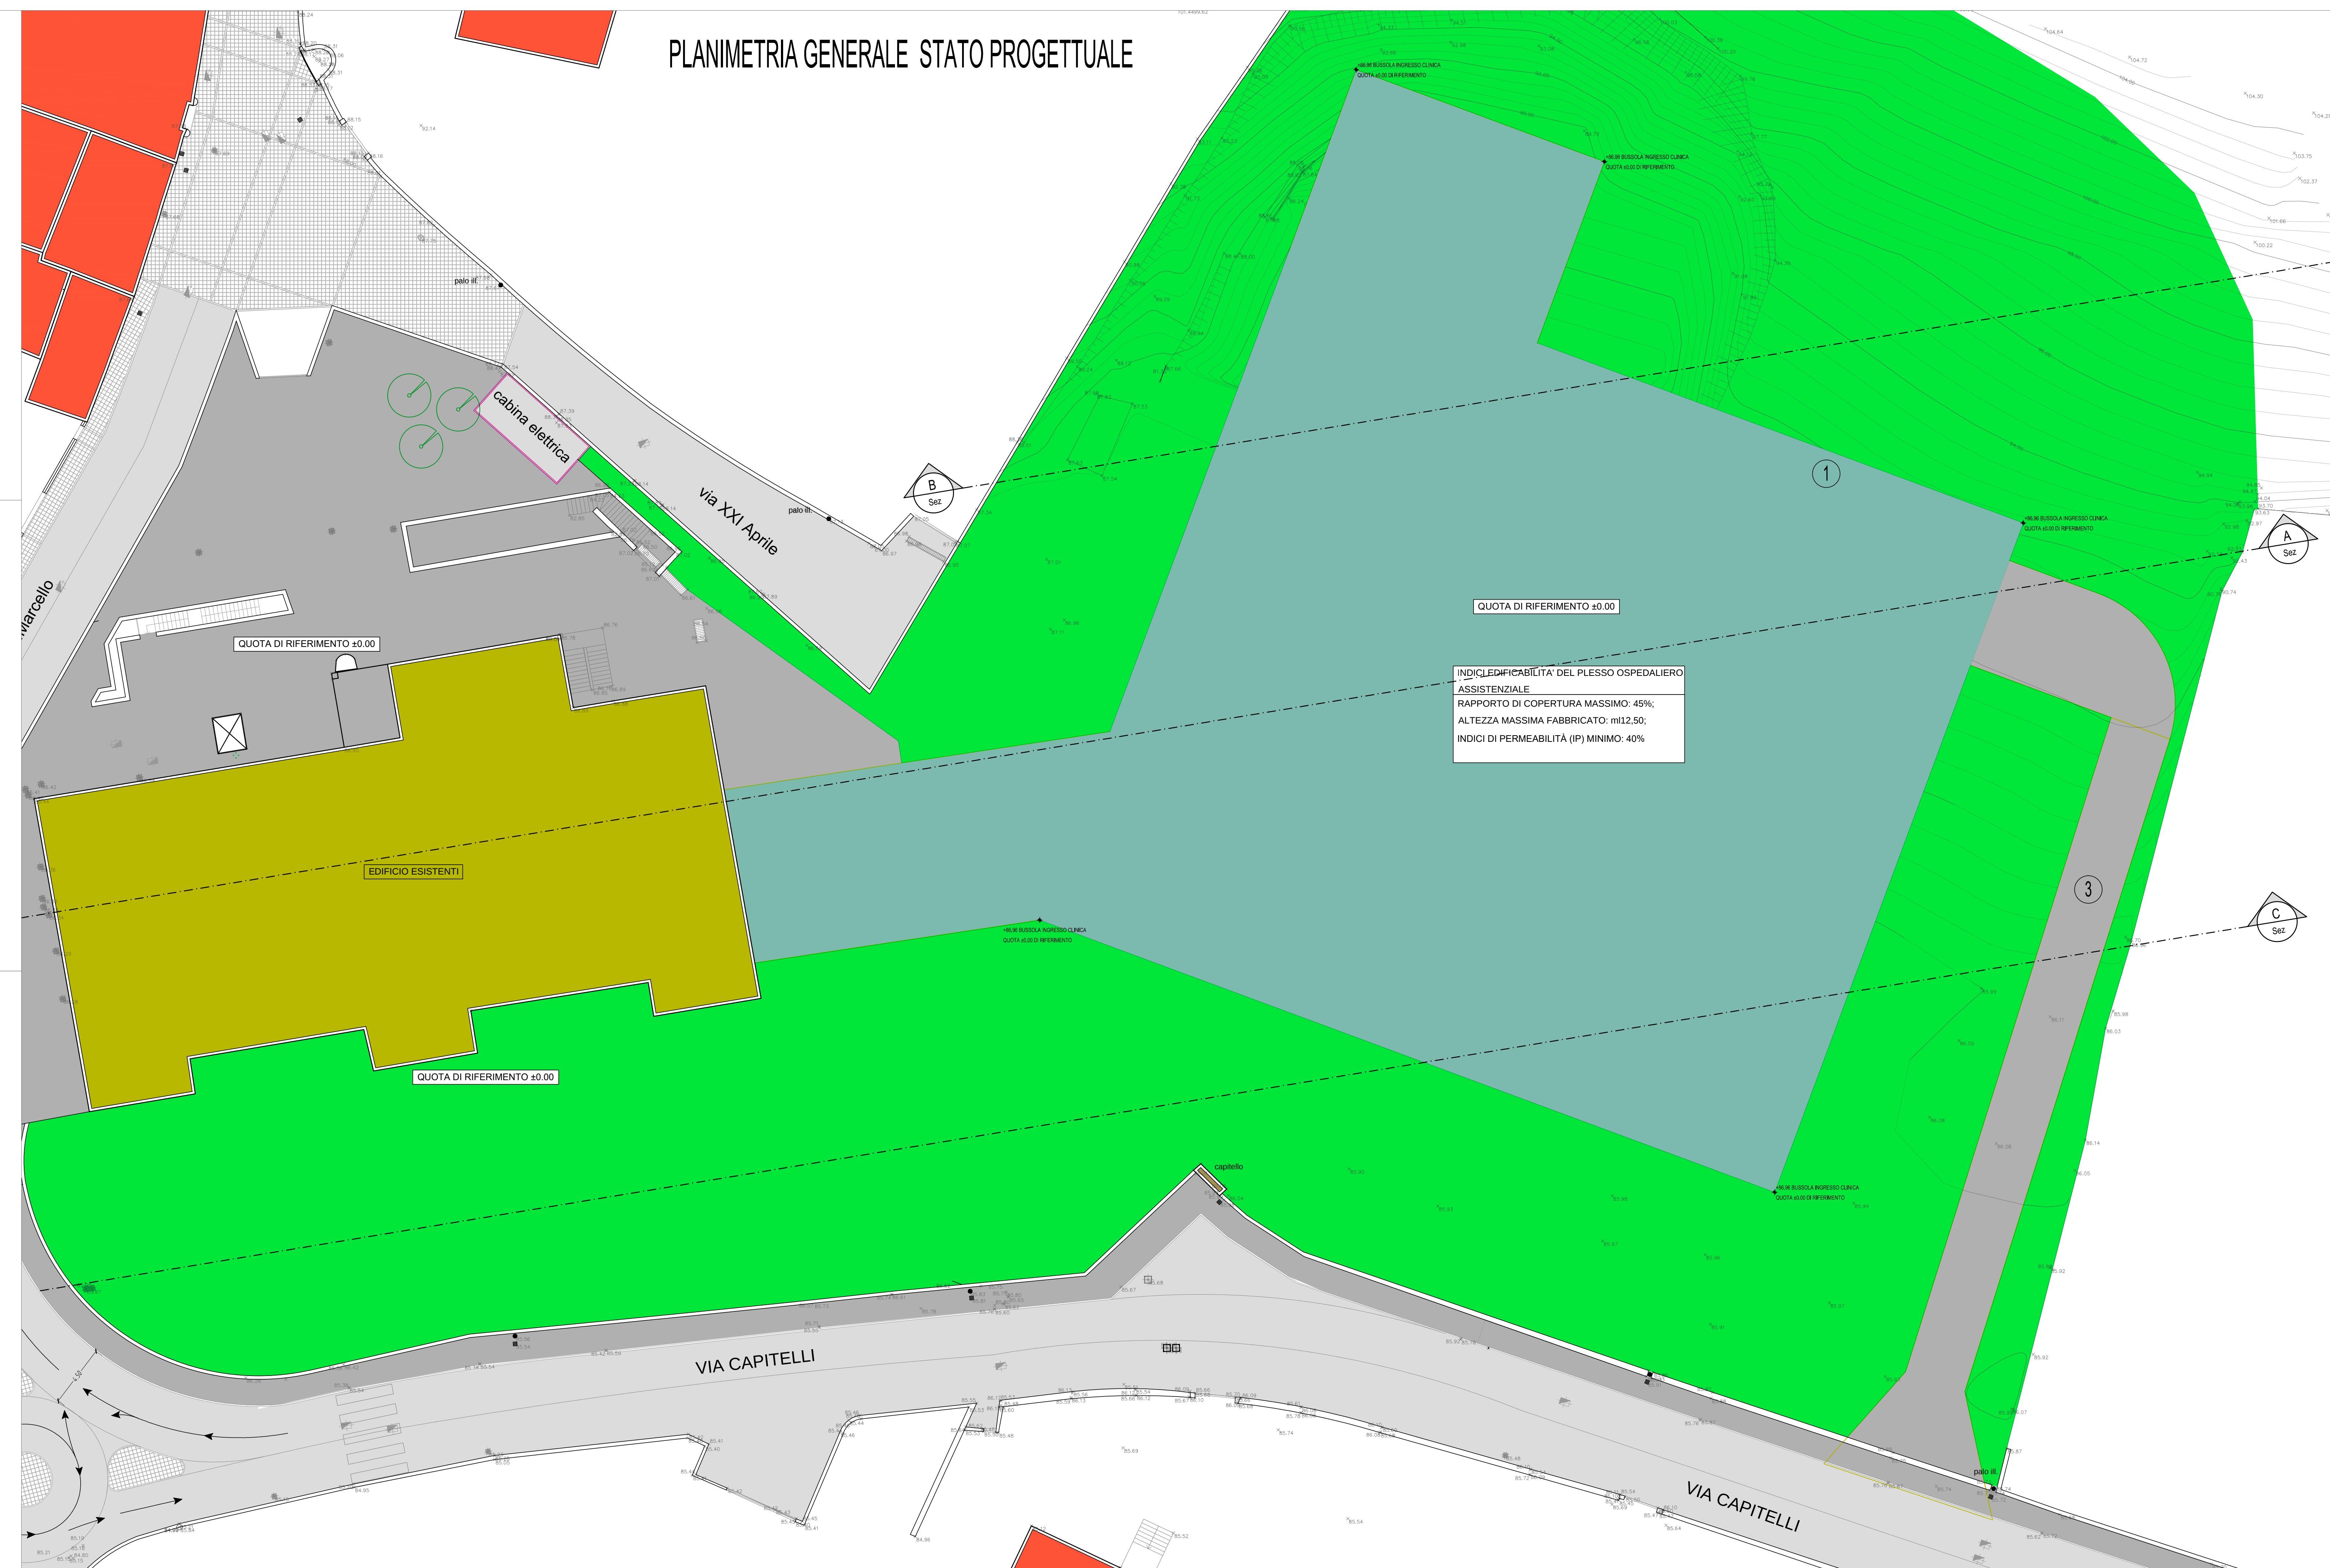

- Legenda :
- 1 Ingombro massimo sedime edificio
 - 2 Ingombro massimo volume edificio
 - 3 Viabilità di accesso

 Comune di ARCO 38010 ARCO - via S. Giovanni, 1178 telefono: 0462/851111 - fax: 0462/851111 e-mail: arco@comune.arco.it PEC: arco@pec.comune.arco.it		
OGGETTO: PIANO ATTUATIVO A FINI GENERALI N°22 CHIARANO		
Scala: 1:200	data: dicembre 2021	avviso n°: 13
archivio: n° progressivo:	lavoro n°:	
Sezione:	Urbanistica	Progettazione:
Intervento:	urb. Nuova Piazza	
Intervento:		
collaborazione:		
coordinatore:	arch. Franco Bressani	
Progettista:		
approvazione:	1	
	2	
	3	
	4	
Firma elaborato: Planimetria Generale di Progetto e sezioni		
Questa planimetria è stata approvata dal Comune di Arco		