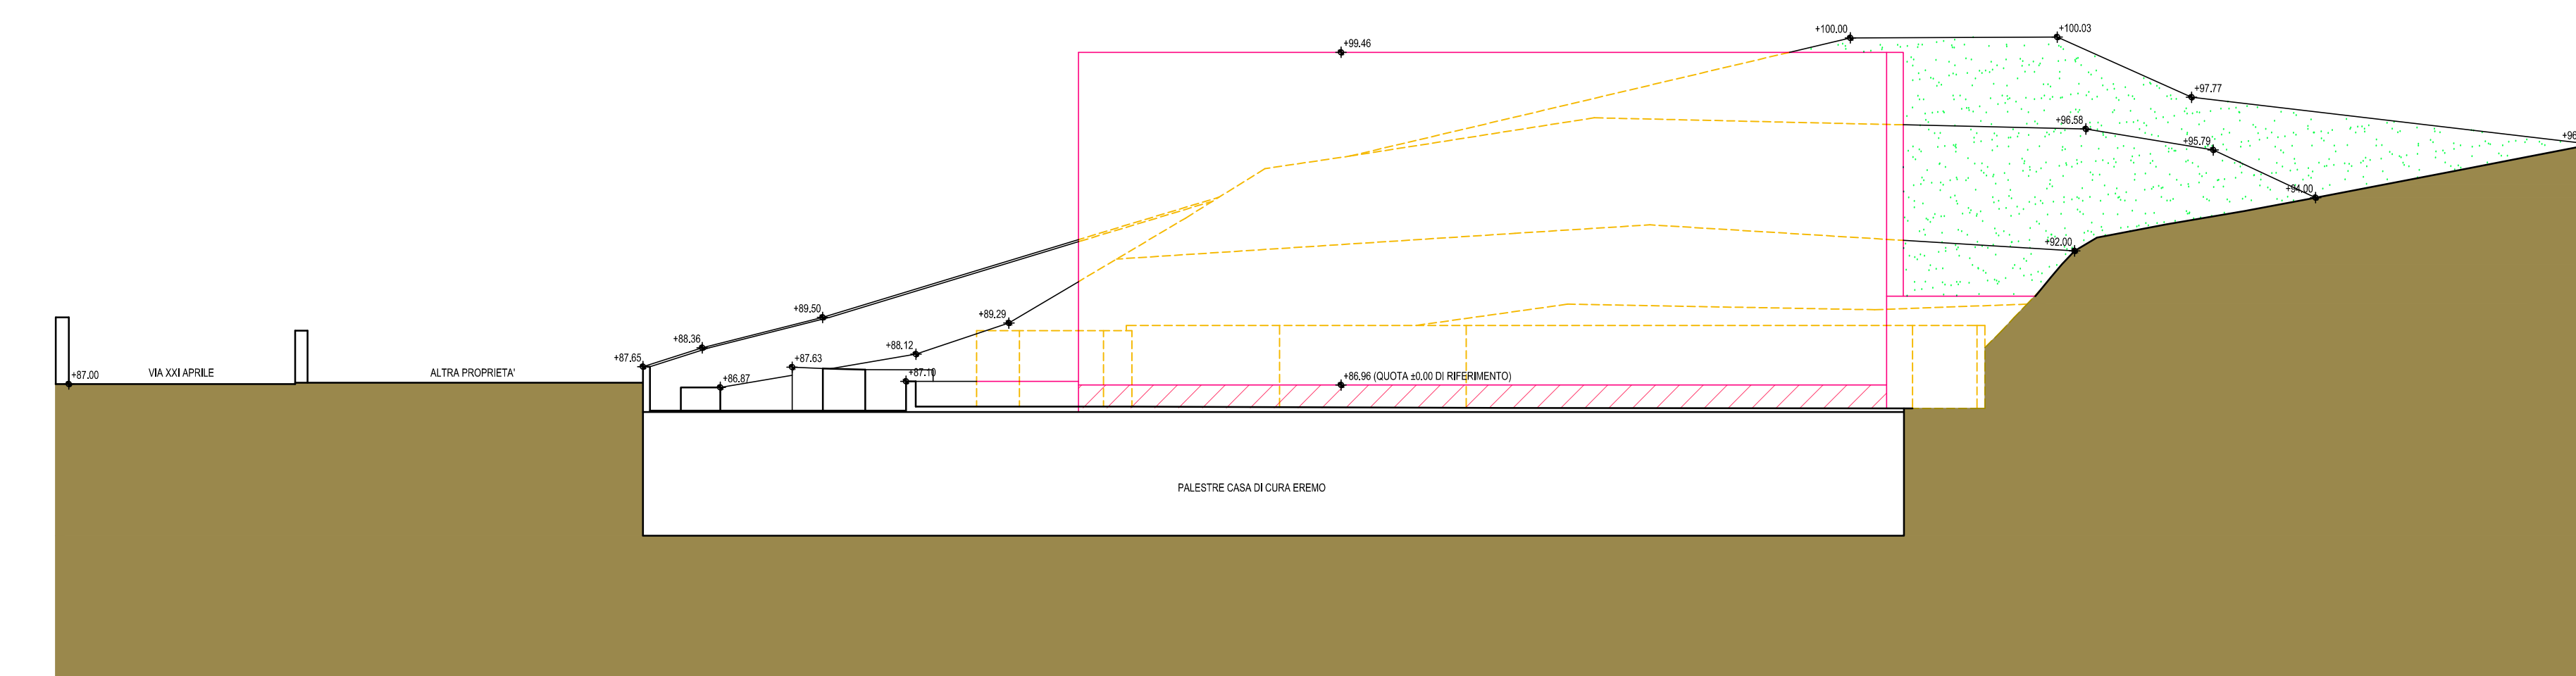
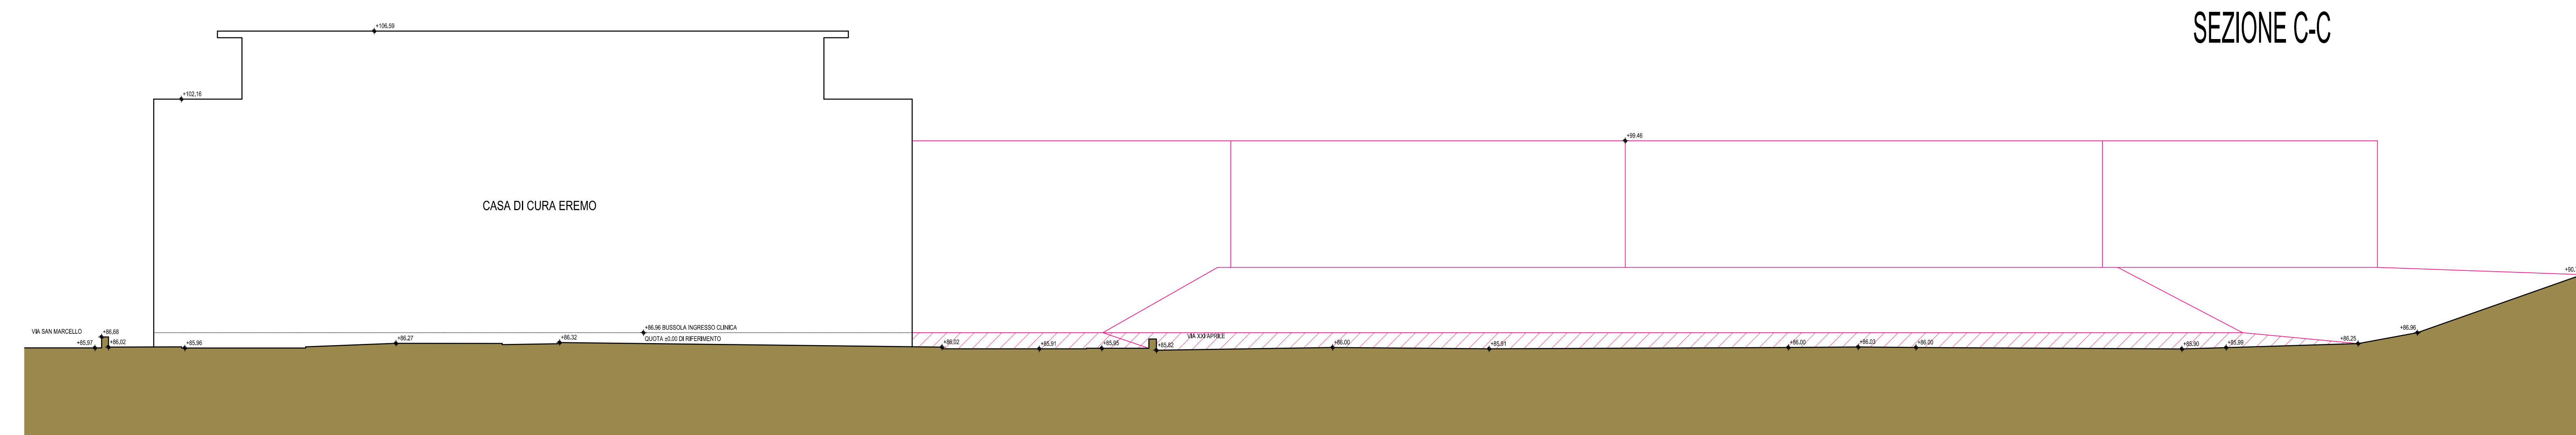


LEGENDA:
 **NUOVE OPERE**
 **DEMOLIZIONI**