




SEZIONI STRADALI STATO DI PROGETTO scala 1:100

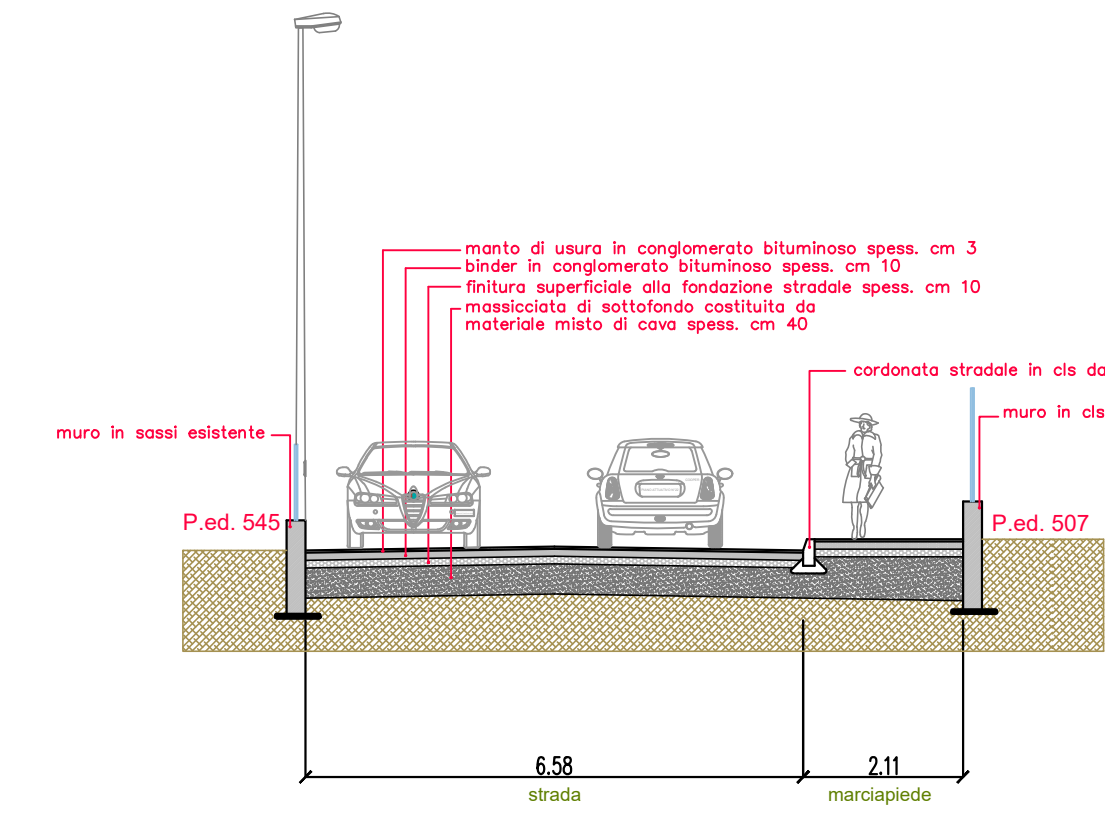


SEZIONE A-A DI PROGETTO

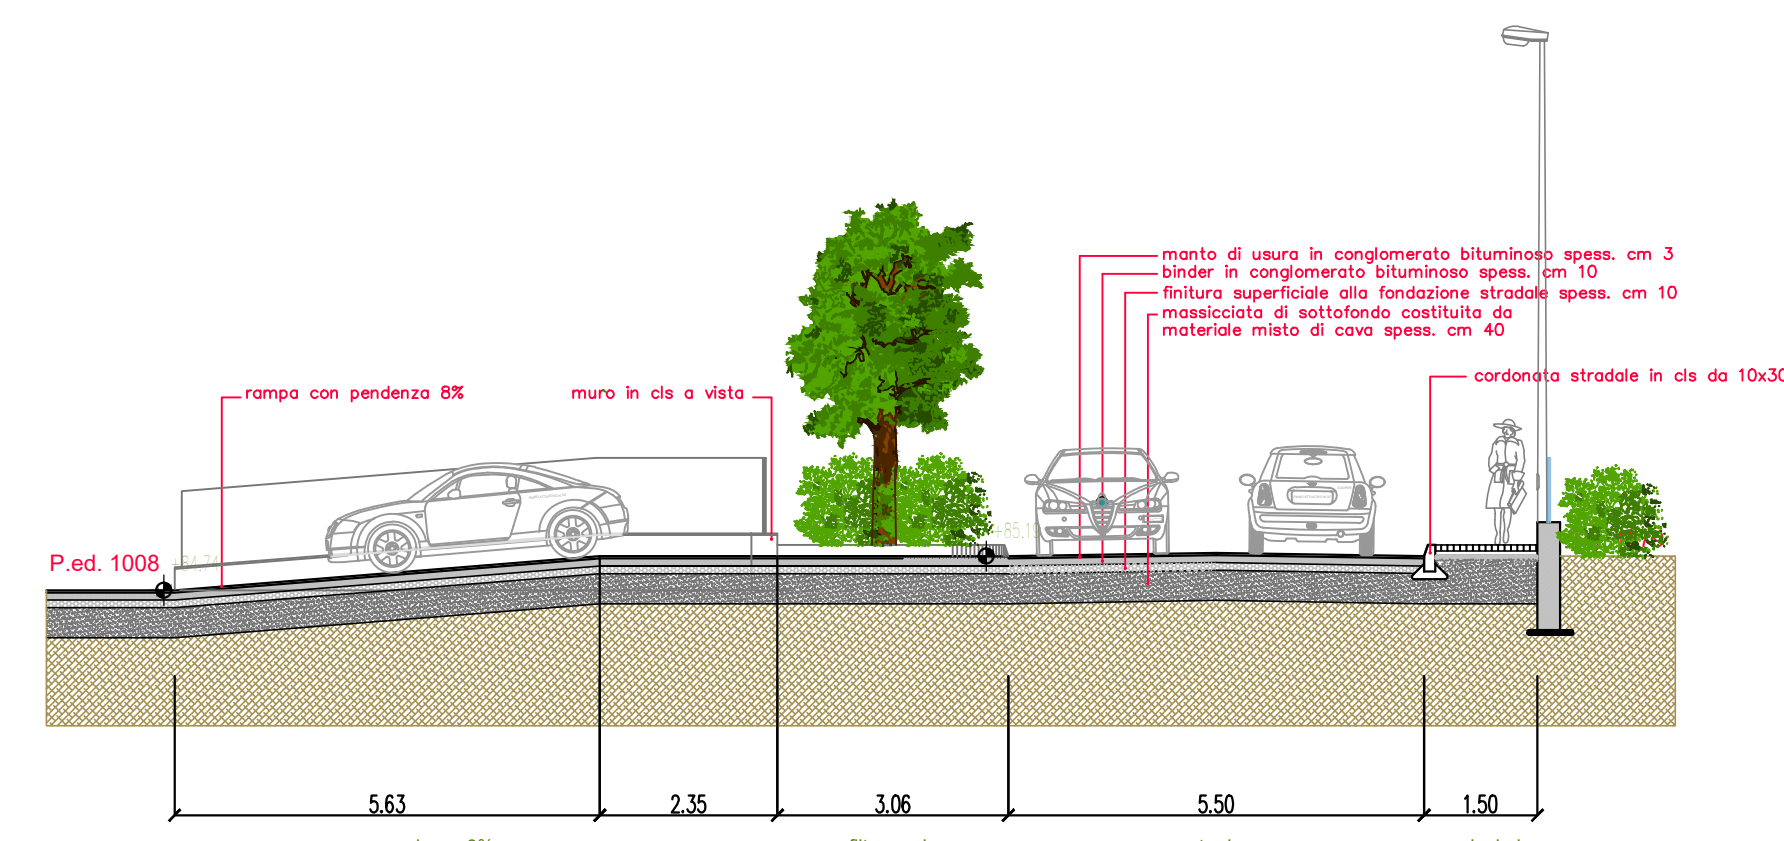


SEZIONE B-B DI PROGETTO

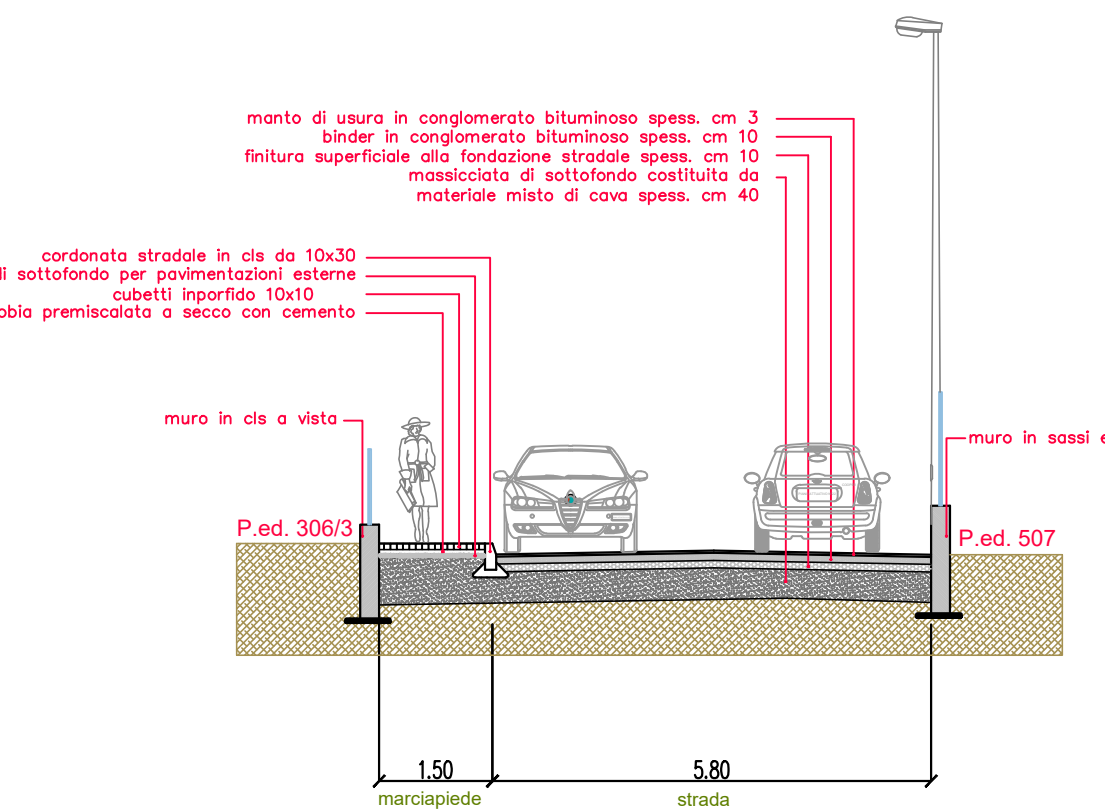

SEZIONE C-C DI PROGETTO

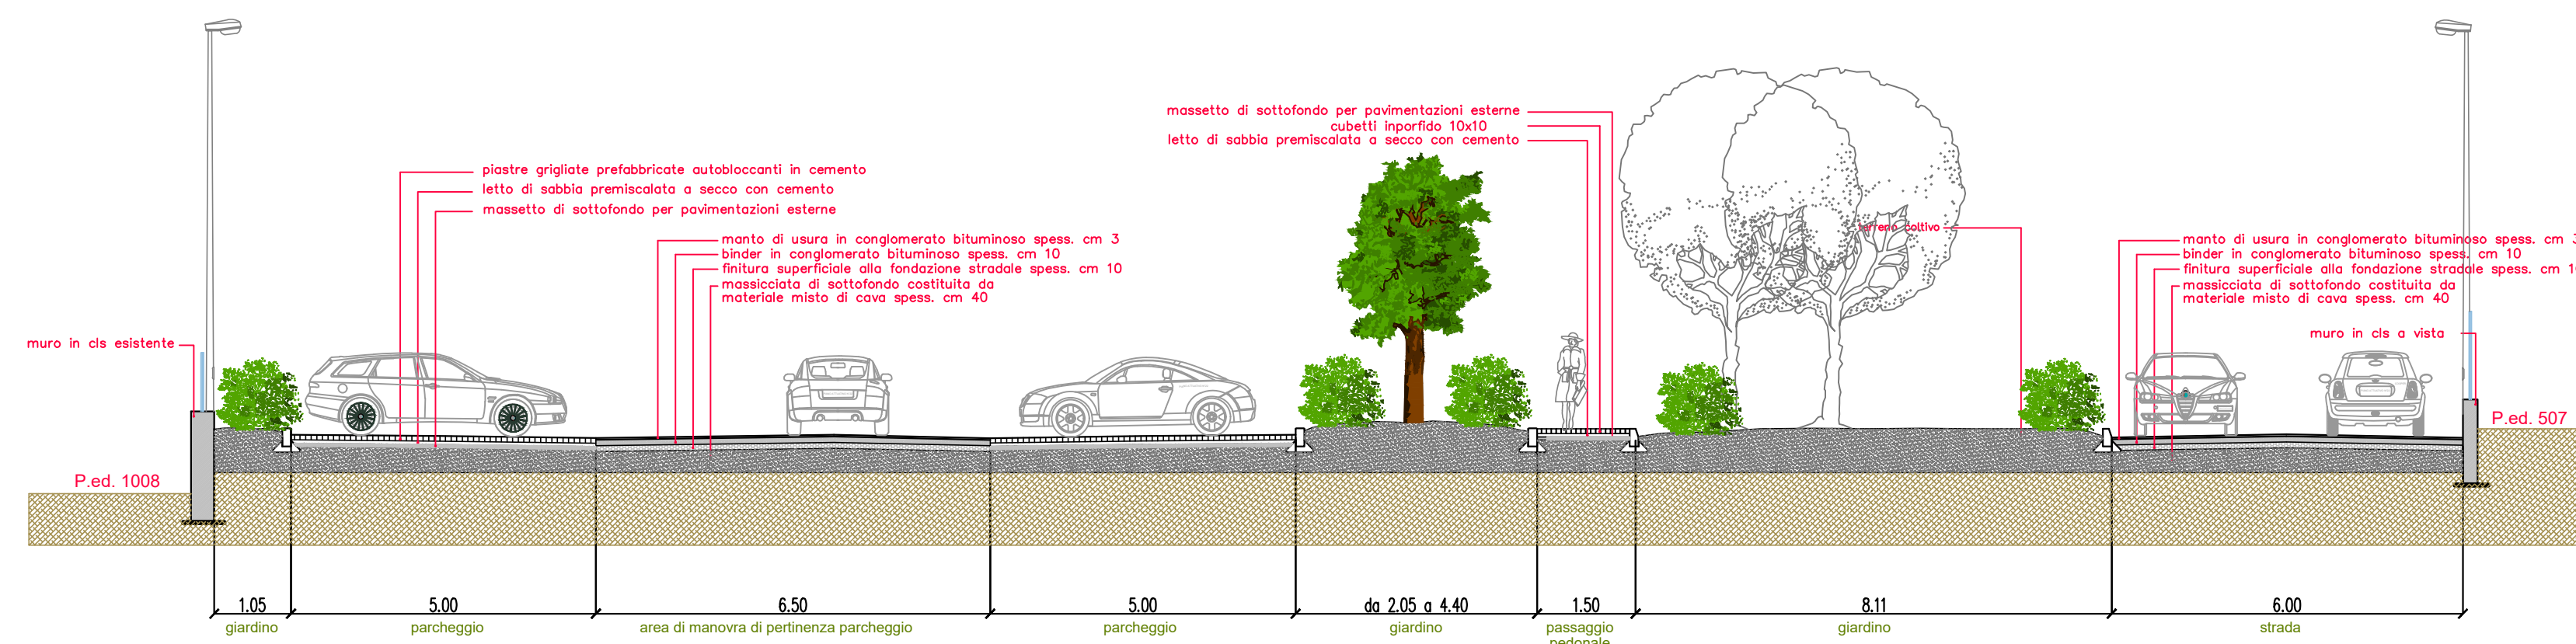

SEZIONE D-D DI PROGETTO

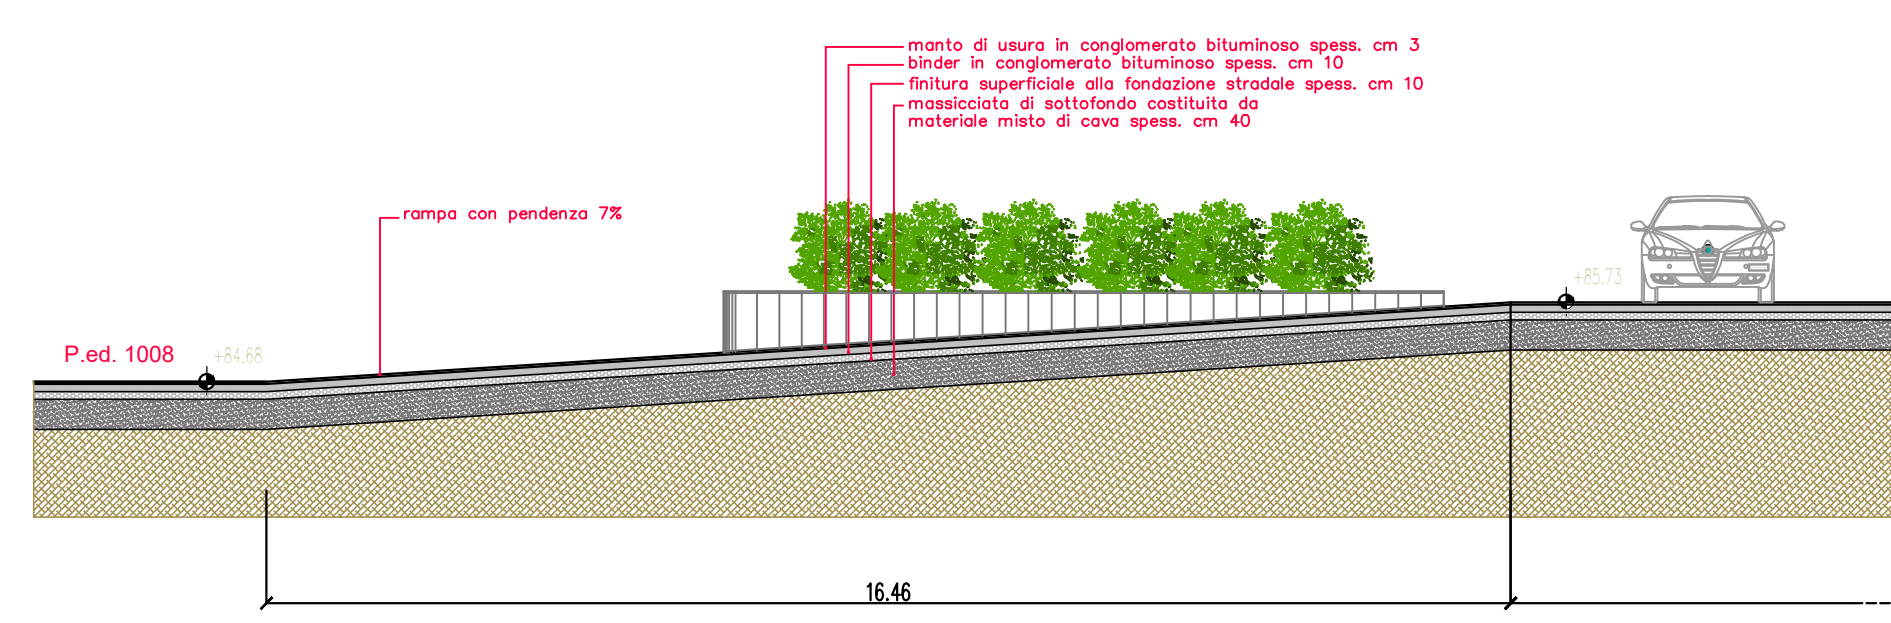

SEZIONE E-E DI PROGETTO



..... PERIMETRAZIONE DEL PIANO ATTUATIVO SECONDO APPROFONDIMENTO PROGETTUALE











OGGETTO:

PIANO ATTUATIVO A FINI GENERALI

N°22 CHIARANO

data:	1/20	numero:	09
data:	01/08/2002		
nr. progetto:		avviso:	
la seguente dell'area tecnica:			
Sezione:	Urbanista	Progettazione e D.L.	
funzionario n°:	Uff. Nella Marani		
funzionario tecnico:	ing. Paolo Pizzetti		
collaboratore:			
consulente:			
responsabile:	Arch. Francesco Bressan		
appartenenza:			
	3		
	2		
	3		
Tipo edificio:	SCHEMA VIABILITICO		

Copia inviata dalla prefettura alla giunta